


# Схема расположения границ публичного сервитута

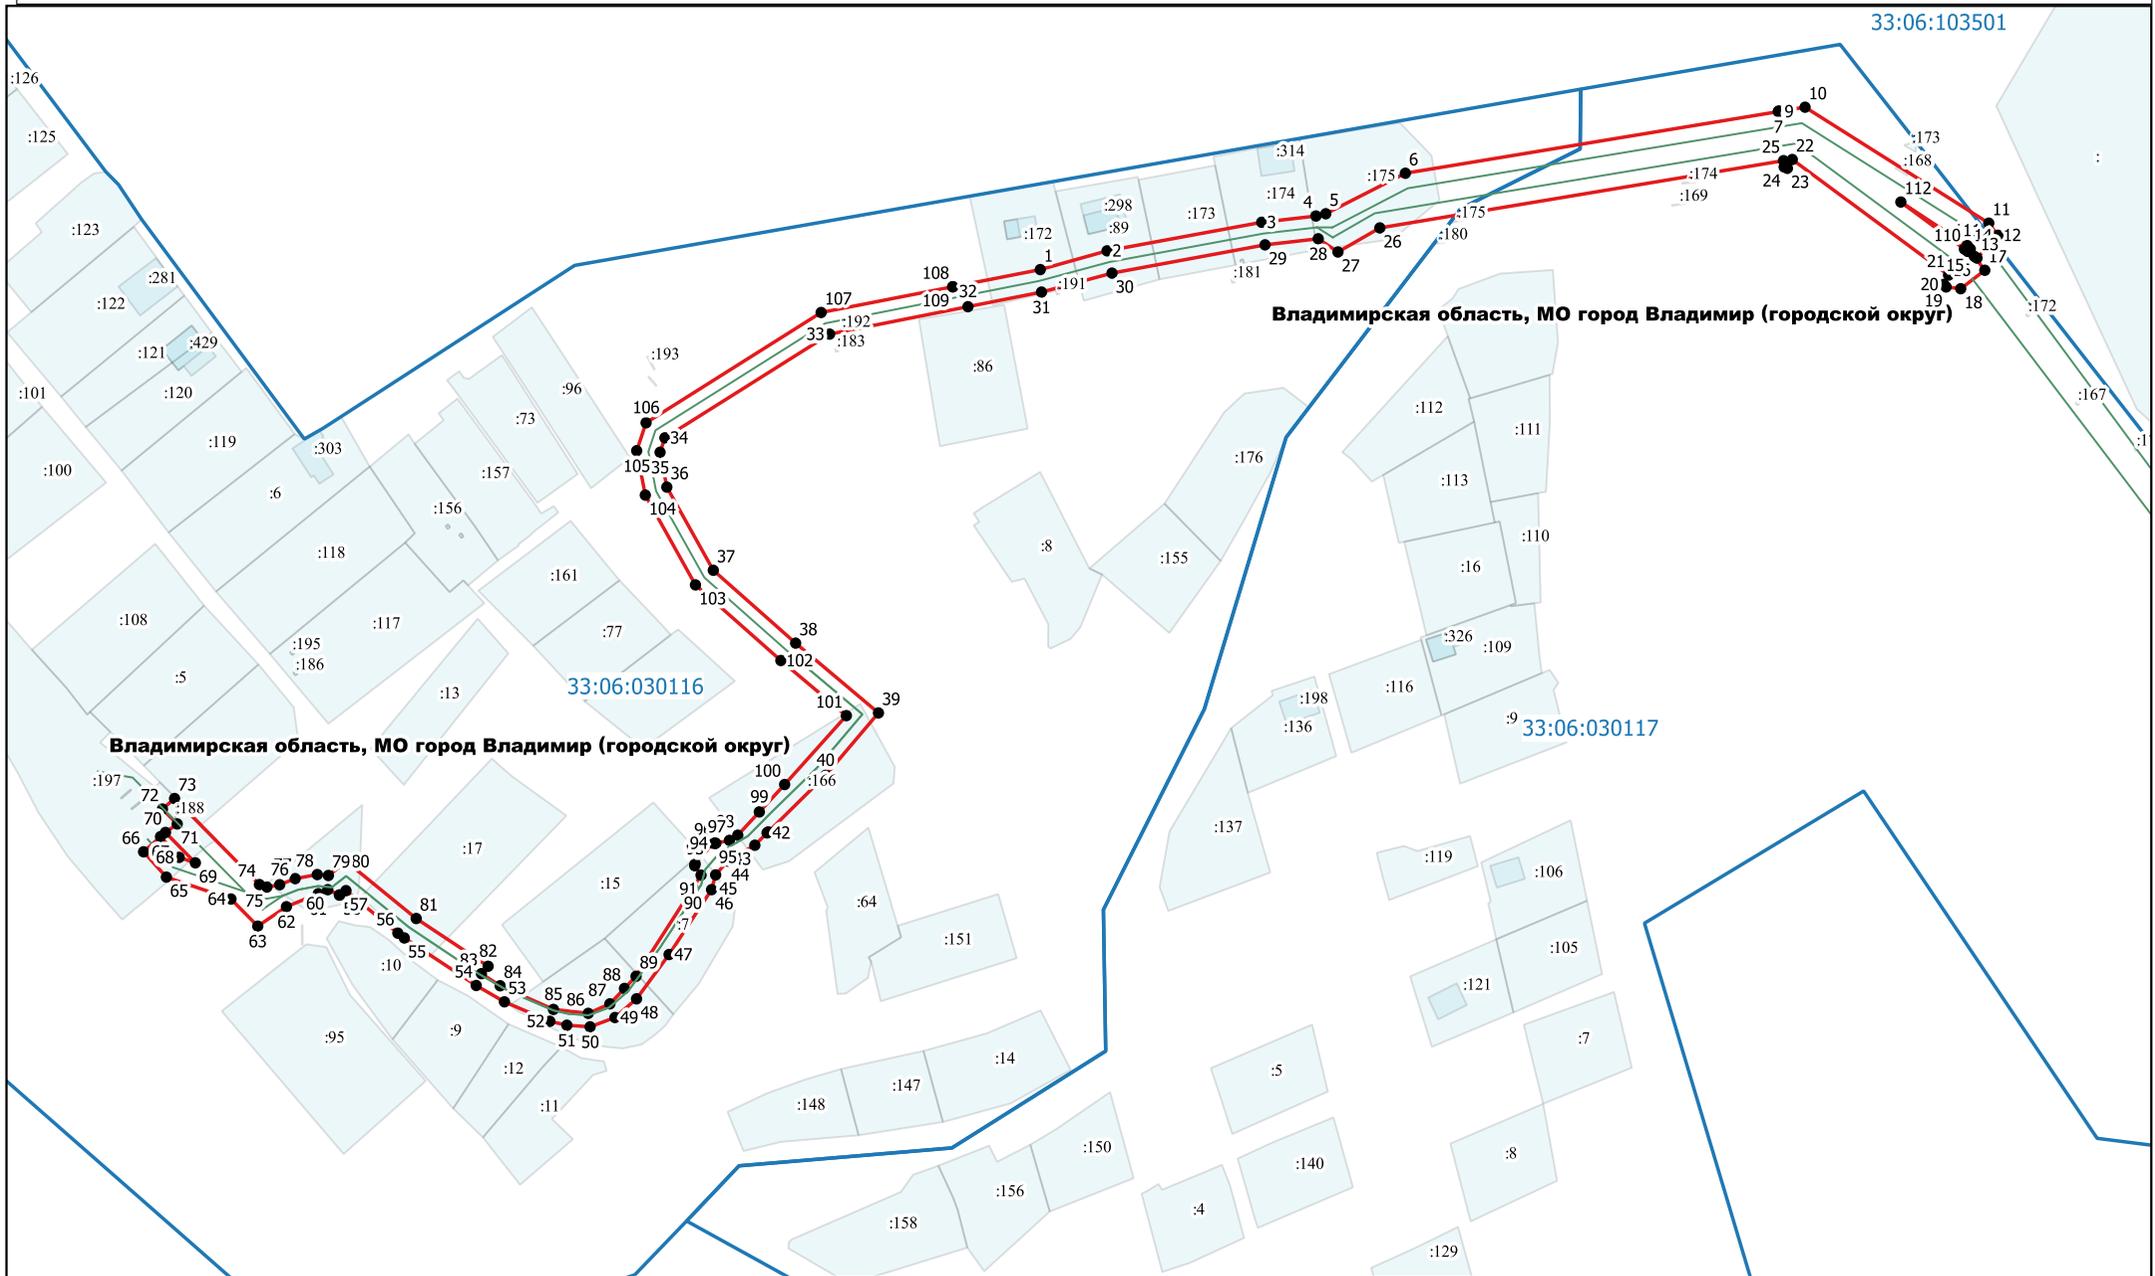

Условные обозначения:

осевая линия сооружения

граница публичного сервитута

:5 - обозначение земельных участков

границы земельных участков учтенных в ЕГРН

характерные точки

осевая линия объекта

Масштаб 1:2000