


Поэтажный план  
 строения лит « А1 »  
 г. Владимир ул. проспект Строителей  
 д. № 30-б кв. \_\_\_\_\_ уч-к \_\_\_\_\_

План . I - этажа

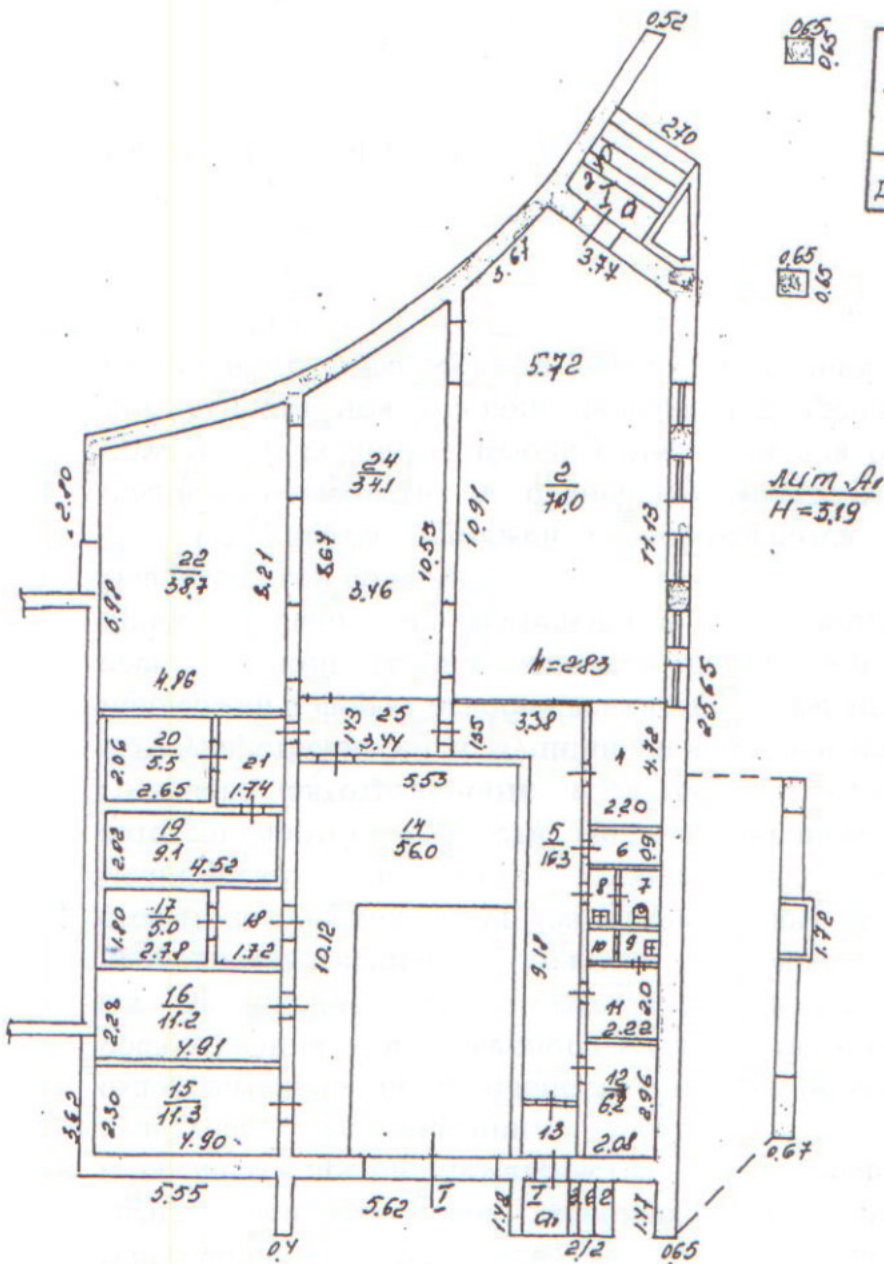

На возведение или переоборудование  
 ком. 2, 4, 22, 24, 25  
 (литера, квартира, комната)  
 разрешение не представлено  
 Дата 11.11.08 Подпись *Морозов*

0.65  
0.65

0.65  
0.65

лит А1  
Н=3.19



14.10.2008

*Морозов*  
*Морозов*

Масштаб 1:200

## II. Экспликация к плану строений

проспект Строителей , 30-в , Ленинский район

Даты записей	Литер	Этаж, начиная с подвала и кончая мезонином	№№ квартир, торговых, складских и пр.	№№ комнат, кухни, коридоров и пр.	Назначение помещения: жилое, контора, магазин, ванная, коридор, кухня и прочая	площадь по внутреннему обмеру								
						торговое			бытов. обслуж.				Разрешение на пересоборудование не предъявлено	высота
						общая полезная	основная	вспомогат.	основная	вспомогат.	основная	вспомогат.		
A1	I		2		торговый зал	70,0	70,0						70,0	2,83
			4		комната персонала	6,8	6,8						6,8	
			5		коридор	16,3		16,3						
			6		подсобное	2,0		2,0						
			7		туалет	1,7		1,7						
			8		туалет	1,3		1,3						
			9		подсобное	1,0			1,0					
			10		подсобное	0,8			0,8					
			11		мастерская обуви	4,4			4,4					
			12		эл.щитовая	6,2		6,2						
			13		тамбур	1,6		1,6						
			14		прием продовольств.	56,0	56,0							
			15		помещ.хранен.тары	11,3	11,3							
			16		склад	11,2	11,2							
			17		холодильн.камера	5,0	5,0							
			18		коридор	3,6		3,6						
			19		камера охлаждения	9,1	9,1							
			20		камера охлаждения	5,5	5,5							
			21		коридор	4,2		4,2						
			22		торговый зал	38,7	38,7						38,7	
			24		торговый зал	34,1	34,1						34,1	
			25		коридор	4,9		4,9					4,9	
						<i>торгов. S = 142,8 м<sup>2</sup></i>								
					Итого	295,7	247,7	41,8	4,4	1,8				