

СХЕМА РАСПОЛОЖЕНИЯ ЧАСТИ ЗЕМЕЛЬНОГО УЧАСТКА НА КАДАСТРОВЫМ ПЛАНЕ ТЕРРИТОРИИ

Условный номер земельного участка: 33:22:032034/чпу1


Площадь части земельного участка: 6 кв.м.

Категория земель: Земли населенных пунктов

Местоположение: Владимирская область, г. Владимир, ул. Большая Московская.

основная "Сборная площадь", и/с

Обозначение характерных точек границы	координаты X м	координаты Y м
1	191483.79	221714.99
2	191481.67	221712.87
3	191480.25	221714.28
4	191482.37	221716.40

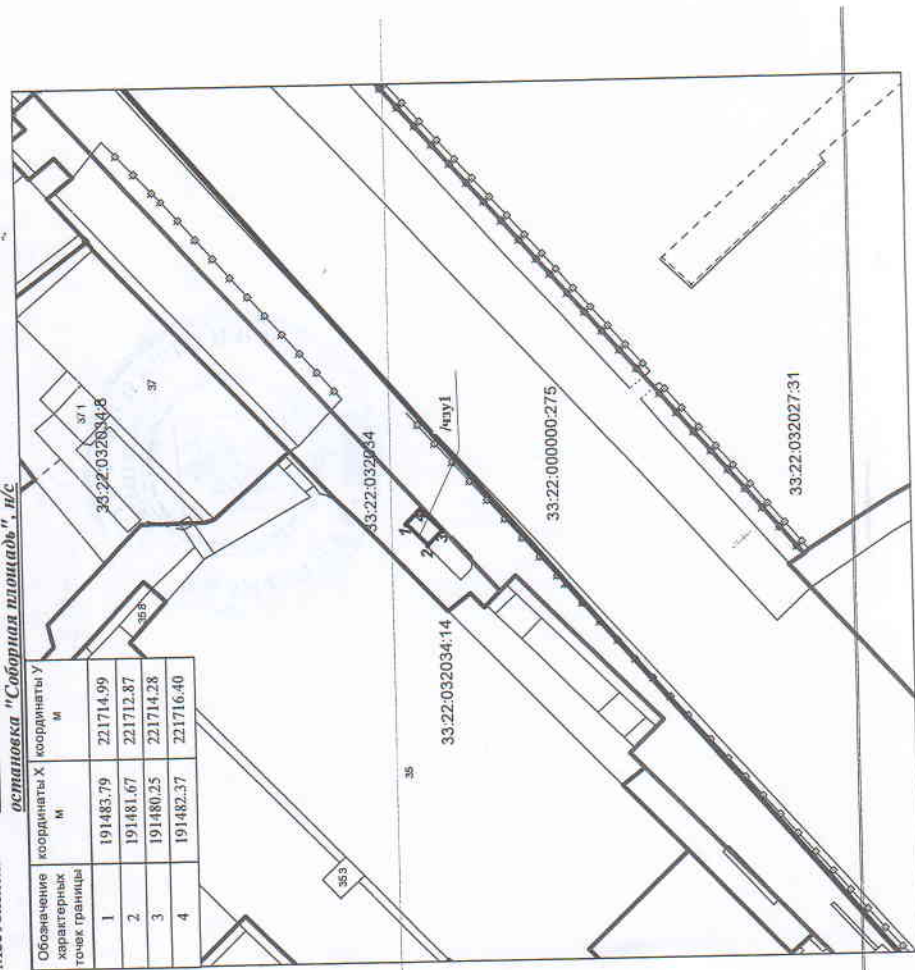

Масштаб 1:500

Условные обозначения:

— граница проспектного земельного участка

— граница учтенного земельного участка

— граница кадастрового квартала

Исп. Ляшенко В.Н.