


Поэтажный план
 строения лит А
 г. Владимир ул. Мира
 ч. № 38 кв. уч-к

План *подвал* этажа

На возведение или переоборудован
 к. с. с. а.
 (с. с. с. а., квартира, по плану)
 разрешение не требуется
 Дата 19.11.99 Подпись *[Signature]*

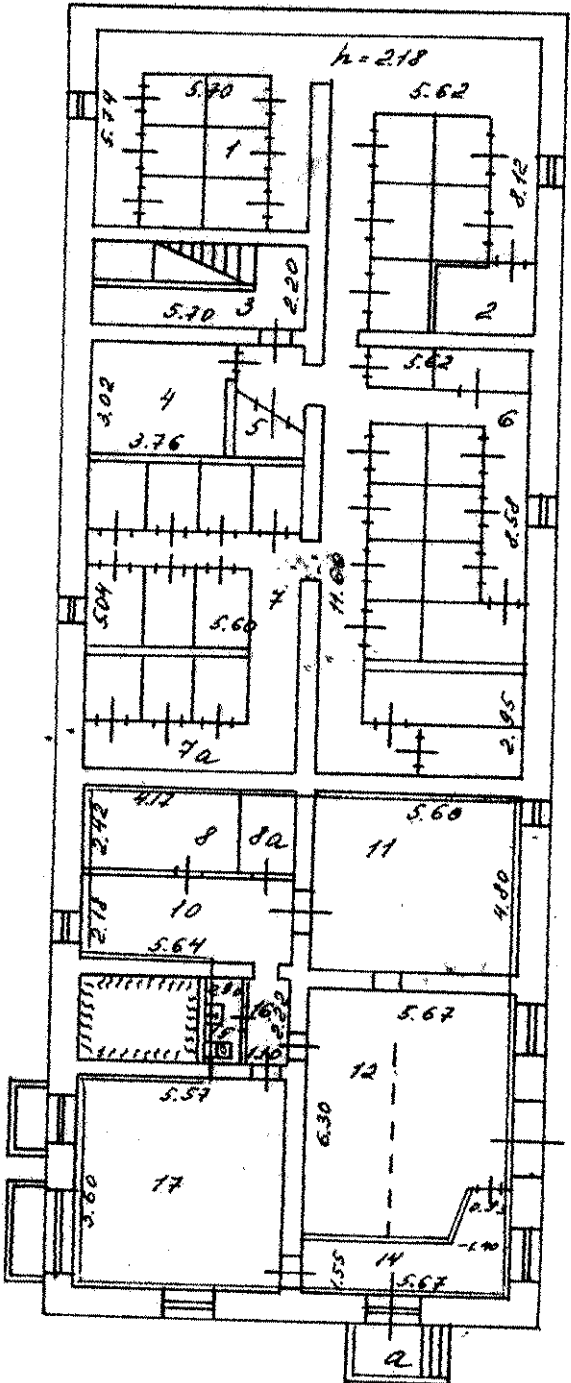

на 19.11.99

1999. Работу выполнил
 Инвентаризатор

Масштаб 1:200

VI - Экспликация к плану строения

Мира

Улице, дом № *38*

район, квартал №

Площадь по внутреннему размеру, кв. метров

Дата записи	Литер по плану	Этаж, на котором находится и координатой	№ кв, коридор, торговая, складская и др. помещения	№ кв, кухня, коридор, ванная и др. помещения	Назначение помещения: жилое, контора, магазин, ванная, коридор, кухня и прочая	общая полезная	м²				общая полезная				
							основная	вспомогат.	основная	вспомогат.		основная	вспомогат.		
	<i>А/подв.</i>				подсобное	3,5						3,5			
					—	10,1						10,1			
					—	12,3						12,3			
					спальня	26,9						26,9			
					торгов. зал	34,1						34,1			
					коридор	10,1						10,1			
					санузел	1,9						1,9			
					коридор	2,4						2,4			
					подсобное	31,2						31,2			
					Итого:	132,5	61,0	71,5							



Торбагир
Торбагир
Иманов