

Поэтажный план
 строения лит. "А"
 "Владимир ул. Большая Московская"
 дом № 10 квартал _____ уч. н _____

КОПИЯ

План "II" этажа


ком. 1, 10, 16

21.06.11


Зернов

Акт комиссии старшего
 эксплуатационного поста
 реконструирующей К.И.И.
 090307 *Зернов*

Решением арбитражного суда Владимирской обл.
 от 13.06.2007г. Дело № АИ-1324/2007-К1-1/102
 исп. *Зернов*
 17.07.07г.

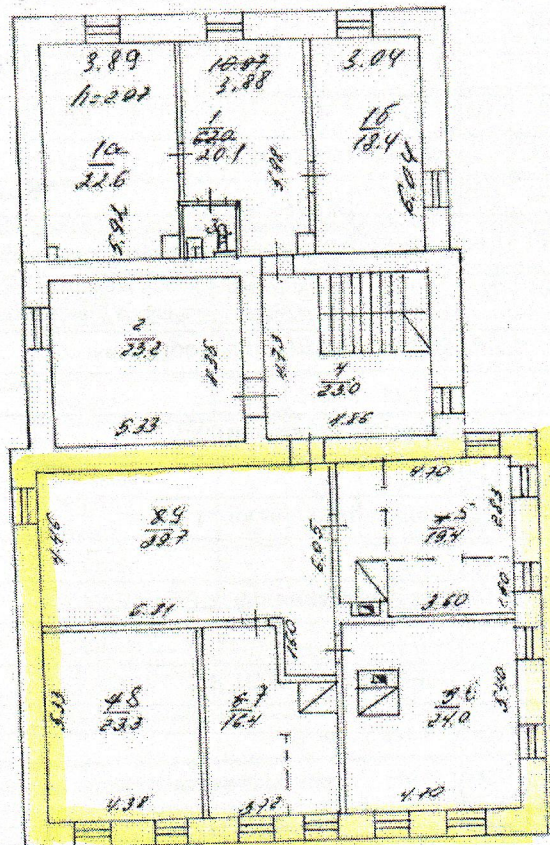

зачеркнутое 4, 5, 6, 7, 8, 9 -
 не считать, центр инвентаризации
 5, 6, 7, 8, 9 - считать
 12.06.2003 г. *Зернов*

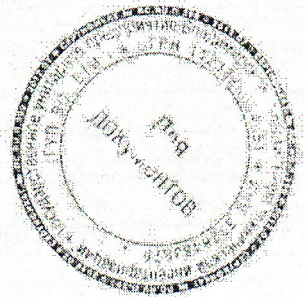

Дата 10.06.2011
Зернов

регистрация текущих изменений
 проведена 17.07.2007
 Техник инвентаризации *Зернов*

Масштаб 1:200

05.03.2007г. Работу выполнил *Зернов*
 Проверил техник-контролер *Зернов*
 начальник бюро инвентаризации *Зернов*

10. ЭКСПЛИКАЦИЯ ПЛОЩАДЕЙ К ПОЭТАЖНЫМ ПЛАНАМ

Литера, Этаж	Номер и наименование помещения				Высота помещений, м	Площадь, кв.м						Примечание		
	нежилого помещения, помещений общего пользования		части нежилого помещения (помещения)			Нежилых помещений			Открытые неотопливаемые планировочные элементы	Помещений общего пользования	Всех помещений здания			
	наименование/ назначение	№	наименование/ назначение	№		Общая	Основная	Вспомогательная						
1	2	3	4	5	6	7	8	9	10	11	12	13		
А 2 эт.		II	офис <i>м/зал</i>	1	2.97	20 62.0	62.0	21.1	-	-	-	62.0		
			офис <i>м/зал</i>	2	2.97	22.6 23.2	23.2	22.6	-	-	-	-	23.2	
			туалет <i>склад</i>	3	2.97	18.4 2.3	2.3	-	2.3	-	-	-	2.3	
			лестничная клетка	4	2.97	23.0	-	23.0	-	-	-	-	23.0	
			жилая	5	2.97	19.4	19.4	-	-	-	-	-	19.4	
			нежилая	6	2.97	24.0	-	24.0	-	-	-	-	24.0	
			нежилая	7	2.97	16.4	-	16.4	-	-	-	-	16.4	
			жилая	8	2.97	23.3	23.3	-	-	-	-	-	23.3	
			нежилая	9	2.97	39.7	-	39.7	-	-	-	-	39.7	
			Итого:						233.3 233.3	127.9 127.9	105.4	-	-	233.3
Общая площадь помещения всего, по этажу:						233.3 233.3	127.9 127.9	105.4	-	-	233.3	233.3		
А манса рда		манса рда	игровая	1	2.43	48.3	48.3	-	-	-	-	48.3		
			кабинет	2	2.43	15.5	15.5	-	-	-	-	15.5		
			коридор	3	2.43	13.8	-	13.8	-	-	-	-	13.8	
			туалет	4	2.43	3.2	-	3.2	-	-	-	-	3.2	
			сенсорная комната	5	2.43	13.1	13.1	-	-	-	-	-	13.1	
			кабинет	5а	2.43	8.6	8.6	-	-	-	-	-	8.6	
			ресепшен	6	2.43	19.4	-	19.4	-	-	-	-	19.4	
			зал для фитнеса	7	2.56	43.7	43.7	-	-	-	-	-	43.7	
			комната пеллиатора	8	2.63	13.5	13.5	-	-	-	-	-	13.5	
			раздевалка	9	2.43	11.9	-	11.9	-	-	-	-	11.9	
			лестничная клетка	10	2.43	5.8	-	5.8	-	-	-	-	5.8	
Итого:						196.8	142.7	54.1	-	-	196.8			
Общая площадь помещения всего, по этажу:						196.8	142.7	54.1	-	-	196.8			
Общая площадь помещений всего, по зданию:						878.5 878.5	556.6 556.6	322.0	-	-	878.5	878.5		