


Приложение
к постановлению администрации города Владимира
от 14.03.2011 № 140

**СХЕМА РАСПОЛОЖЕНИЯ ЗЕМЕЛЬНОГО УЧАСТКА
НА КАДАСТРОВЫМ ПЛАНЕ ТЕРРИТОРИИ**

Условный номер земельного участка: 33:22:000000:253/лду2
Площадь земельного участка: 10 кв.м.
Категория земель: Земли населенных пунктов
Местоположение: Владимирская область, г. Владимир, ул. Балакирева, в районе д. 25

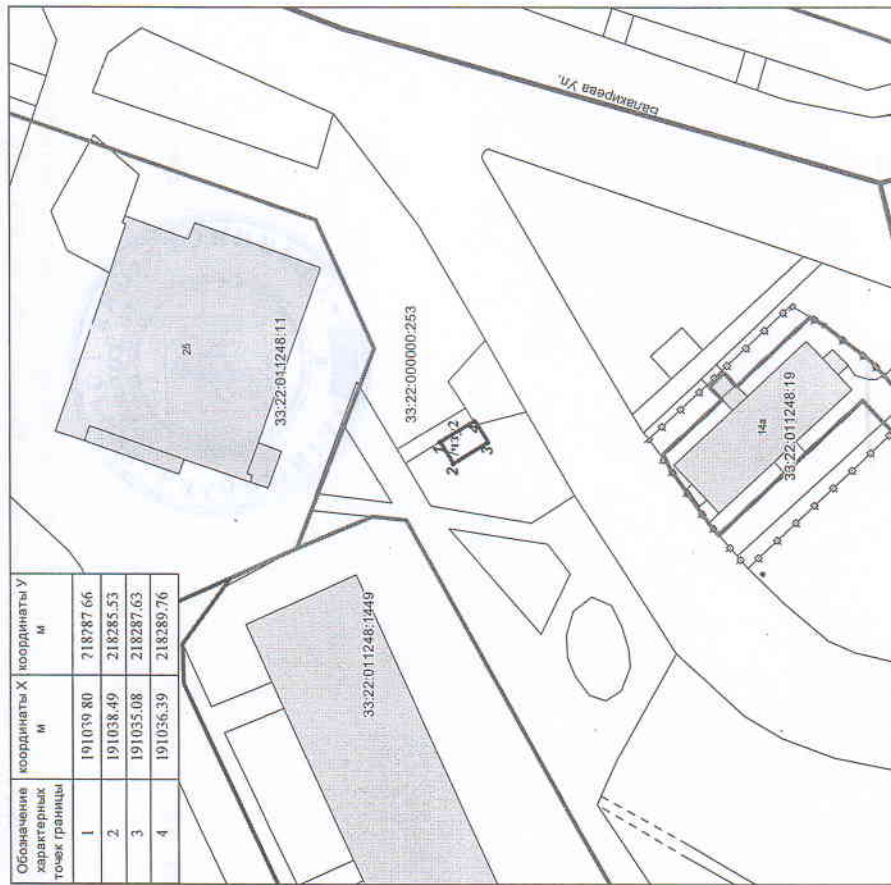

Масштаб 1:500

- Условные обозначения:
- граница проектного земельного участка
 - граница учтённого земельного участка
 - граница кадастрового квартала
 - граница временного земельного участка

Исп. Лященко В.Н.