

Есть


ПРОЕКТИРОВАНИЕ ПЛАНА

строения № А

г. Владимир Большая Нижегородская 55АД

к. № 73 кв. 54-6

План цоколя этажа

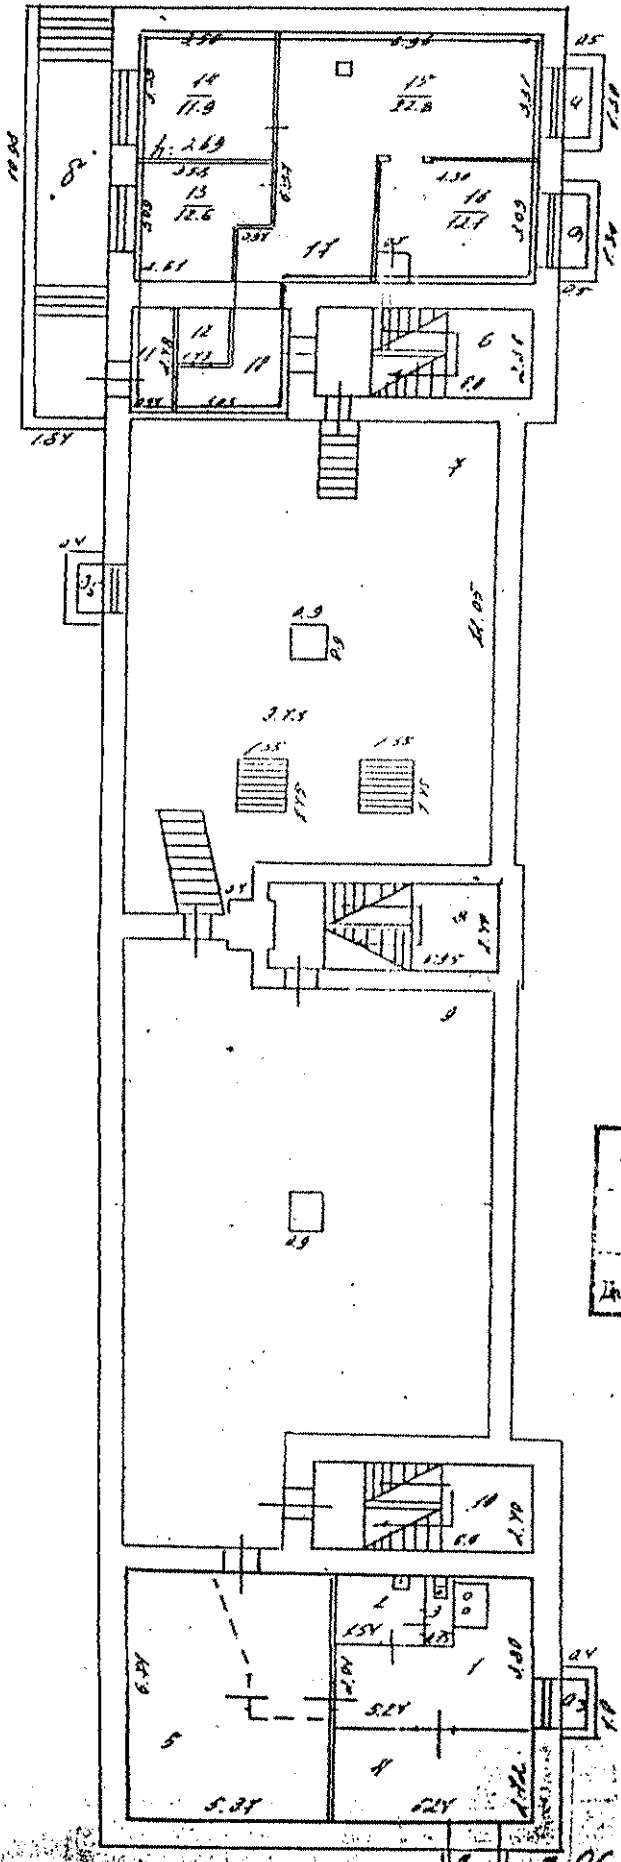

На основании осмотра помещений № 11-18 и акт проверки в эксплуатации не предъявлено претензий к состоянию помещений.

Дата 24.06.02 Подпись *Муромин*



Масштаб 1:200

Проверил техник *Муромин*
 Начальник бюро инженерно-проектных работ *Муромин*

К-пр. 111 Тимирязев. П.С. № 16.01.1003 599,3 (Котельная) в корпусе 69,9

VI. Экспликация к плану строений

№ Большая Нижегородская улице, дом № 73
Фрунзенский район, квартал № _____

Дата записей	Литер по плану	Этаж, начиная с подвала и кончая мезонином	№ № квартир, торговых, складских и пр. помещений	№ № комнат, кухонь, коридоров и пр. помещений	Назначение помещения: жилое, контора, магазин, ванная, коридор, кухня и прочая	Площадь по внутреннему обмеру, кв. метров													
						общая полезная	Жилое		Сам. обит.		Служб.		высота						
							основная	вспомогат.	основная	вспомогат.	основная	вспомогат.							
	A	подвал	1	жилое	15,3		15,3												
			2	жилое	1,8		1,8												
			3	туалет	1,3		1,3												
			4	шестарная	14,3		14,3												
			5	шестарная	36,2		36,2												
			7	комнатная	124,9		124,9												
			✓ 11	тамбур	2,3				2,3										
			✓ 12	санузел	1,7				1,7										
			✓ 13	комнатная	12,6			12,6											
			✓ 14	комнатная	11,9			11,9											
			✓ 15	лаборатория	12,8			12,8											
			✓ 16	фармацевтическая	12,7			12,7											
			✓ 17	коридор	9,8				9,8										
			18	коридор	5,5				5,5										
			Итого по подвалу		274,1		194,8	60,0	19,3										
				Машинистка:															
				Рук. группы:															

Площади на чердаке
 и в тамбурах в т.ч.