


Поэтажный план
строения лит. А
г. Владимир, мкр. Юрвец,
ул. Институтский городок, д.11

ПЛАН 1 ЭТАЖА

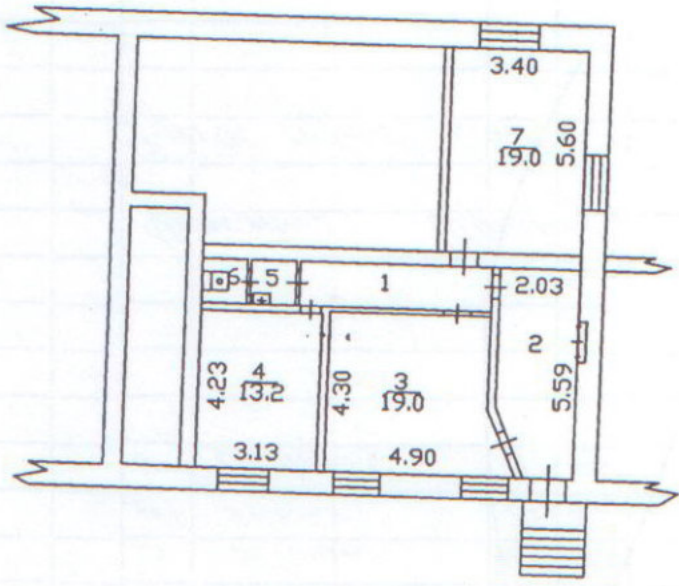

Масштаб 1:200



09 сентября 2013г. Работы выполнены
Проверил
Директор филиала

