


Поэтажный план
 строения лит. "В"
 ул. В. Московская
 кв. № 39 квартал уч. №

План "Коробки" этажа

На возведение или переоборудование
 ком. 1-4, 8, 17, 18
 (жителя, квартира, комната)
 разрешение не предъявлено
 Дата 04.04.2005 Подпись *Саркисов*

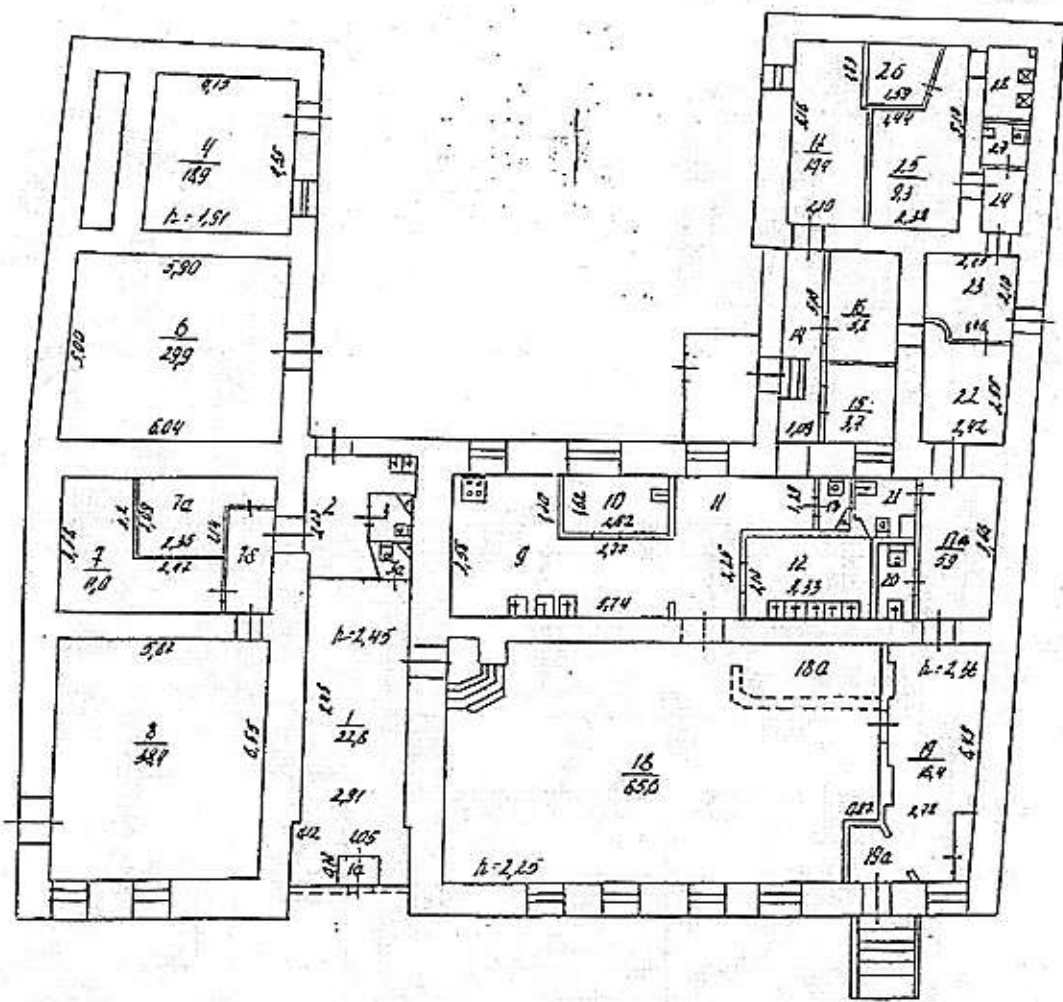


Масштаб 1:100

4 * 04 2005 г. Работу выполнил *А.И.Иванов*
 Проверил тех. контролер *С.А.Саркисов*
 Инженер-бухгалтер *В.И.Сидоров*

Поэтажный план
строения лит. А
Владимир ул. В. Масловская
дом. № 29 квартал уч-к

План 1 этажа

На возведение или переоборудование
27, 13, 13, 55, 16, 28, 29
(жителя, квартиры, комнаты)
разрешение не предъявлено
Дата 04.04.07 Подпись Сергеевич

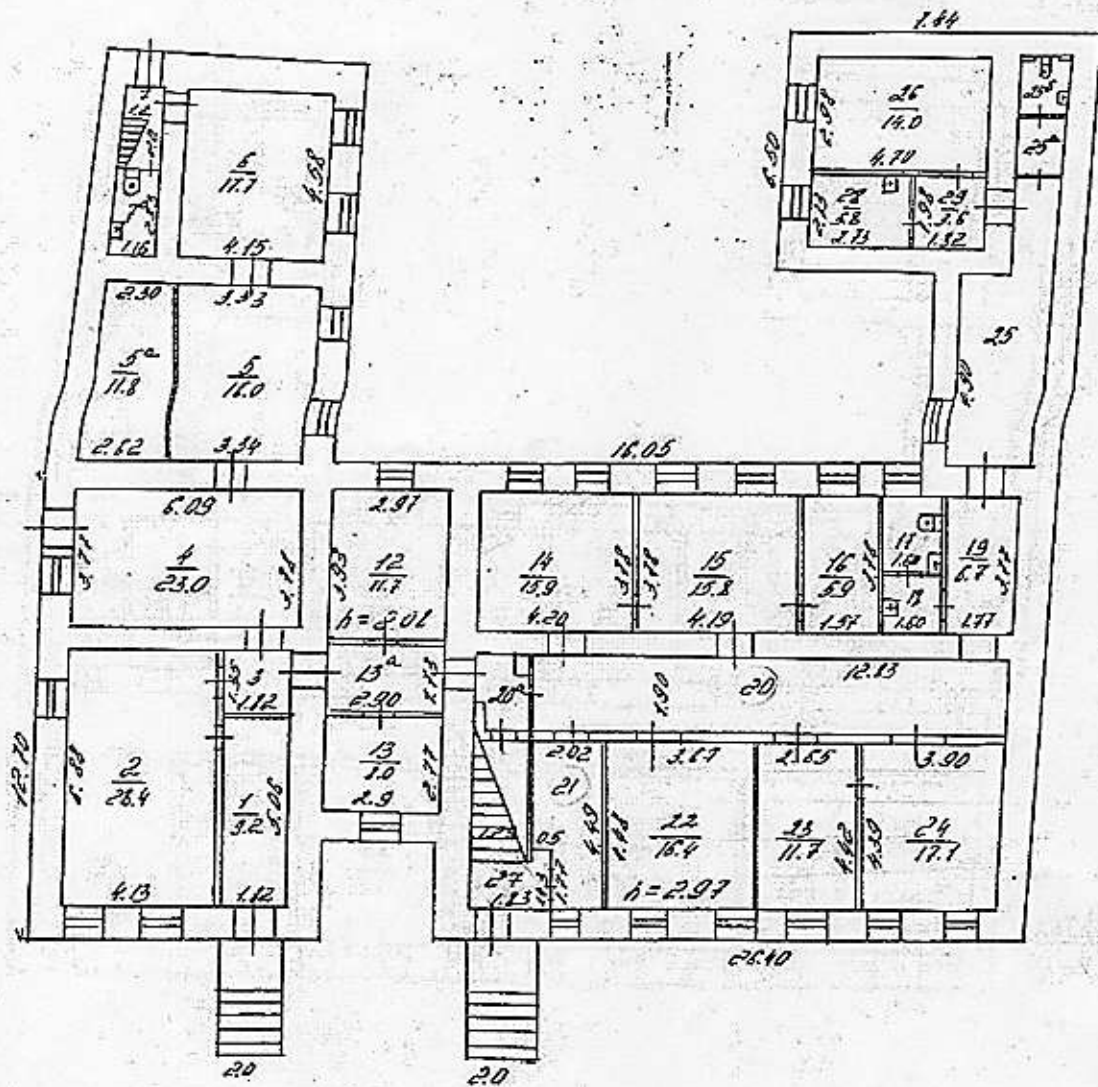


Масштаб 1:200

4 04 2005 - работу выполнил Колоткина
Проектировщик Сергеевич
Заместитель Зинченко

1-й этажный план
 строения лит. № 1
 Владимир ул. В. Московская
 дом. № 19 квартал _____ уч. _____

План № 1 1-го этажа

На возведение или переоборудование
 (литера, квартиры, комнаты)
 разрешения не предъявлено
 Дата 04.04.05 Подпись *В. Косов*

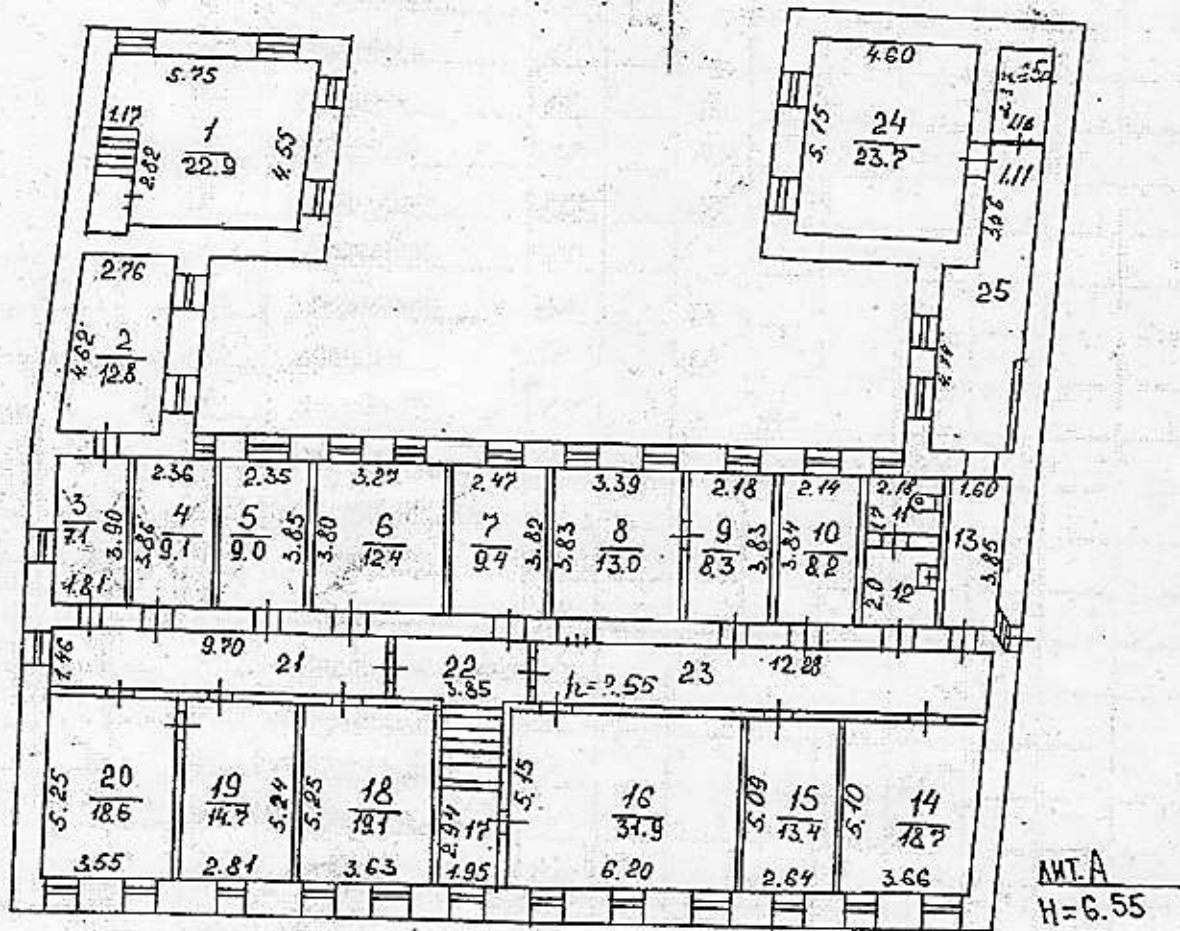

Масштаб 1:200

4 * 04 1995 г. работу выполнил *В. Косов*
 Проверил тех. инженер *В. Косов*
 Начальник бюро инвентаризации *Земляков*

к плану строения, расч.
по улице (г.)

№ по плану строения, комнаты, коридоры и т. п.	Назначение частей помещений: жилая комната, канцелярское помещение, классная комната, больничная палата, кухня, коридор и т. п.	Формула подсчета площади	под помещения				Итого (по квартире, этажу, строению)	Высота помещения по внутреннему обмеру	
			всего		обустроен.				
			исполн.	исполн. тател.	исполн.	исполн. тател.			
3	4	5	6	17	18	19	20	21	22
1	кабинет							22,9	
2	кабинет							4,8	
3	коридор							4,1	
4	кабинет							9,1	
5	кабинет							9,0	
6	кабинет							14,4	
7	кабинет							9,4	
8	кабинет							13,0	
9	кабинет							8,3	
10	кабинет							8,2	
11	дуалт							3,7	
12	Узел вали							4,4	
13	коридор							16,2	
14	кабинет							18,7	
15	кабинет							13,4	
16	кабинет							31,9	
17	кладовая							5,7	
18	кабинет							19,1	
19	кабинет							14,7	
20	кабинет							18,6	
21	коридор							14,2	
22	кв. м.м.							9,8	
23	коридор							17,9	
24	коридор							23,7	
25	коридор							15,4	
25 ^а	коридор							2,8	
		Итого по II в						242,4	
		Всего по улице		29,1	22,8	9,9		394,0	