

Приложение  
к постановлению администрации города Владимира  
от 11.03.2021 № 408


**СХЕМА РАСПОЛОЖЕНИЯ ЗЕМЕЛЬНОГО УЧАСТКА  
НА КАДАСТРОВЫМ ПЛАНЕ ТЕРРИТОРИИ**

Условный номер земельного участка: 33:22:032104/чпу1

Площадь земельного участка: 10 кв.м.

Категория земель: Земли населенных пунктов

Местоположение: Владимирская область, г. Владимир, ул. Безыменского, в районе д. 9

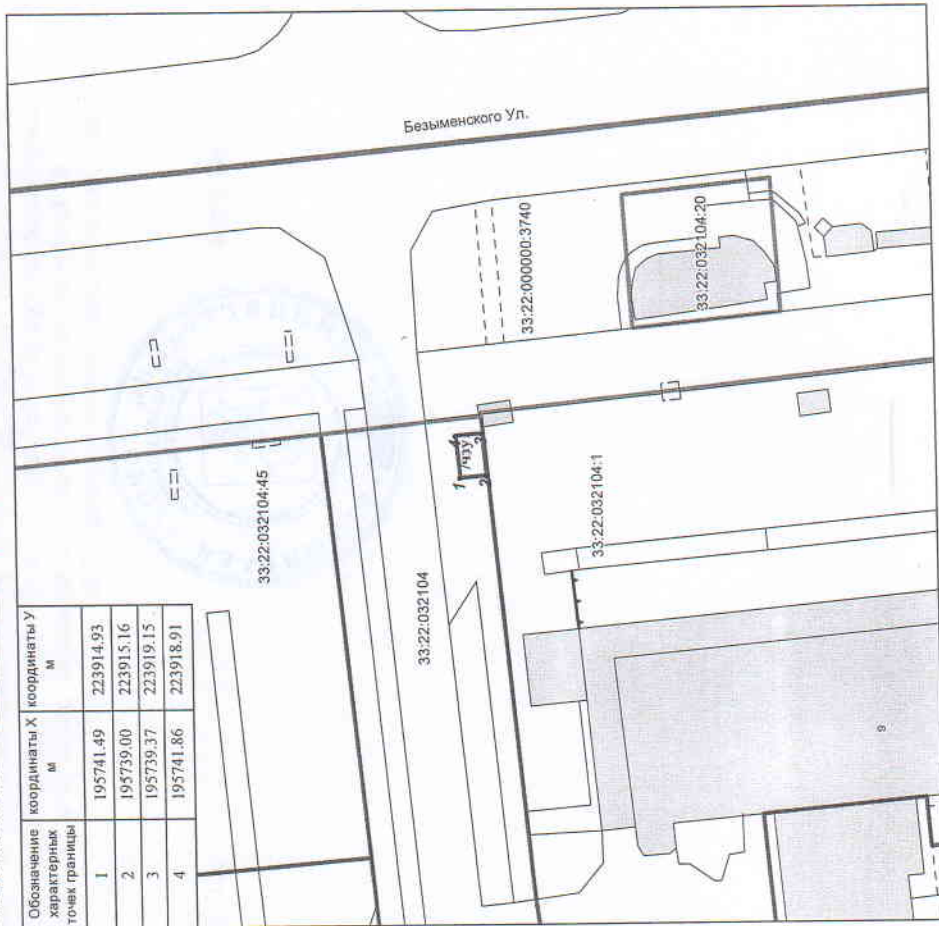

Масштаб 1:500

Условные обозначения:

- граница преемственного участка
- граница учтённого земельного участка
- граница кадастрового квартала
- граница временного земельного участка

Исл. Лященко В. Н.