

КАДАСТРОВЫЙ ПАСПОРТ

помещения

Лист № 1 всего листов 2Дата 11.03.2011

Кадастровый номер _____

Инвентарный номер (ранее присвоенный учетный номер) 17:401:002:0000382ю0:0001:20000

1. Описание объекта недвижимого имущества

1.1. Кадастровый номер здания (сооружения), в котором расположено помещение _____

1.2. Этаж (этажи), на котором расположено помещение 11.3. Общая площадь помещения 9.5 кв.м

1.4. Адрес (местоположение): _____

Субъект Российской Федерации	Владимирская область	
Район		
Муниципальное образование	тип	город
	наименование	Владимир
Населенный пункт	тип	микрорайон
	наименование	Юрьевец
Улица (проспект, переулок и т.д.)	тип	городок
	наименование	Институтский
Номер дома	1	
Номер корпуса		
Номер строения		
Литера	А	
Номер помещения (квартиры)		
Иное описание местоположения		

1.5. Назначение помещения нежилое*(жилое, нежилое)*

1.6. Вид помещения в многоквартирном доме _____

(комната, квартира)

1.7. Номер помещения на поэтажном плане _____

к.№ 16

1.8. Предыдущие кадастровые (условные) номера объекта недвижимого имущества: _____

1.9. Примечание: Составлено по данным технической инвентаризации по состоянию на 11.06.2009 г.

За достоверность информации ответственности не несём, так как инвентаризация проводилась 11.06.2009г.

1.10 ФГУП "РОСТЕХИНВЕНТАРИЗАЦИЯ - ФЕДЕРАЛЬНОЕ БТИ" Владимирский филиал

Свидетельство об аккредитации серия РН-1 № 000364 от 14.12.2007 г.

И.о. начальника отдела ТИОН
(полное наименование должности)
исп. Канюс О.И.
рук.гр. Шуралева Е.И.Варенцова И.С.
(инициалы, фамилия)


КАДАСТРОВЫЙ ПАСПОРТ ПОМЕЩЕНИЯ

Лист № 2 всего листов 2

Кадастровый номер _____


Инвентарный номер (ранее присвоенный учетный номер) 17:401:002:0000382ю0:0001:20000

2. План расположения помещения на 1 этаже

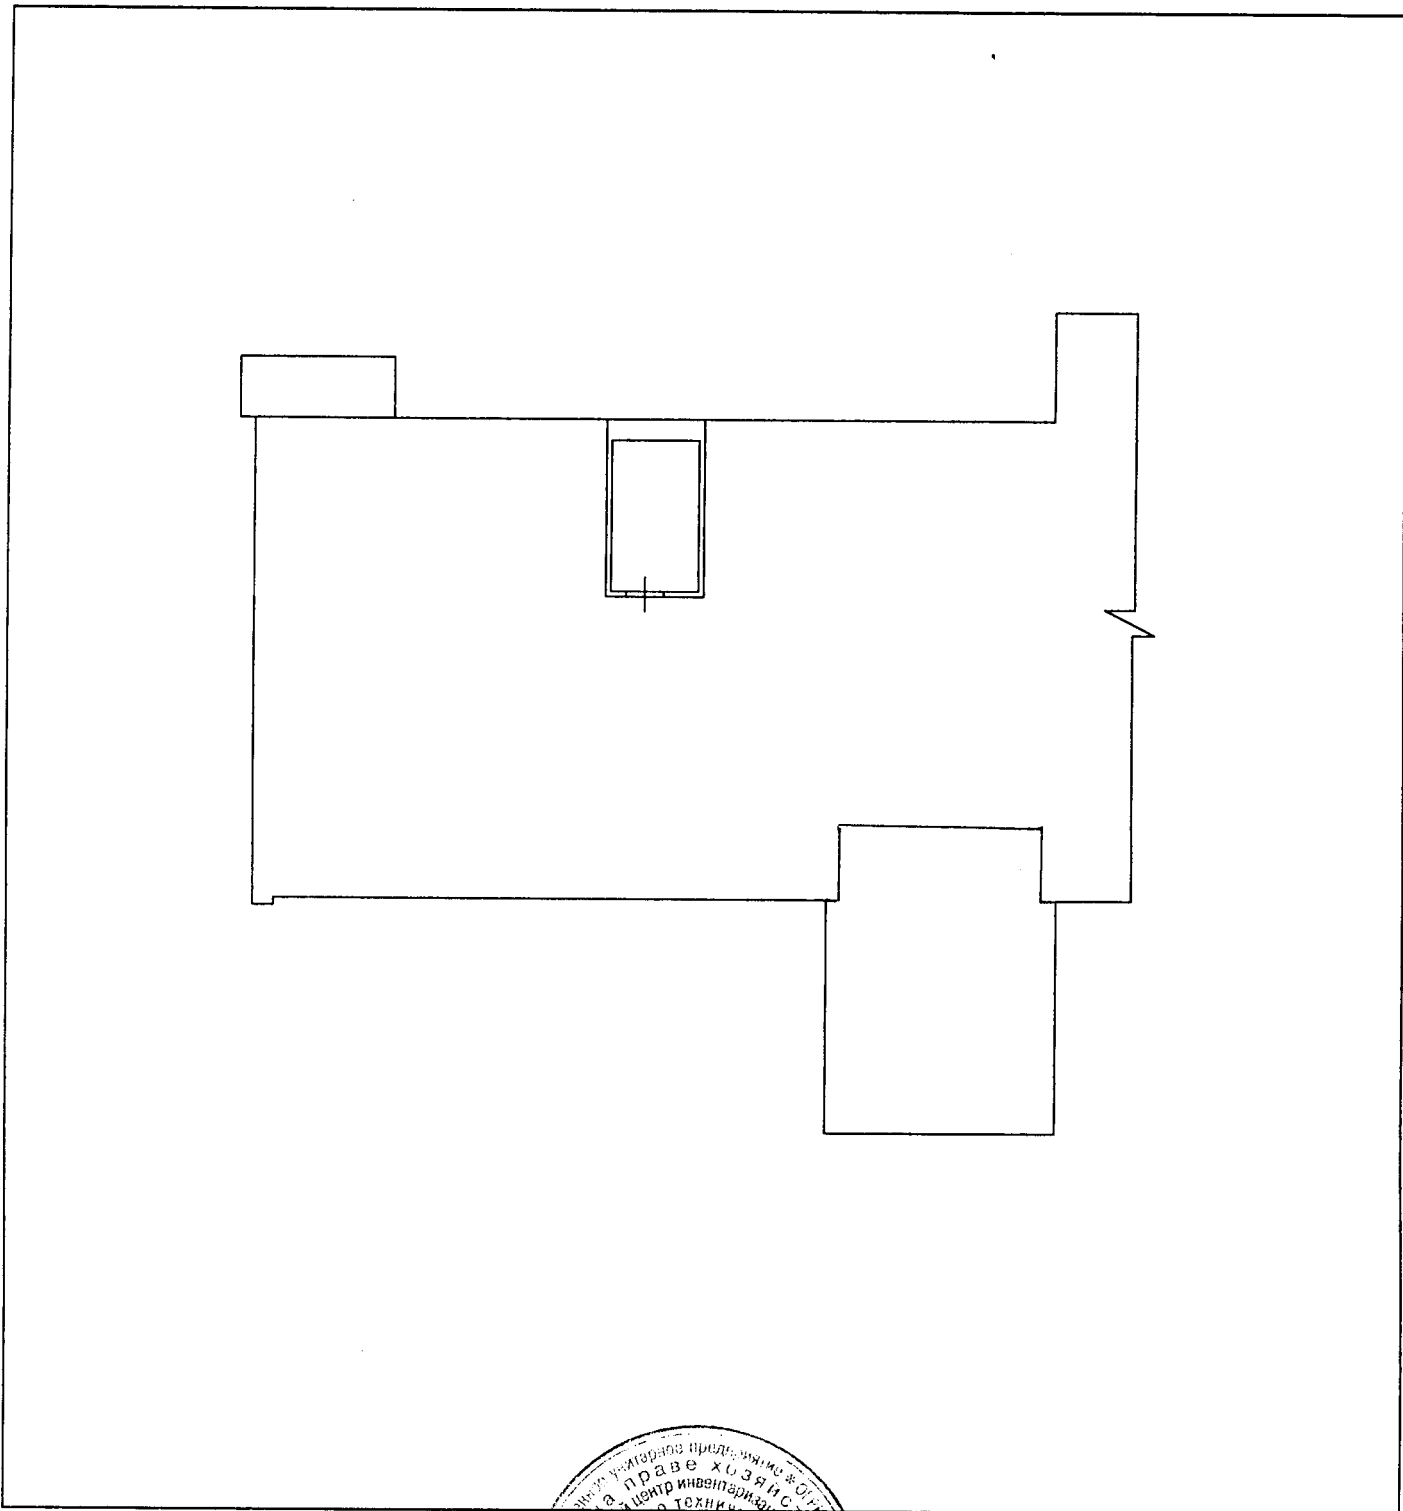

Масштаб 1: 200

И.о. начальника отдела ТИОН
(полное наименование должности)

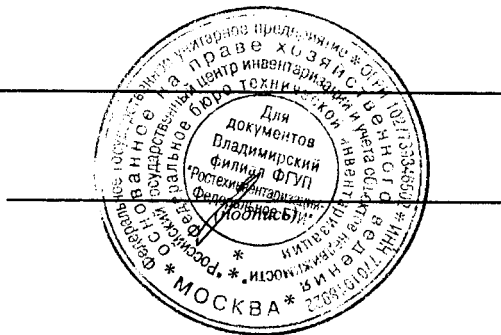


Варенцова И.С.
(инициалы, фамилия)

ПОЭТАЖНЫЙ план
 строения лит. "А"
 с. Владислав улич. Курьваз, Институтский
 кв. № 1 квартал 2010

План „ I “ этажа

На возведение или переоборудование
 к. 1, 2, 4а, 5, 5а, 6, 6а, 7а, 8, 8а, 8б, 9, 9а, 10, 11, 11а, 15, 21
 (литера, квартал, комната) № 1, 11а, 15, 21
 разрешение не предъявлено
 Дата 11.06.09 Подпись *Резаев*

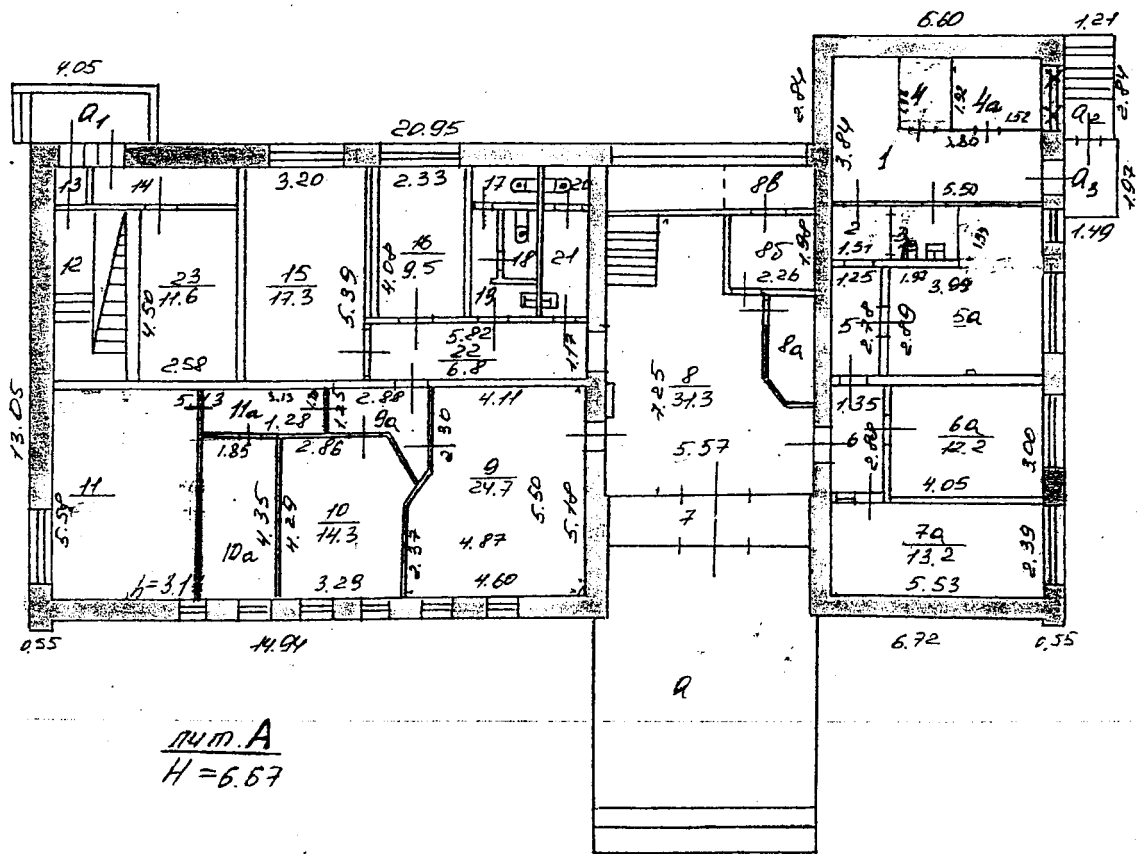

лит. А
 Н = 6.57

Составлено по данным
 технической инвентаризации
 по состоянию на 11.06.09
 (число, месяц, год)
 Исполнитель *Маслова*
 Руководитель группы *Резаев*

Масштаб 1:200

КАДАСТРОВЫЙ ПАСПОРТ

помещения

Лист № 1 всего листов 2
 Дата 29.04.2011

Кадастровый номер _____
 Инвентарный номер (ранее присвоенный учетный номер) 17:401:002:000931830:0001:20000

1. Описание объекта недвижимого имущества

- 1.1. Кадастровый номер здания (сооружения), в котором расположено помещение _____
- 1.2. Этаж (этажи), на котором расположено помещение _____ 1
- 1.3. Общая площадь помещения _____ 10.6 кв.м
- 1.4. Адрес (местоположение): _____

Субъект Российской Федерации	Владимирская область	
Район		
Муниципальное образование	тип	город
	наименование	Владимир
Населенный пункт	тип	
	наименование	
Улица (проспект, переулок и т.д.)	тип	улица
	наименование	Токарева
Номер дома	3	
Номер корпуса		
Номер строения		
Литера	В1	
Номер помещения (квартиры)		
Иное описание местоположения		

1.5. Назначение помещения _____ **нежилое**
(жилое, нежилое)

1.6. Вид помещения в многоквартирном доме _____
(комната, квартира)

1.7. Номер помещения на поэтажном плане _____ **к.№ 63,63а**

1.8. Предыдущие кадастровые (условные) номера объекта недвижимого имущества: _____

1.9. Примечание: _____ Составлено по данным технической инвентаризации по состоянию на 05.05.2010г.
 Разрешение на переоборудование к.№ 63,63а не предъявлено. За достоверность информации ответственности не несём, так как инвентаризация проводилась 05.05.2010г.

1.10 ФГУП "РОСТЕХИНВЕНТАРИЗАЦИЯ - ФЕДЕРАЛЬНЫЕ ОБЪЕКТЫ" Владимирский филиал
 Свидетельство об аккредитации серии ТИ-1-06-000364 от 14.12.2007 г.

И.о. начальника отдела ТИОН
(полное наименование должности)
 исп. Канюс О.И.
 рук.гр. Заворотная Н.В.



Шуралёва Е.И.
(инициалы, фамилия)


КАДАСТРОВЫЙ ПАСПОРТ ПОМЕЩЕНИЯ

Лист № 2 всего листов 2

Кадастровый номер _____
Инвентарный номер (ранее присвоенный учетный номер)

17:401:002:000931830:0001:20000

2. План расположения помещения на 1 этаже

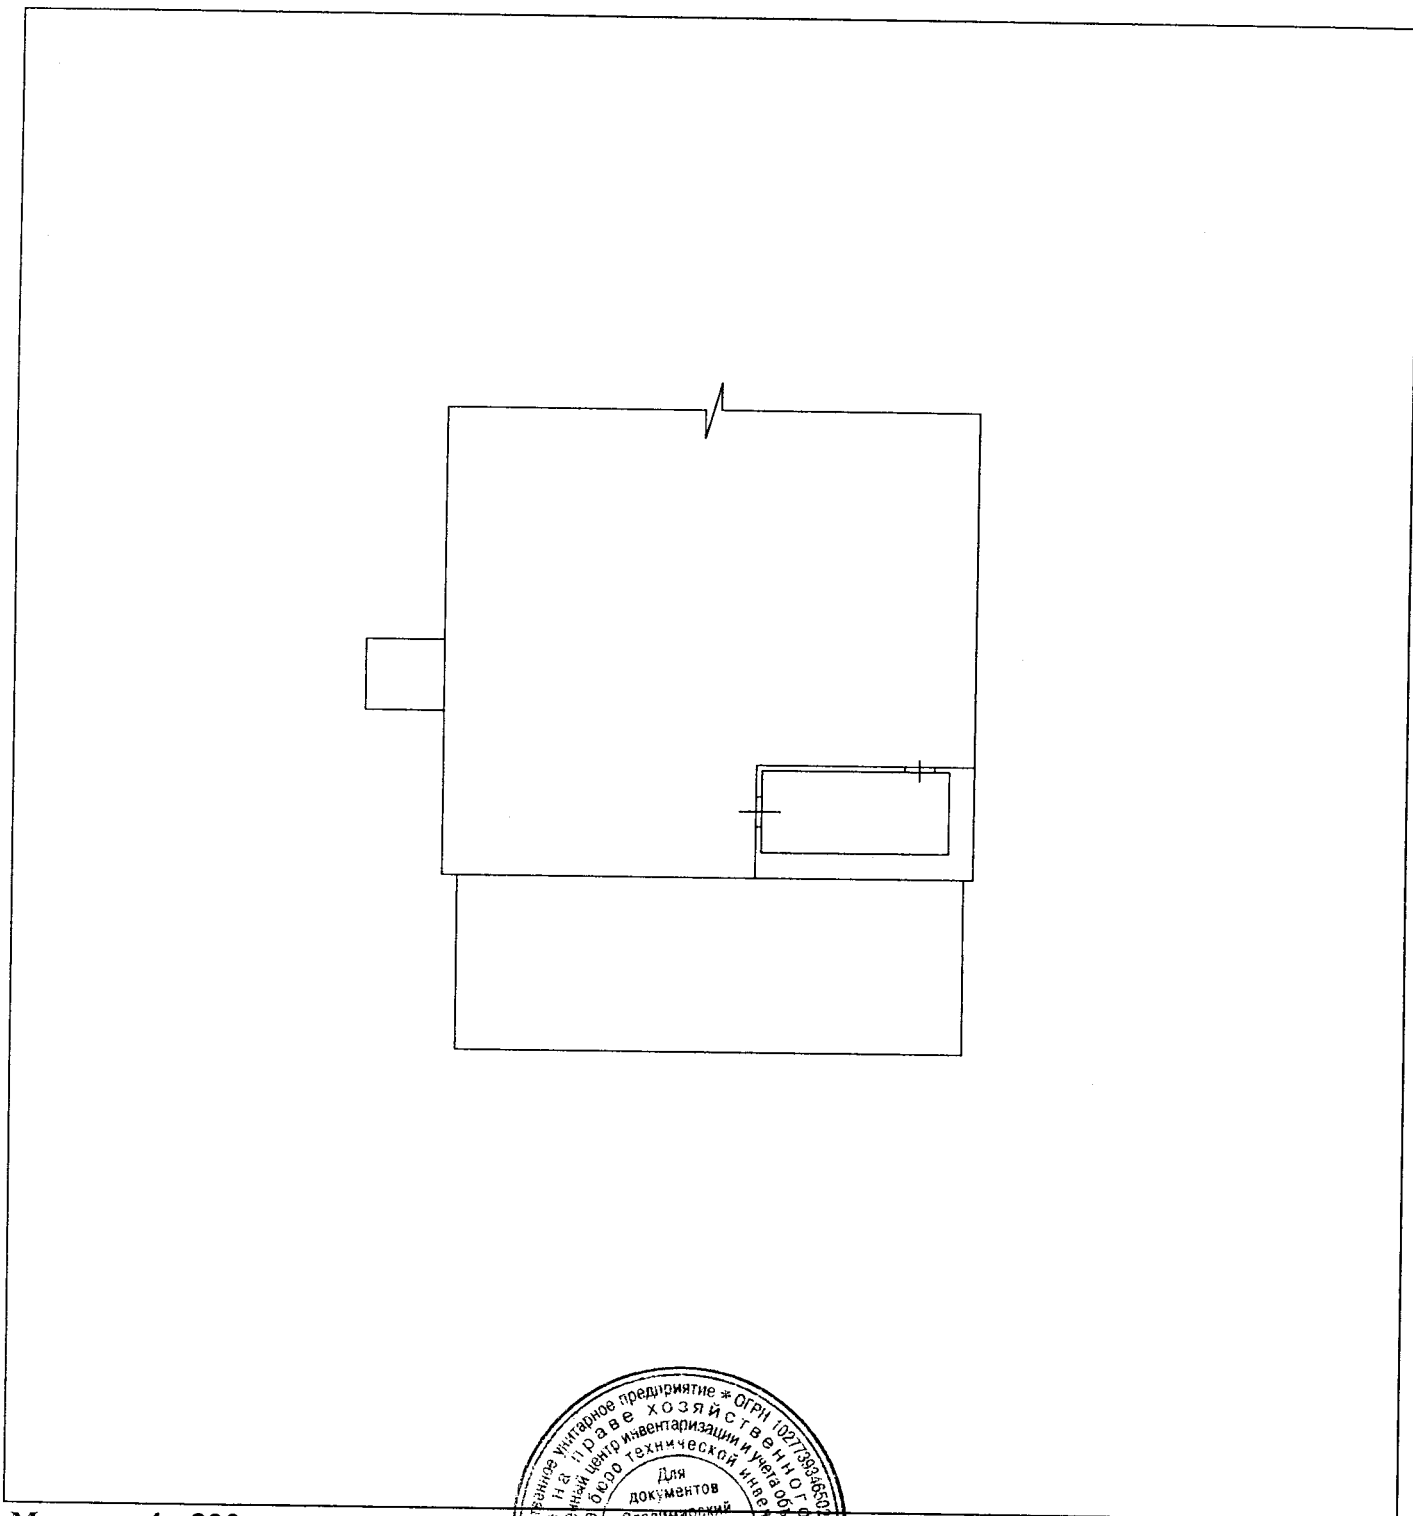

Масштаб 1: 200

И.о. начальника отдела ТИОН
(полное наименование должности)

Шуралёва Е.И.
(инициалы, фамилия)



КАДАСТРОВЫЙ ПАСПОРТ
помещения

Лист № 1 всего листов 3
Дата 03.06.2009

Кадастровый номер

Инвентарный номер (ранее присвоенный учетный номер) 17:401:001:003374290:0001:20001

1. Описание объекта недвижимого имущества

1.1. Кадастровый номер здания (сооружения), в котором расположено помещение

1.2. **Этаж** (этажи), на котором расположено помещение 1, подвал

1.3. **Общая площадь помещения** 690,6

1.4. **Адрес (местоположение):**

Субъект Российской Федерации	Владимирская область	
Район		
Муниципальное образование	тип	город
	наименование	Владимир
Населенный пункт	тип	
	наименование	
Улица (проспект, переулок и т. д.)	тип	проспект
	наименование	Октябрьский
Номер дома	41	
Номер корпуса		
Номер строения		
Литера	А	
Номер помещения (квартиры)	I	
Иное описание местоположения		

1.5. **Назначение помещения** нежилое

(жилое, нежилое)

1.6. **Вид жилого помещения** в многоквартирном доме

(комната, квартира)

1.7. Кадастровый номер квартиры, в которой расположена комната

1.8. **Номер помещения на поэтажном плане**

1.9. **Предыдущие кадастровые (условные) номера объекта недвижимого имущества:**

1.10. **Примечание:** На возведение лит а3 разрешение не предъявлено. На переоборудование подвала к.1,2,4,6,7,8,9,14,22,23,24,25,25а,256,26,27: 1 этажа к. 1,2,4,5,7,8,11,11а,13,21,25-30 разрешение не предъявлено. Составлено по данным технической инвентаризации по состоянию на 12.05.2009г.

1.11. **ФГУП "Ростехинвентаризация - Федеральное БТИ" Владимирский Филиал**

Свидетельство об аккредитации серия РН-1 № 000364 от 14.12.2007 г.

(наименование органа или организации)

И.о. начальника отдела
технической инвентаризации
объектов недвижимости
(полное наименование должности)



И.С. Варенцова
(инициалы, фамилия)

Исполнил Бакеева Ф.Ф.
Рук. гр Слободскова О.В.

ПОЭТАЖНЫЙ ПЛАН

КОПИЯ


строения лит « А »

г. Владимир ул. Октябрьский проспект

д. № 41 кв. _____ уч-к _____

План «подв» этажа


На возведение или переоборудование
к. 1, 2, 4, 7, 8, 9, 14, 22, 23, 25, 25а, 25б
(литера, квартира, комната) 24, 26, 27
разрешение не предъявлено
Дата 12.05.08 Подпись *Сидорова*

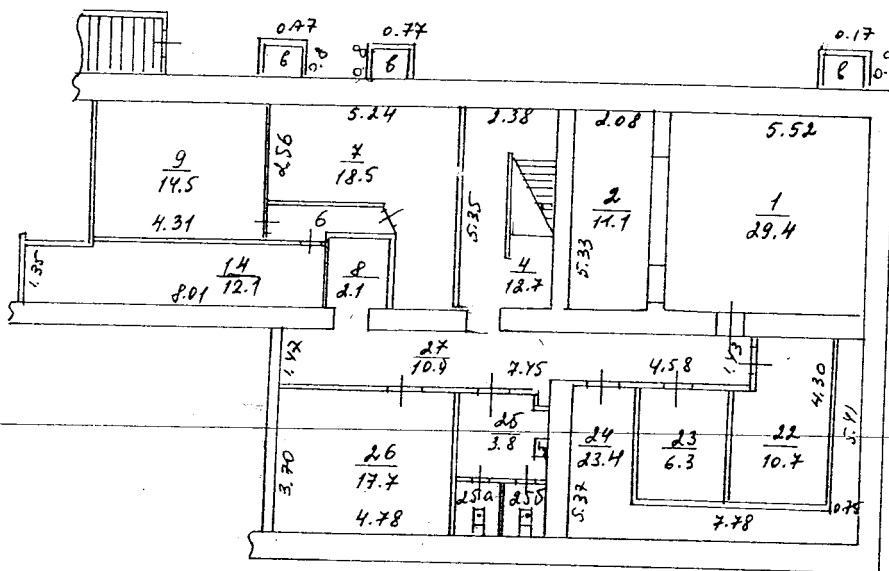

Составлено по данным
технической инвентаризации
по состоянию на 12.05.08
(число, месяц, год)
Исполнитель *Валева*
Руководитель группы *Сидорова*

ПОСТАЖНЫЙ ПЛАН
 строения лит. А
 г. Владивосток, ул. Октябрьской революции,
 д. № 41, кв. № 11, уч.-к. _____

ПЛАН « I » ЭТАЖА

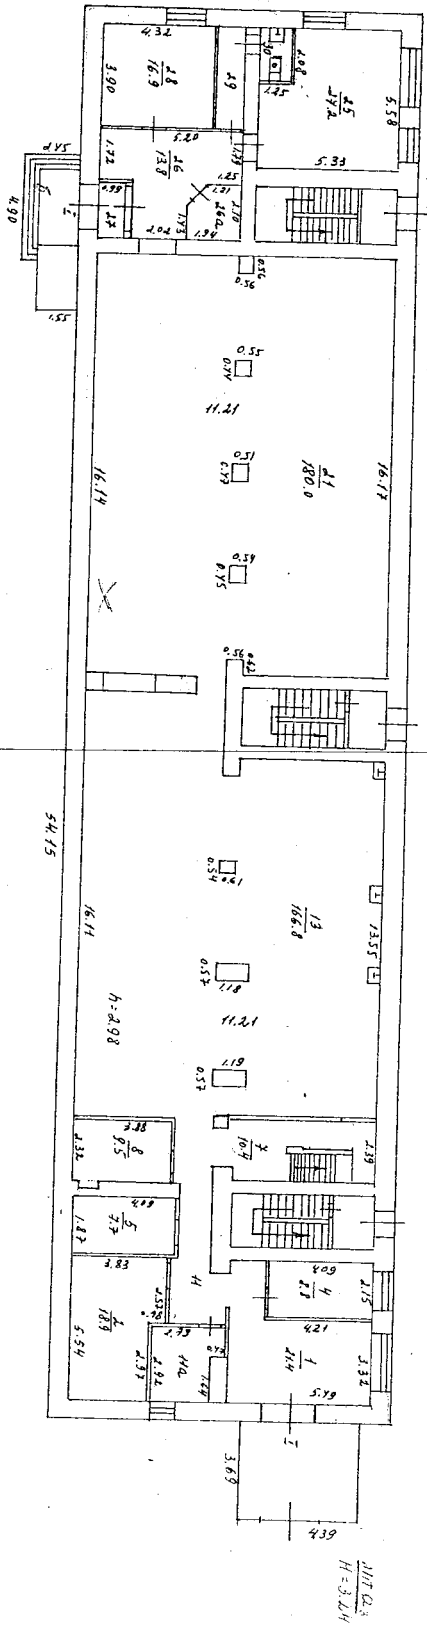

На возведение или перестройку здания
 (интер, квартира, комната)
 Разрешение не требуется
 Дата: 11.01.2000
 Подпись: _____

КОПИЯ

Масштаб 1:200


Составлено по данным
 технической инвентаризации
 по состоянию на 18.06.09
 (конец, месяц, год)
 Исполнитель: Борисова
 Руководитель группы: Варшавская

Поэтажный план
 строения лит. "Б"
 г. Владимир ул. Миря
 д. № 44/3 кв. уч.

Копия

План " Кухня " этажа

На возведение или переоборудование
 к. № 9
 (литера, квартира, комната)
разрешение не предъявлено
 Дата 10.01.11 Подпись Зотерина

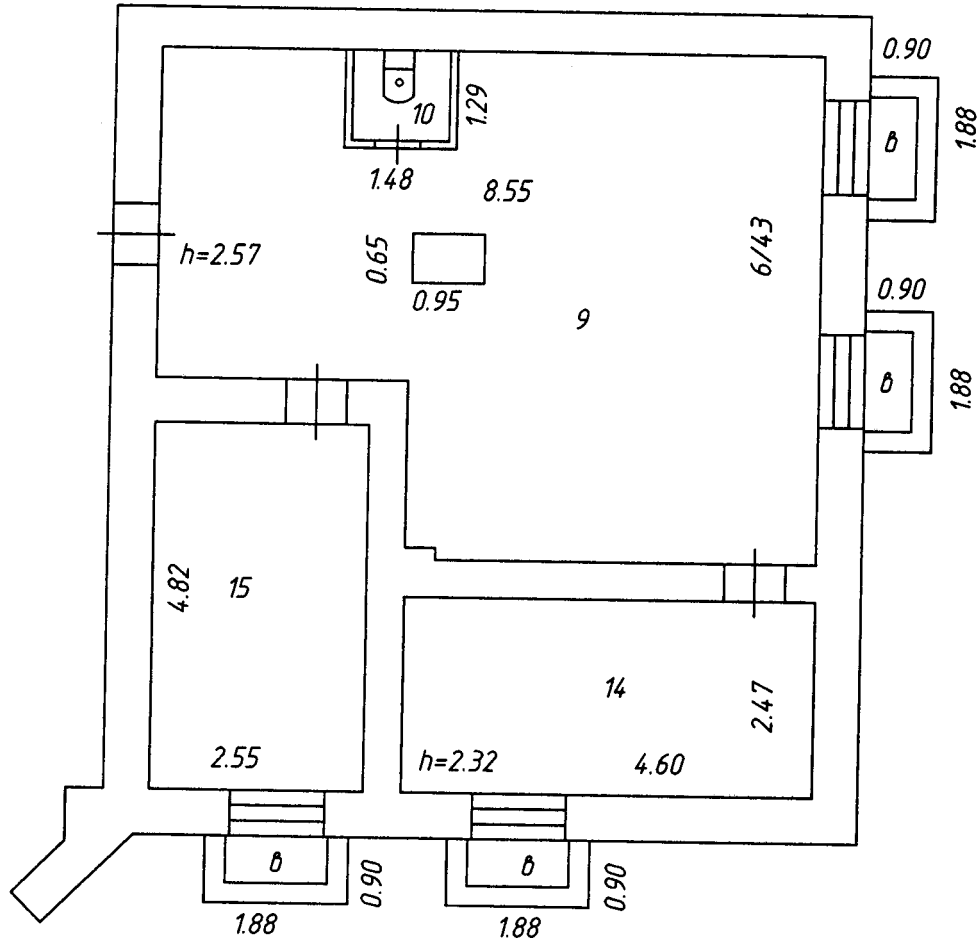

Для документов по данным
 текстовой документации
 по состоянию на 10.01.11
 (указанная дата, год)
 Исполнитель
 Руководитель

Масштаб 1:100

КАДАСТРОВЫЙ ПАСПОРТ

помещения

Лист № 1 всего листов 2
Дата 13.10.2010

Кадастровый номер

Инвентарный номер (ранее присвоенный учетный номер)

17:401:001:003376600:0001:20000

1. Описание объекта недвижимого имущества

1.1. Кадастровый номер здания (сооружения), в котором расположено помещение

1.2. Этаж (этажи), на котором расположено помещение

подвал

1.3. Общая площадь помещения

67.8 кв.м

1.4. Адрес (местоположение):

Субъект Российской Федерации	Владимирская область	
Район		
Муниципальное образование	тип	город
	наименование	Владимир
Населенный пункт	тип	
	наименование	
Улица (проспект, переулок и т. д.)	тип	улица
	наименование	Мира
Номер дома	44/9	
Номер корпуса		
Номер строения		
Литера	В	
Номер помещения (квартиры)		
Иное описание местоположения		

1.5. Назначение помещения

нежилое

(жилое, нежилое)

1.6. Вид жилого помещения в многоквартирном доме

(комната, квартира)

1.7. Кадастровый номер квартиры, в которой расположена комната

1.8. Номер помещения на поэтажном плане

к.№ 9,10,14,15

1.9. Предыдущие кадастровые (условные) номера объекта недвижимого имущества:

1.10. Примечание:

Составлено по данным технической инвентаризации по состоянию на 18.06.2002г.

Разрешение на переоборудование к.№ 9 не предъявлено. За достоверность информации ответственности не несем, так как инвентаризация проводилась 18.06.2002г.

1.11. ФГУП "Ростехинвентаризация - Федеральное БТИ" Владимирский Филиал

Свидетельство об аккредитации серия РН-1 № 000364 от 14.12.2007 г.

(наименование органа или организации)

И.о. начальника отдела ТИОН
(полное наименование должности)

Варенцова И.С.
(инициалы, фамилия)

Исп. Канюс О.И.

И.о. рук.гр. Шуралева Е.И.



КАДАСТРОВЫЙ ПАСПОРТ ПОМЕЩЕНИЯ

Лист № 2

всего листов 2


Дата 13.12.2010

Кадастровый номер

Инвентарный номер (ранее присвоенный учетный номер)


17:401:001:003376600:0001:20000

1. План расположения помещения на этаже подвал

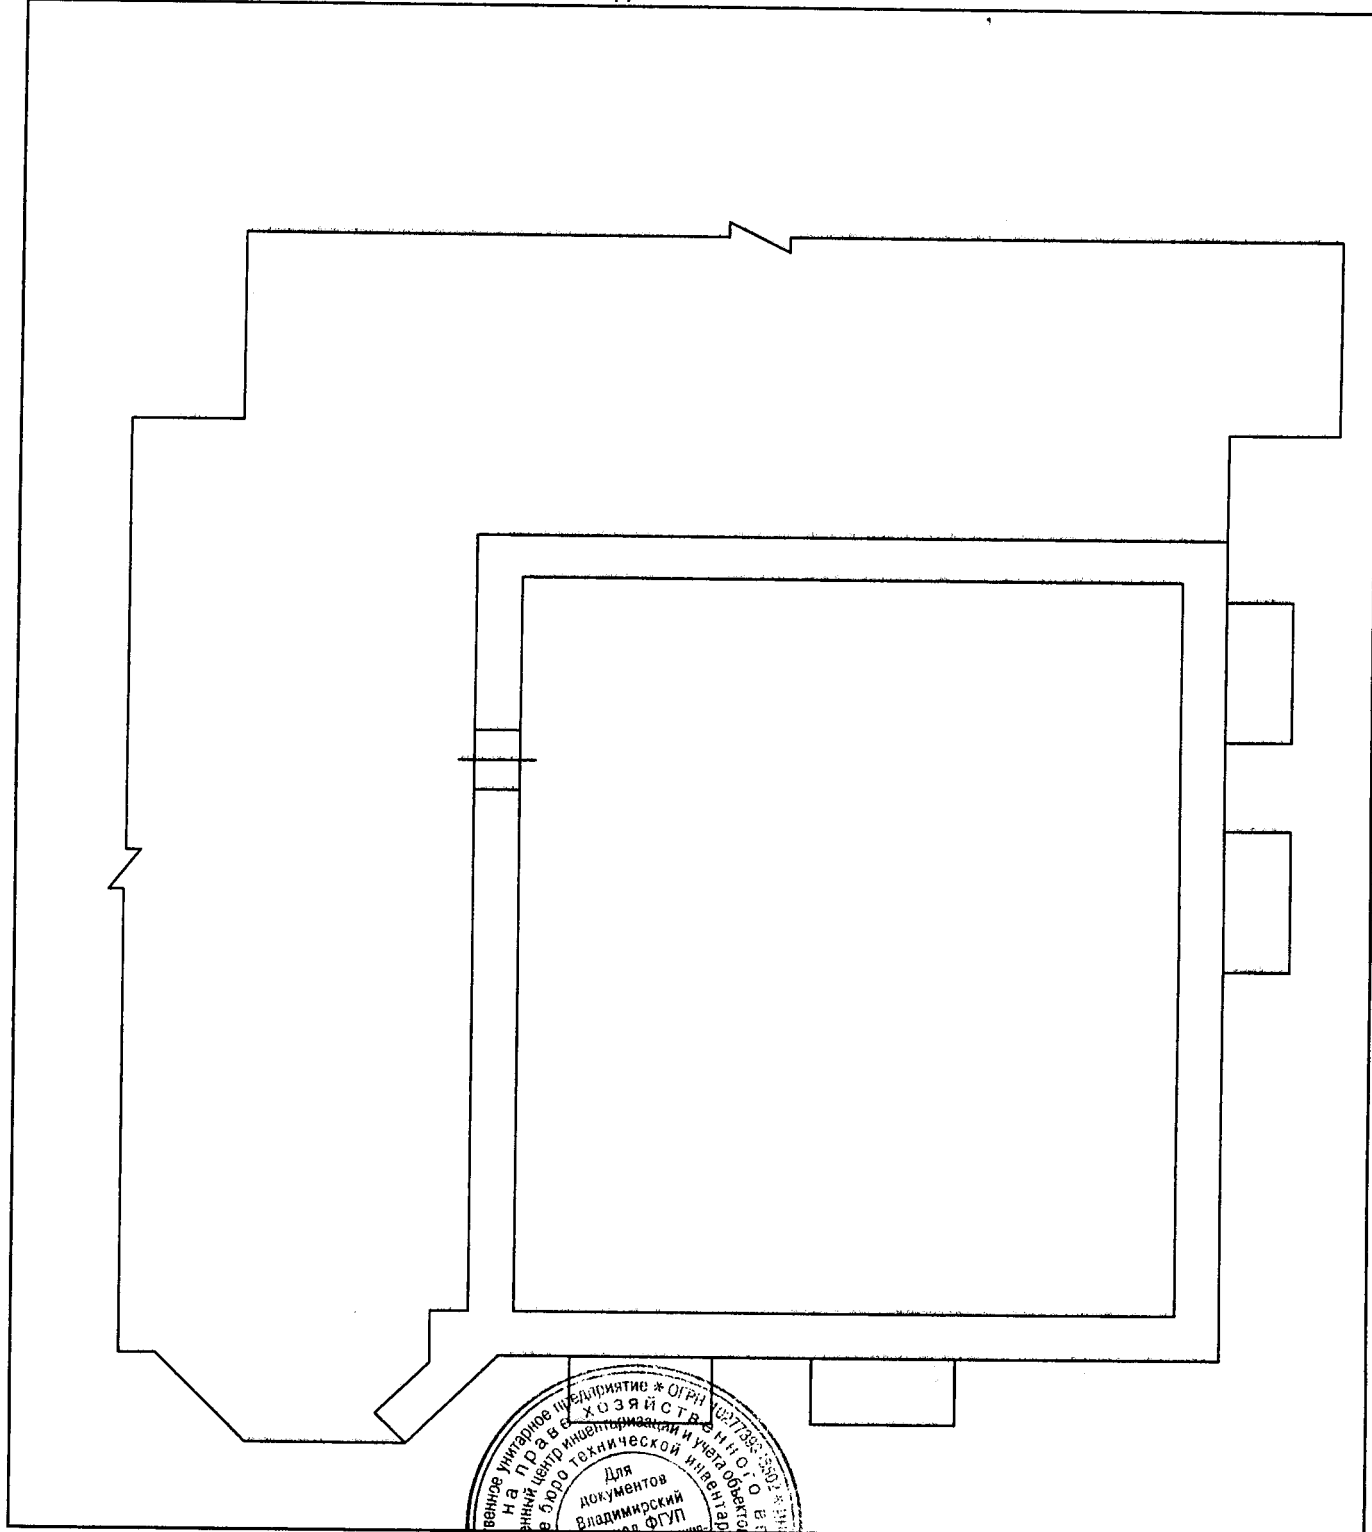

Масштаб 1: 100

И.о. начальника отдела ТИОН
(полное наименование должности)

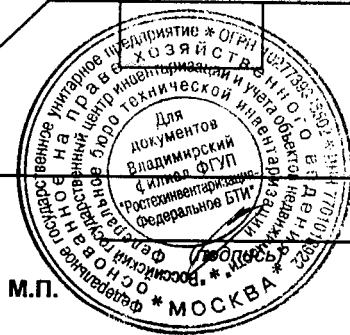

М.П.

Варенцова И.С.
(инициалы, фамилия)

КАДАСТРОВЫЙ ПАСПОРТ

помещения

Лист № 1 всего листов 2
Дата 02.03.2011

Кадастровый номер _____
Инвентарный номер (ранее присвоенный учетный номер) 17:401:002:000076250:0001:20000

1. Описание объекта недвижимого имущества

1.1. Кадастровый номер здания (сооружения), в котором расположено помещение _____

1.2. Этаж (этажи), на котором расположено помещение 1

1.3. Общая площадь помещения 155,9 кв.м

1.4. Адрес (местоположение): _____

Субъект Российской Федерации	Владимирская область	
Район		
Муниципальное образование	тип	город
	наименование	Владимир
Населенный пункт	тип	
	наименование	
Улица (проспект, переулок и т.д.)	тип	проспект
	наименование	Ленина
Номер дома	11	
Номер корпуса		
Номер строения		
Литера	А	
Номер помещения (квартиры)		
Иное описание местоположения		

1.5. Назначение помещения нежилое
(жилое, нежилое)

1.6. Вид помещения в многоквартирном доме _____
(комната, квартира)


1.7. Номер помещения на поэтажном плане 9,9а,10,11,11а,12,13,13а,14,14а,15,16,17-1 этажа

1.8. Предыдущие кадастровые (условные) номера объекта недвижимого имущества: _____

1.9. Примечание: Составлено по данным технической инвентаризации по состоянию на 11.02.11 г.
На перепланировку к.9,9а,10,11,11а,12,13,14,14а,15,17-разрешение не предъявлено.

1.10 ФГУП "РОСТЕХИНВЕНТАРИЗАЦИЯ - ФЕДЕРАЛЬНОЕ БТИ" Владимирский филиал
Свидетельство об аккредитации серия РН-1 № 000364 от 14.12.2007 г.
(наименование органа или организации)

И.о. начальника отдела ТИОН
(полное наименование должности)
исп. Ларина А. Н. *Ларина*
рук.гр. Пустовойтенко О. К. *Пустовойтенко*

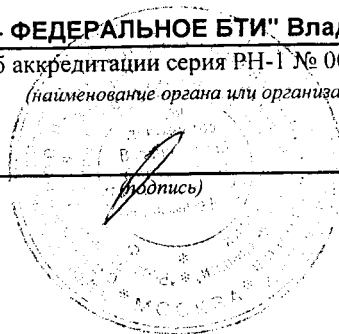

Варенцова И.С.
(инициалы, фамилия)


КАДАСТРОВЫЙ ПАСПОРТ ПОМЕЩЕНИЯ

Лист № 2 всего листов 2

Кадастровый номер _____


Инвентарный номер (ранее присвоенный учетный номер) 17:401:002:000076250:0001:20000

2. План расположения помещения на этаже

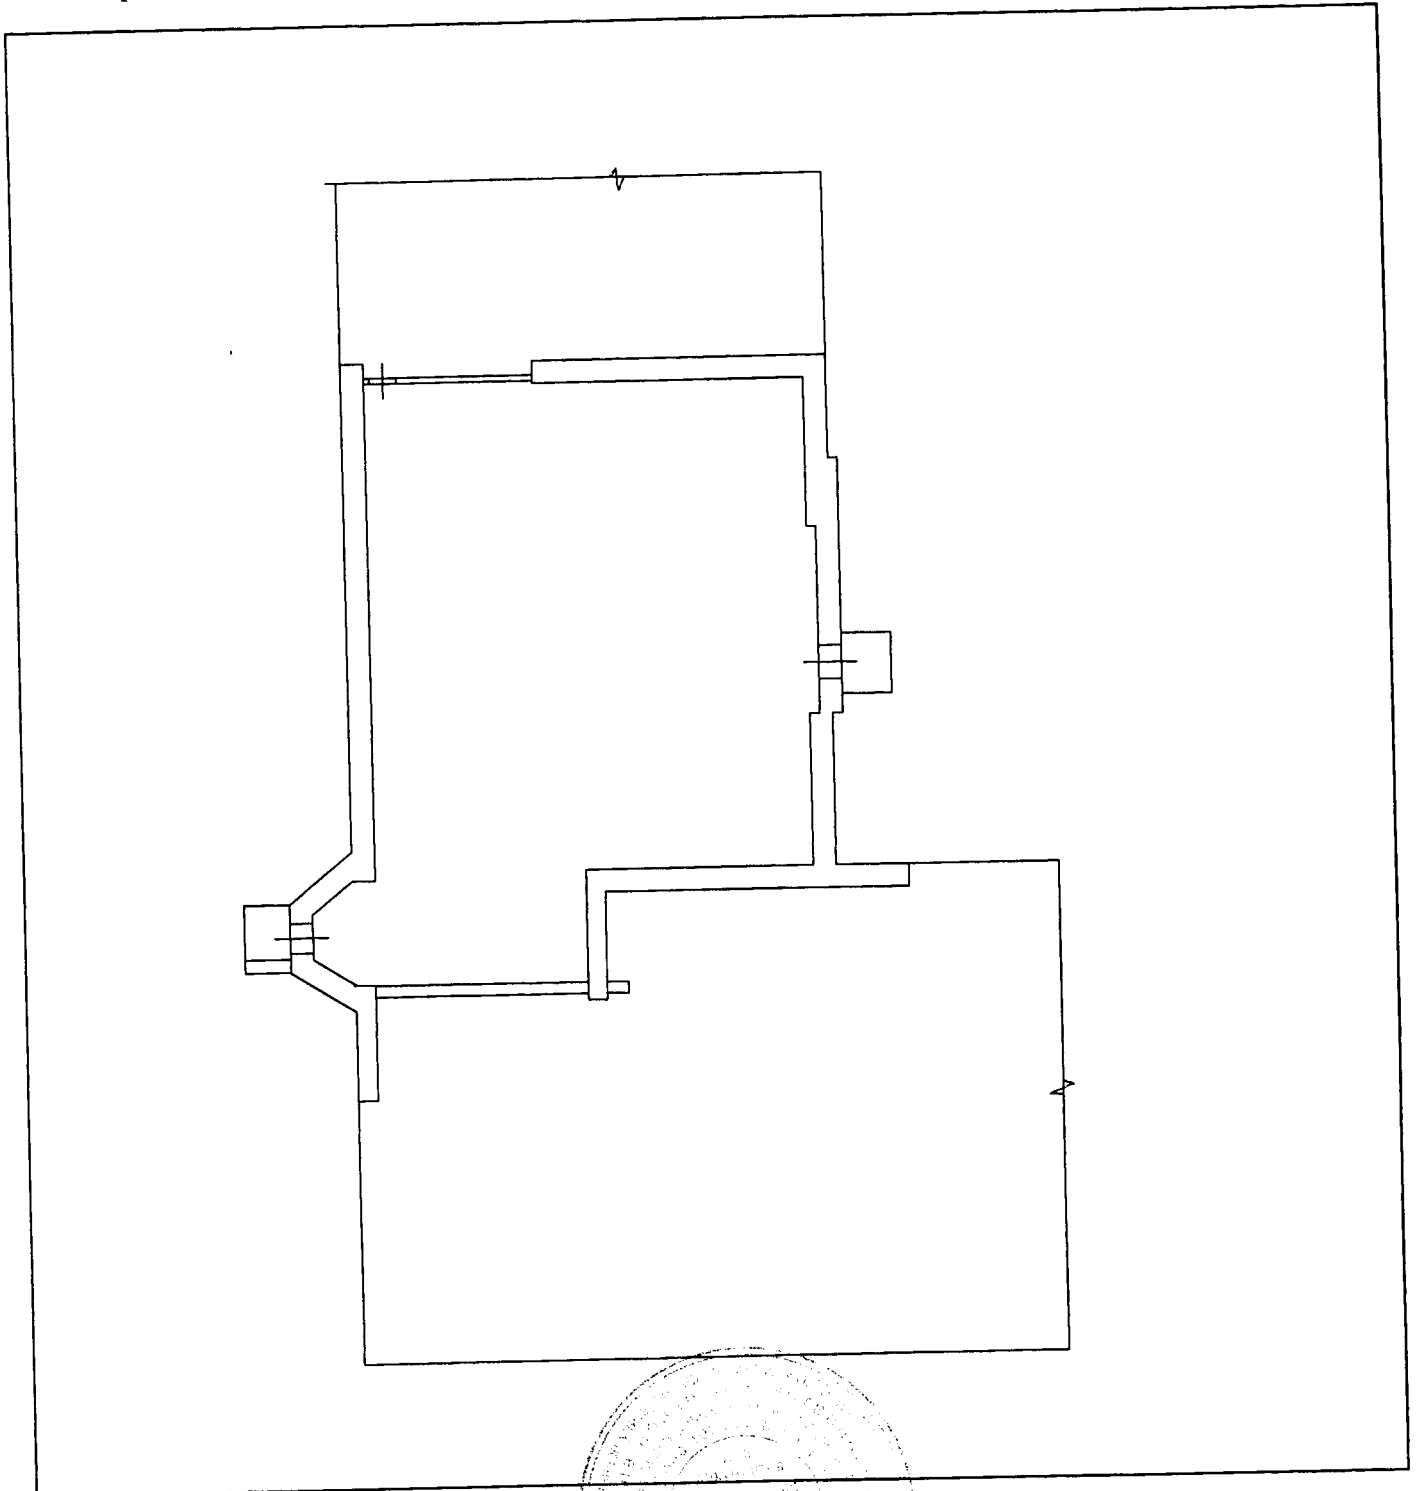


Масштаб 1: 200

И.о. начальника отдела ТИОН
(полное наименование должности)

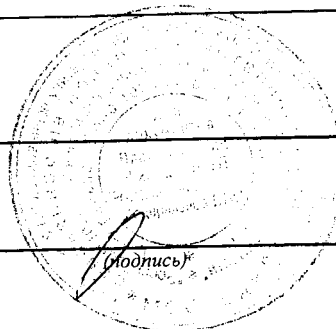


Варенцова И.С.
(инициалы, фамилия)

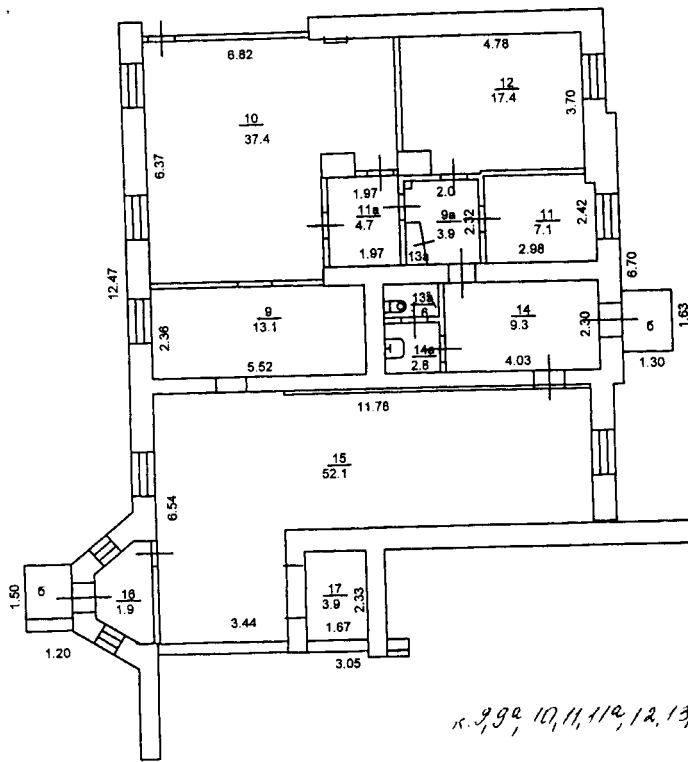

к. 9, 9а, 10, 11, 11а, 12, 13, 14, 14а, 15, 17

Л
11.02.2011 *Лучегова Елена*

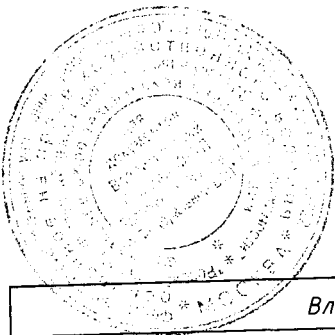

Владимирский филиал ФГУП "Ростехиндентаризация - Федеральное БТИ"

Позэтажный план 1 этажа

Должность	Фамилия И.О.	Подпись	Дата	г. Владимир, проспект Ленина д. 11	Лист	1
И.о. начальника отдела ТИОН	Вареницова И.С.	<i>[Signature]</i>			Листов	1
И.о. Руководитель группы	Пустобойтенко С.К.	<i>[Signature]</i>			Масштаб	1:200
Исполнитель	Ларина А.Н.	<i>[Signature]</i>	11.02.2011			


5. Экспликация

Литера, Этаж	Номер и наименование помещения				Высота помещений, м	Площадь, кв.м						Примечание
	нежилого помещения, помещений общего пользования		части нежилого помещения (помещения)			Нежилых помещений			Открытые неотапливаемые планировочные элементы	Помещений общего пользования	Всех помещений здания	
	наименование/ назначение	№	наименование/ назначение	№		Общая	Основная	Вспомогательная				
1	2	3	4	5	6	7	8	9	10	11	12	13
А 1этаж			торговый зал	9		13.1	13.1	-	-	-	13.1	
			коридор	9а		3.9	-	3.9	-	-	3.9	
			торговый зал	10		37.4	37.4	-	-	-	37.4	
			кабинет	11		7.1	7.1	-	-	-	7.1	
			коридор	11а		4.7	-	4.7	-	-	4.7	
			склад	12		17.4	17.4	-	-	-	17.4	
			туалет	13		1.6	-	1.6	-	-	1.6	
			шкаф	13а		0.7	-	0.7	-	-	0.7	
			коридор	14		9.3	-	9.3	-	-	9.3	
			умывальник	14а		2.8	-	2.8	-	-	2.8	
			торговое	15		52.1	52.1	-	-	-	52.1	
			тамбур	16		1.9	-	1.9	-	-	1.9	
		торговое	17		3.9	3.9	-	-	-	3.9		

9. ПОЭТАЖНЫЕ ПЛАНЫ

лит А

Заворотная Н.В.
И.О. Зав.

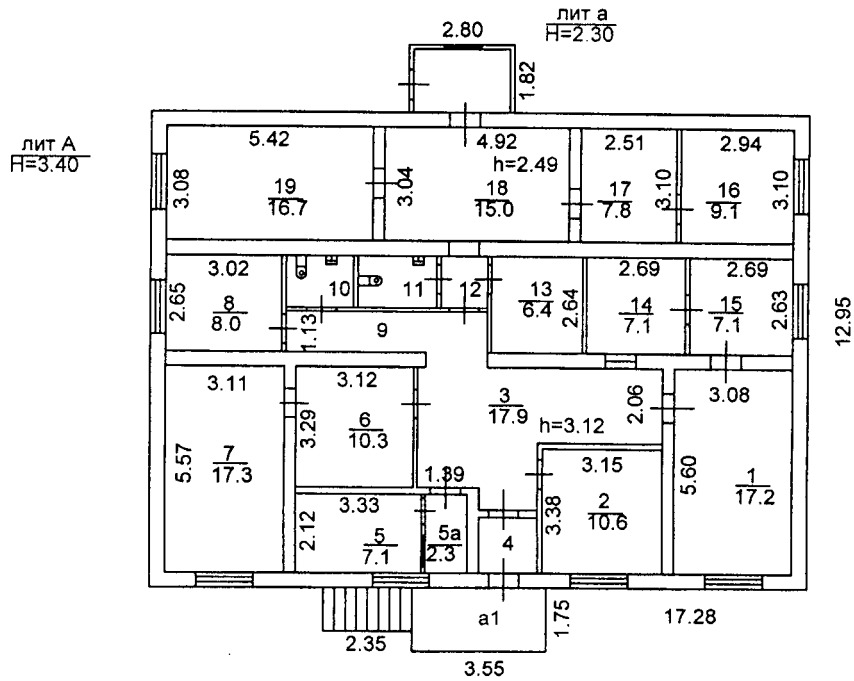

Владимирский филиал ФГУП "Ростехинвентаризация - Федеральное БТИ"

Поэтажный план 1 этажа

Должность	Фамилия И.О.	Подпись	Дата	Адрес: г.Владимир, мкр. Энергетик, ул.Северная, д. 7 лит А	Лист	1
И.о. начальника отдела ТИОН	Шуралева Е.И.	<i>[Signature]</i>	22.02.2011		Листов	1
Рук. группы	Заворотная Н.В.	<i>[Signature]</i>	22.02.2011		Масштаб	1:200
Инженер-инвент.	Жидко О.Е.	<i>[Signature]</i>	22.02.2011			



КАДАСТРОВЫЙ ПАСПОРТ

здания


(вид объекта недвижимого имущества)

Лист № 2 всего листов 2

Кадастровый номер _____


Инвентарный номер (ранее присвоенный учетный номер) 17:401:001:003373490

1. Ситуационный план объекта недвижимого имущества

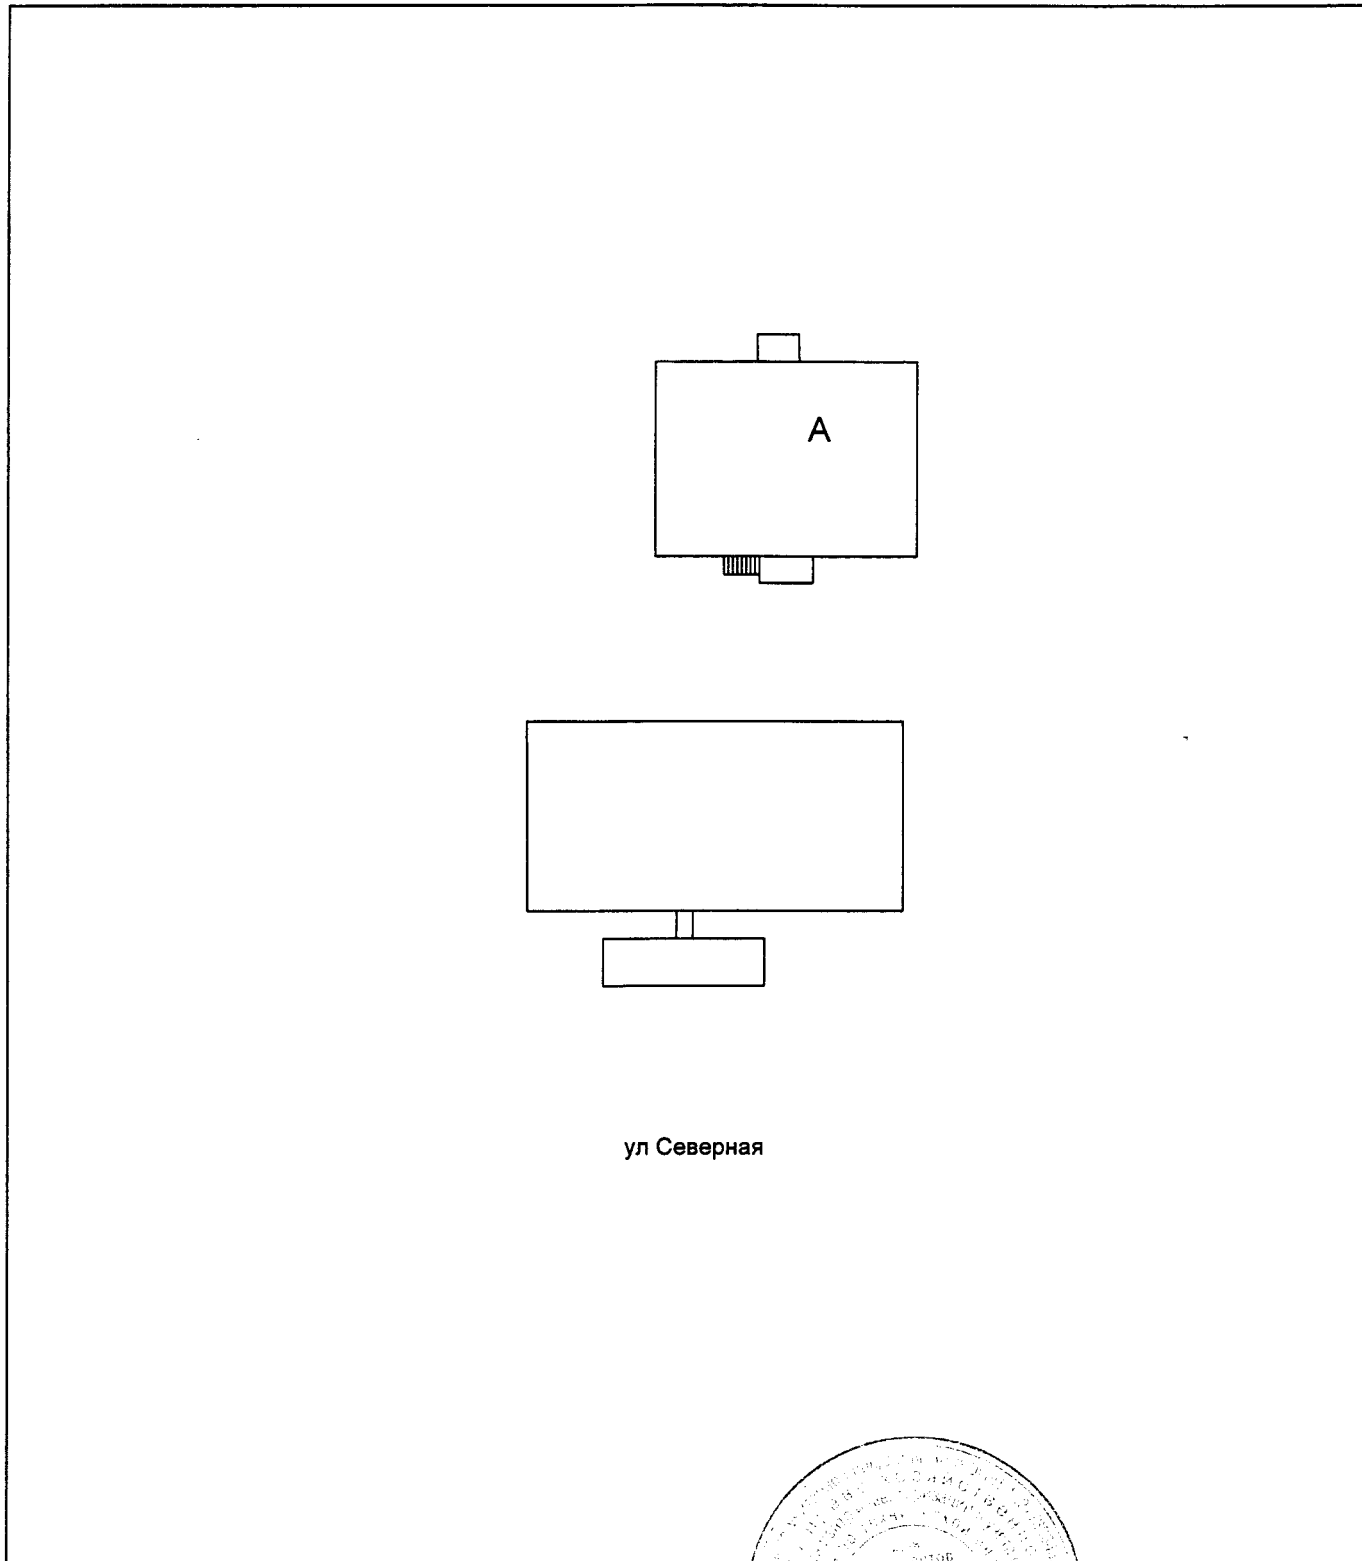

Масштаб 1: 500

И.о. начальника отдела ТИОН
(полное наименование должности)

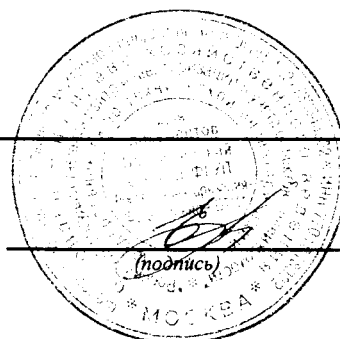

Шуралёва Е.И.
(инициалы, фамилия)


9. ПОЭТАЖНЫЕ ПЛАНЫ

к 2, 7, 8, 8а, 9, 10

Зеленский

Лит Б

Зеленский

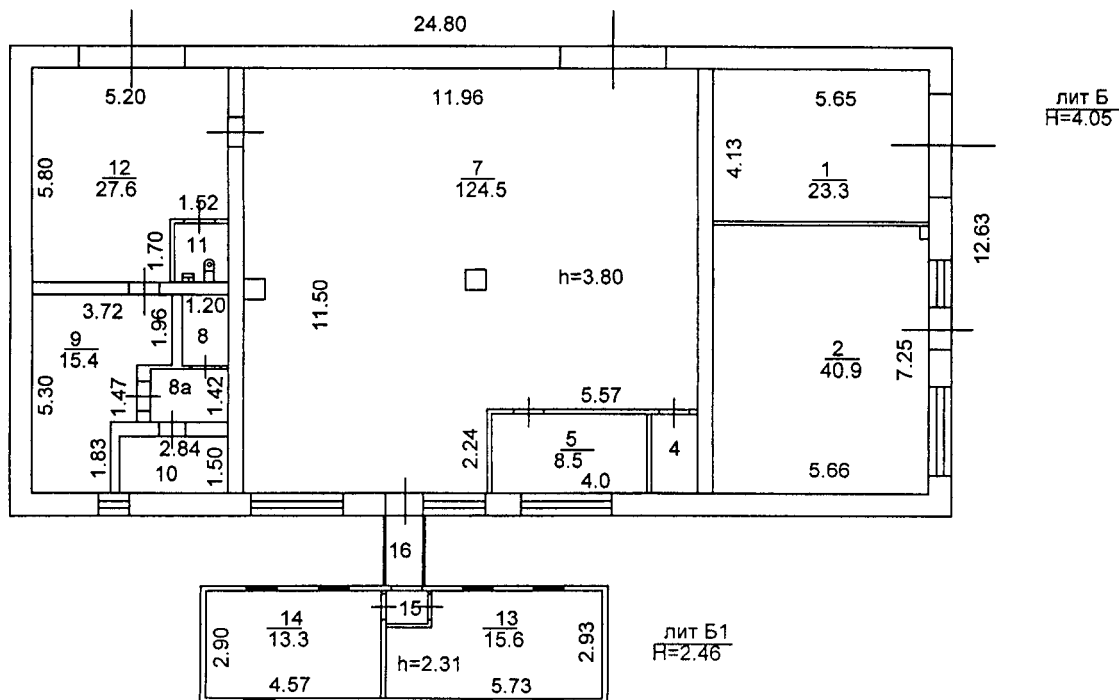

лит Б
H=4.05

лит Б1
H=2.46

Владимирский филиал ФГУП "Ростехинвентаризация - Федеральное БТИ"

Поэтажный план 1 этажа

Должность	Фамилия И.О.	Подпись	Дата	Адрес: г. Владимир, мкр. Энергетик, ул. Северная, д. 7, лит ББ1	Лист	1
И.о. начальника отдела ТИОН	Шуралева Е.И.	<i>[Signature]</i>	22.02.2011		Листов	1
Рук. группы	Заворотная Н. В.	<i>[Signature]</i>	22.02.2011		Масштаб	1:200
Инженер-инвент.	Жидко О. Е.	<i>[Signature]</i>	22.02.2011			



10. ЭКСПЛИКАЦИЯ ПЛОЩАДЕЙ К ПОЭТАЖНЫМ ПЛАНАМ

Литера, Этаж	Номер и наименование помещения				Высота помещений, м	Площадь, кв.м						Примечание
	нежилого помещения, помещений общего пользования		части нежилого помещения (помещения)			Нежилых помещений			Открытые неотопливаемые планировочные элементы	Помещений общего пользования	Всех помещений здания	
						Общая	Основная	Вспомогательная				
	наименование/ назначение	№	наименование/ назначение	№		Общая	Основная	Вспомогательная	Открытые неотопливаемые планировочные элементы	Помещений общего пользования	Всех помещений здания	
1	2	3	4	5	6	7	8	9	10	11	12	13
Б ----- 1 эт.			мастерская	1	3.80	23.3	23.3	-	-	-	23.3	
			мастерская	2	3.80	40.9	40.9	-	-	-	40.9	
			склад	4	3.80	2.8	-	2.8	-	-	2.8	
			подсобное	5	3.80	8.5	-	8.5	-	-	8.5	
			мастерская	7	3.80	124.5	124.5	-	-	-	124.5	
			душ	8	3.80	2.3	-	2.3	-	-	2.3	
			коридор	8а	3.80	2.9	-	2.9	-	-	2.9	
			подсобное	9	3.80	15.4	-	15.4	-	-	15.4	
			подсобное	10	3.80	4.3	-	4.3	-	-	4.3	
			туалет	11	3.80	2.2	-	2.2	-	-	2.2	
			гараж	12	3.80	27.6	27.6	-	-	-	27.6	
			кабинет	13	3.80	15.6	15.6	-	-	-	15.6	
			подсобное	14	3.80	13.3	-	13.3	-	-	13.3	
			тамбур	15	3.80	1.1	-	1.1	-	-	1.1	
			коридор	16	3.80	1.9	-	1.9	-	-	1.9	
				Итого:			286.6	231.9	54.7	-	-	286.6
		Общая площадь помещений всего, по зданию:				286.6	231.9	54.7	-	-	286.6	

КАДАСТРОВЫЙ ПАСПОРТ

здания, сооружения, объекта незавершенного строительства

Лист № 1 всего листов 2

здания

(вид объекта недвижимого имущества)

Дата 24.05.2011

Кадастровый номер _____

Инвентарный номер (ранее присвоенный учетный номер) 17:401:002:0000760ю0

1. Описание объекта недвижимого имущества

1.1. Наименование нежилое

1.2. Адрес (местоположение): _____

Субъект Российской Федерации	Владимирская область	
Район		
Муниципальное образование	тип	город
	наименование	Владимир
Населенный пункт	тип	микрорайон
	наименование	Энергетик
Улица (проспект, переулок и т.д.)	тип	улица
	наименование	Северная
Номер дома	7	
Номер корпуса		
Номер строения		
Литера	ББ1	
Иное описание местоположения		

1.3. Основная характеристика: Общая площадь 286,6 кв. м
(тип) (значение) (единица измерения)

степень готовности объекта незавершенного строительства _____

1.4. Назначение: нежилое

1.5. Этажность: _____ количество этажей 1 количество подземных этажей _____

1.6. Год ввода в эксплуатацию (завершения строительства) _____

1.7. Кадастровый номер земельного участка (участков), в пределах которого расположен объект недвижимого имущества _____

1.8. Предыдущие кадастровые (условные) номера объекта недвижимого имущества: _____

1.9. Примечание: Разрешение на перепланировку ком 2,7,8, 8а,9,10; разрешение на возведение лит Б1 (ком 13-16 площадью 31,9 кв.м) не предъявлено
Составлено по данным технической инвентаризации по состоянию на 22.02.11 г.

1.10. ФГУП "РОСТЕХИНВЕНТАРИЗАЦИЯ - ФЕДЕРАЛЬНОЕ БТИ" Владимирский филиал

Свидетельство об аккредитации серия РН-1 № 000364 от 14.12.2007 г.

И.о. начальника отдела ТИОН

исп Жидко О.Е.
рук группы Заворотная Н.В.

(полное наименование должности)



(подпись)

Шуралёва Е.И.

(инициалы, фамилия)

КАДАСТРОВЫЙ ПАСПОРТ

здания


(вид объекта недвижимого имущества)

Лист № 2 всего листов 2

Кадастровый номер _____

Инвентарный номер (ранее присвоенный учетный номер) 17:401:002:0000760ю0


1. Ситуационный план объекта недвижимого имущества

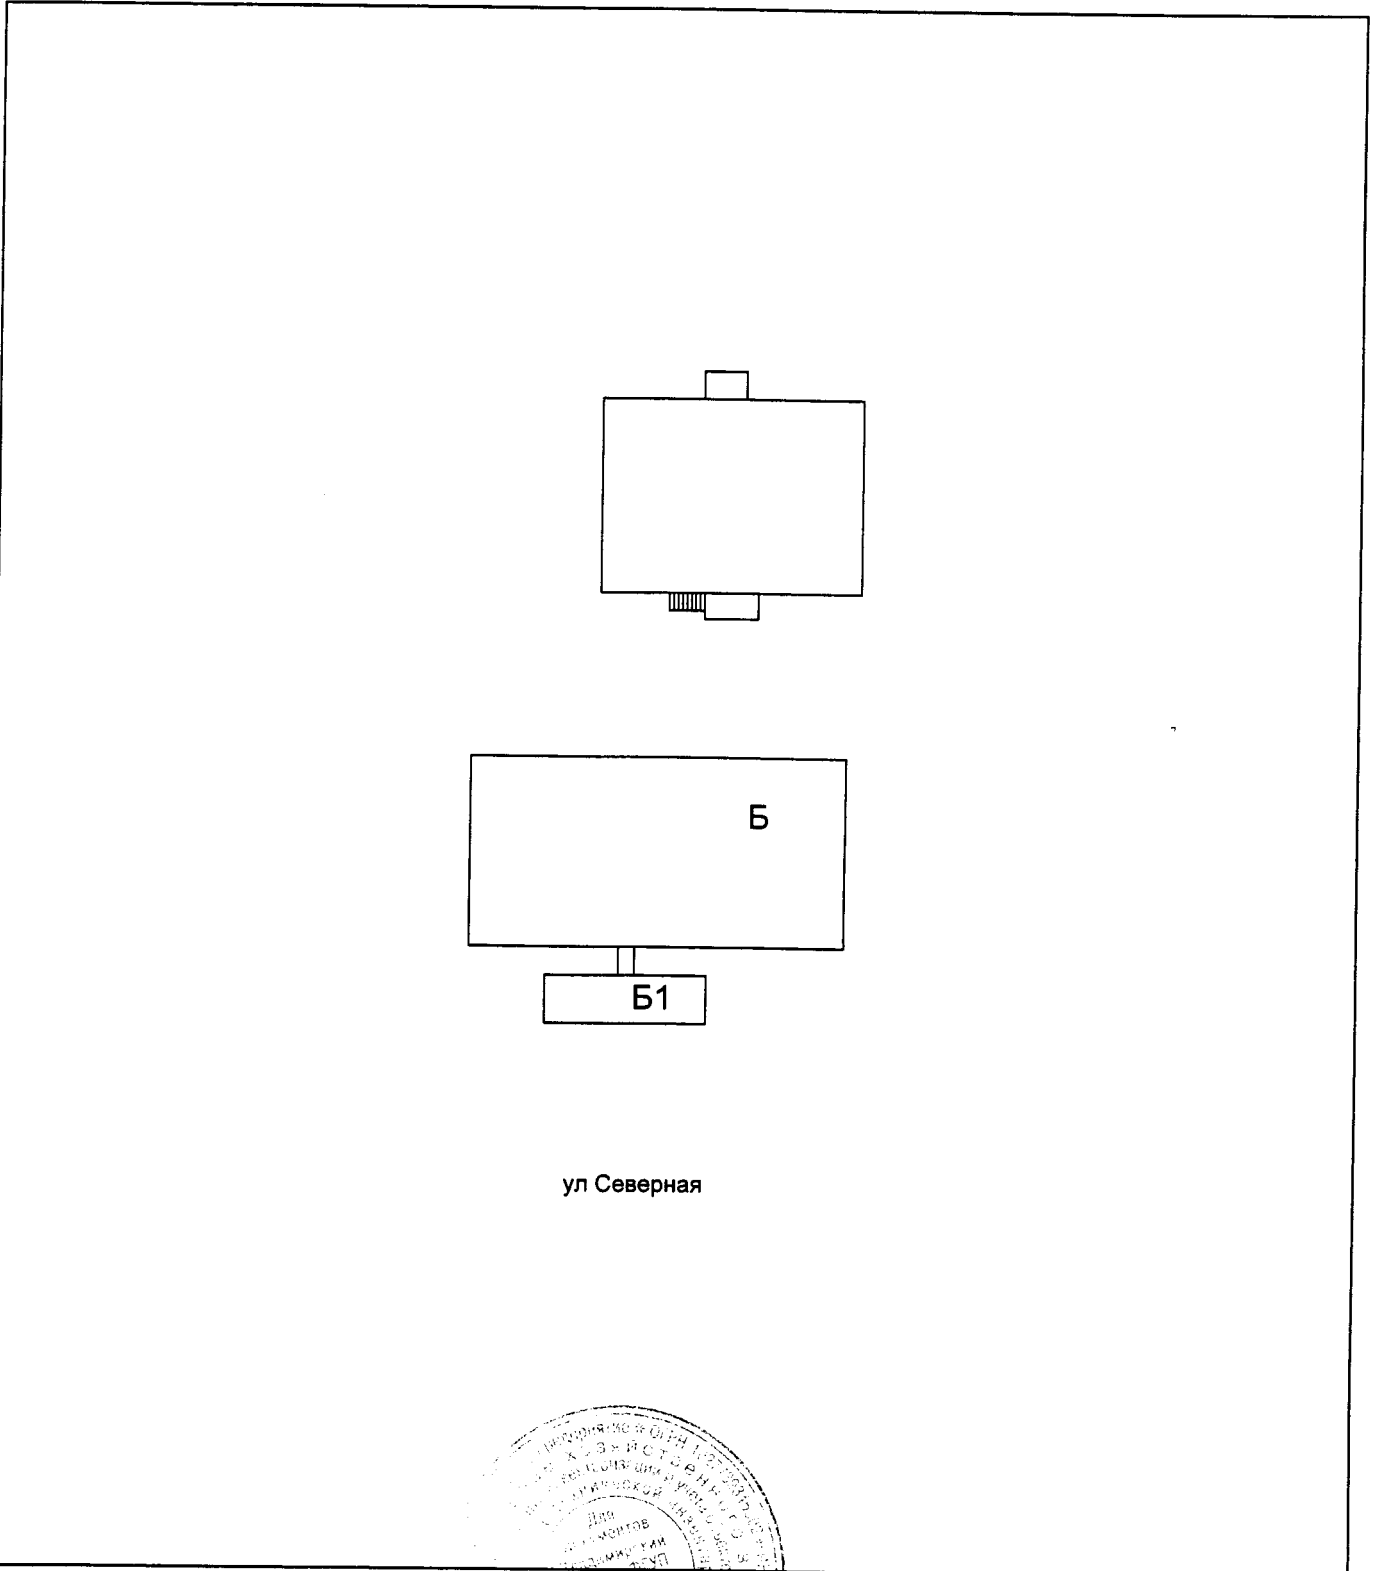


Масштаб 1: 500

И.о. начальника отдела ТИОН

(полное наименование должности)

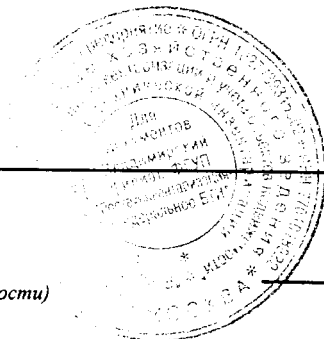

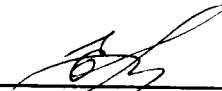
(подпись)

Шуралёва Е.И.

(инициалы, фамилия)