


Поэтажный план
 строения лит. «Д»
 г. Владимир : Гагарина
 д. № 1 кв. _____

План № 1 1-й этаж

№ _____ строение лит. «Д»
 к. 2, 3, 4, 5, 6, 6а, 7, 8
 (общая площадь _____)
 (площадь помещений _____)
 Дата 15.04.06 г. _____ Тареева
 И. И. Заварзинская

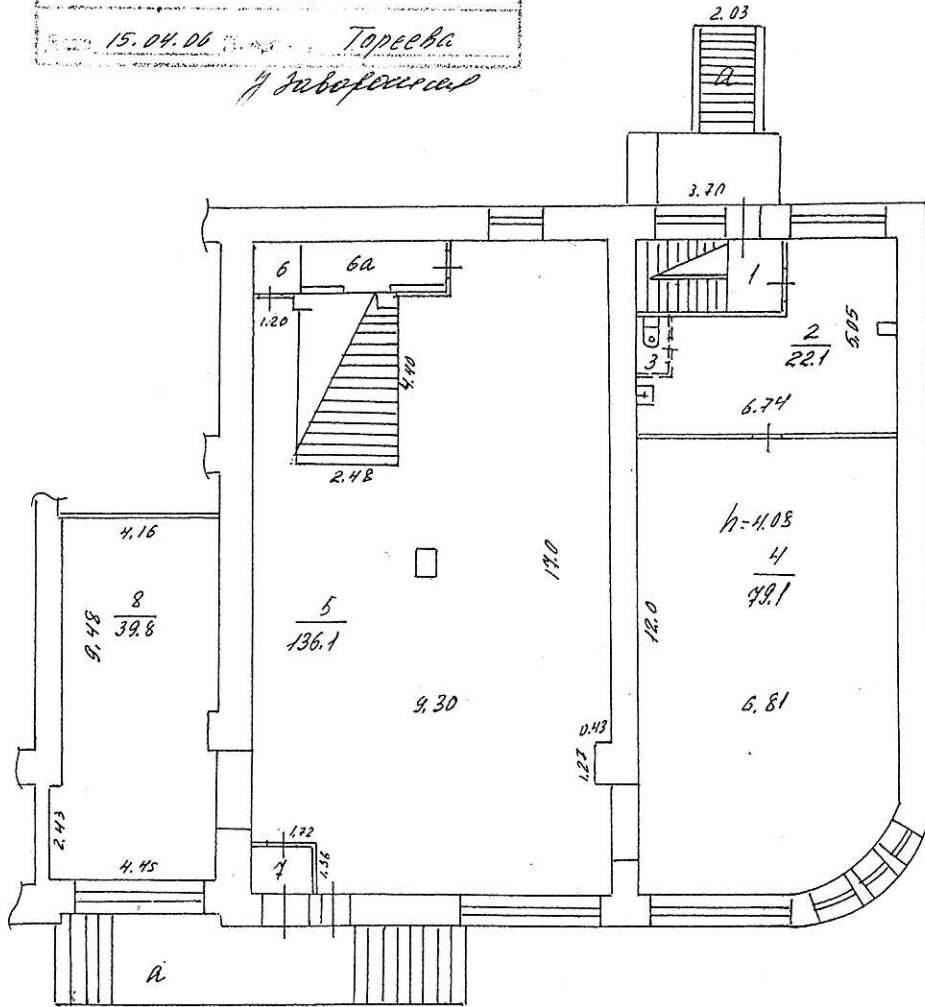

Составлено по данным технической
инвентаризации по состоянию
на 23.03.2006г.


Масштаб 1:200

15 04 2006 г. Работу выполнил Тареева
 Проверил Удальцов А.И. И.И. Заварзинская
 Главный бюро инвентаризации Заварзинская

Поэтажный план
 строения лит «Д»
 г. Владимир ул. Гагарина
 д. № 1 кв. _____ уч.к _____

План № // «этажа»

На основании акта обследования
 № 6.7
 (лист №, № докум, № листа)
 разработано по проекции
 Дата 15.04.06 Подпись Тореева
г. Владимир

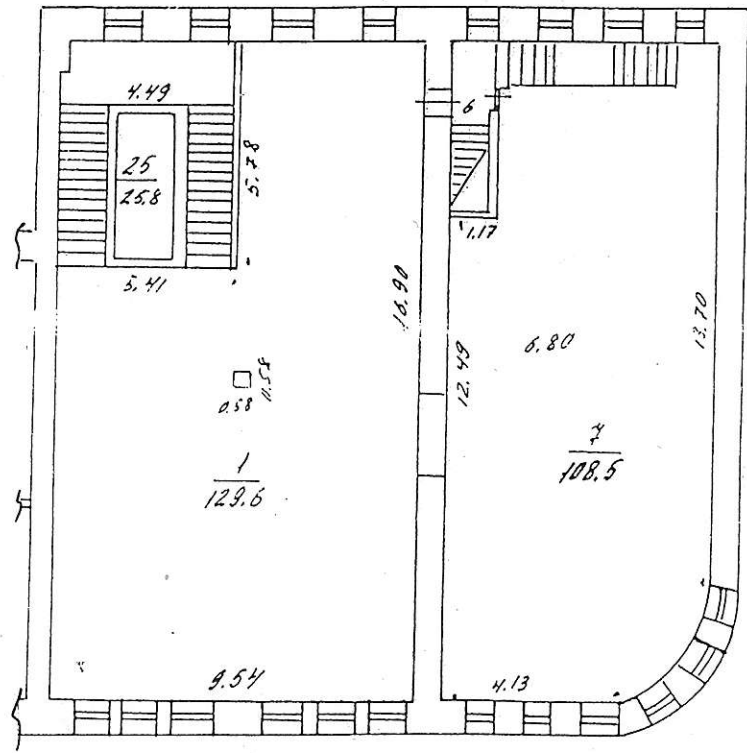

Составлено на данных техни-
ческой инвентаризации
по состоянию на 23.03.06г.


Масштаб 1:200

15 04 2006 г. Работу выполнил Тореева
 Проверил техник-контролер Бобровская
 Начальник бюро инвентаризации Засурядова

Поэтажный план
 строения ЛИТ № 1
 г. Владимир Гагарина
 д. № 1 кв. _____ уч-к _____

План № III «этаж»

На возведение для переоборудования
 к. 2, 3, 4, 5, 5а, 14, 15
 (жителя, квартира, комната)
 разрешено не предельно
 Дата 15.04.06 Подпись Тореева
Г. Тореева

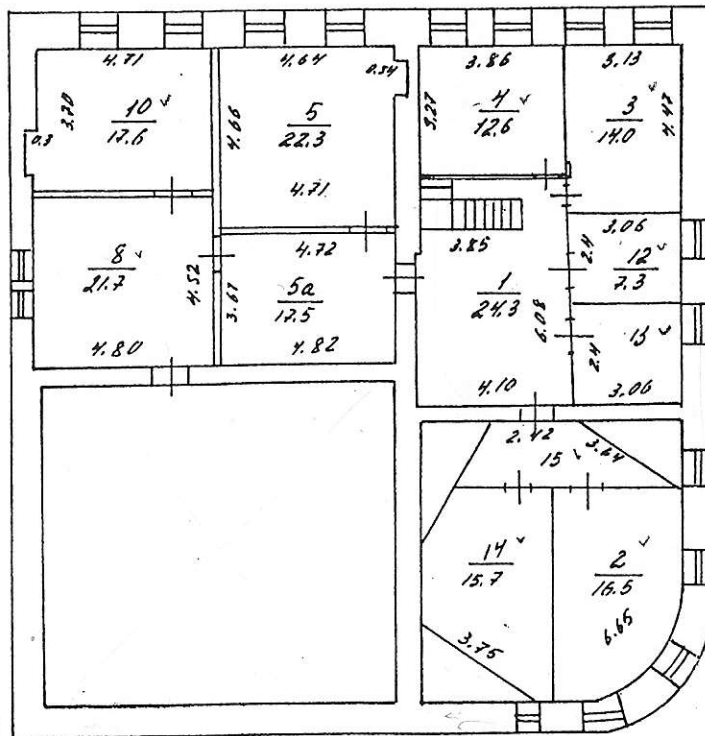

Составлено по данным техни-
ческой инвентаризации
на состоянию на 23.03.06г

15.04.2006 г. Работу выполнил Тореева
 Проверил техник-контролер Иванов
 Начальник бюро инвентаризации Зайцев

Масштаб 1:200

VI. Экспликация к плану строений

По Гагарина
Фрунзенский

улице,
район

дом № 1

Даты записей	Литер по плану	Этаж, начиная с подвала и кончая мезонином	№№ квартир, торговых складских и пр. помещений	№№ комнат, кухонь, коридоров и пр. помещений	Назначение помещения: жилое, контора, магазин, ванная, коридор, кухня и прочая	Площадь по внутреннему обмеру, кв. метров										высота	
						общая полезная	торговое		общепит		вспомогательная		разрешение на пользование, переоборудован не предельно				
							основная	вспомогательная	основная	вспомогательная	основная	вспомогательная					
	Д	подв.		34	коридор	13,4		13,4									
	I		1		лестн.клетка	31,7		31,7									
			2		склад	22,1	22,1										
			3		туалет	1,3		1,3							22,1		
			4		торговый зал	79,1	79,1								1,3		
			5		торговый зал	136,1	136,1								79,1		
			6		подсобное	2,1		2,1							136,1		
			6а		подсобное	7,1		7,1							2,1		
			7		тамбур	2,2		2,2							7,1		
			8		торговый зал	39,8	39,8								2,2		
															39,8		
	II		1		торговый зал	129,6	129,6										
			6		коридор	5,7		5,7									
			7		торговый зал	108,5	108,5								5,7		
			25		лестн.клетка	25,8		25,8							108,5		
	III		1		коридор	24,3		24,3									
			✓ 2		кабинет	16,5	16,5										
			3		кабинет	14,0	14,0								16,5		
			4		кабинет	12,6	12,6								14,0		
			5		кабинет	22,3	22,3								12,6		
			5а		коридор	17,5		17,5							22,3		
		✓	8		кабинет	21,7	21,7								17,5		
		✓	10		кабинет	17,6	17,6										
			12		кабинет	7,3	7,3										
			13		кабинет	7,3	7,3										
		✓	14		кабинет	15,7	15,7										
		✓	15		коридор	7,2		7,2							15,7		
															7,2		

*Иван Николаевич
Дир. Исполкома*