


### СХЕМА РАСПОЛОЖЕНИЯ ЧАСТИ ЗЕМЕЛЬНОГО УЧАСТКА НА КАДАСТРОВЫМ ПЛАНЕ ТЕРРИТОРИИ

Условный номер земельного участка: 33:22:032015:23/4чв.1  
Площадь части земельного участка: 6 кв.м.  
Категория земель: Земли населенных пунктов  
Местоположение: Владимирская область, г. Владимир, ул. Георгиевская,  
6 Районе пешеходной зоны

Обозначение характерных точек границы	координаты X М	координаты Y М
1	191135.34	221360.53
2	191132.65	221361.86
3	191133.55	221363.65
4	191136.23	221362.32

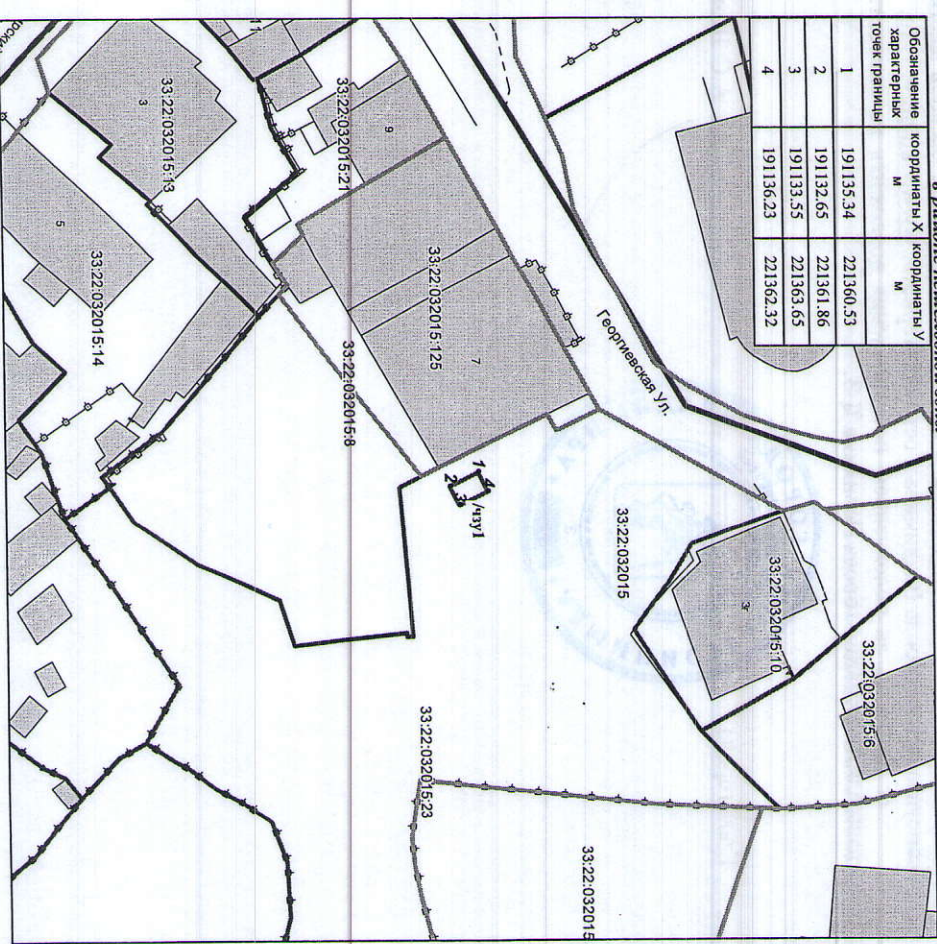

Условные обозначения:

- Граница проектного земельного участка
- Граница учётного земельного участка
- Граница кадастрового квартала

Масштаб 1:500

Исп. Ляшенко В.Н.