


Приложение  
к постановлению администрации  
города Владимира  
от 14.03.2021 № 501

### Схема расположения части земельного участка на кадастровом плане территории

Условный номер земельного участка 33:22:000000:275/чзУ1  
Площадь земельного участка 6 кв.м.  
Категория земель: Земли населенных пунктов  
Муниципальное образование: Владимирская обл., г. Владимир, ул. Большая Московская в уплотнении  
Местоположение: Мост, напротив здания ул. Гаварина, д.26

Номер точки	Координаты, м	
	X	Y
1	191393.90	221570.55
2	191395.07	221573.31
3	191393.24	221574.09
4	191392.06	221571.34

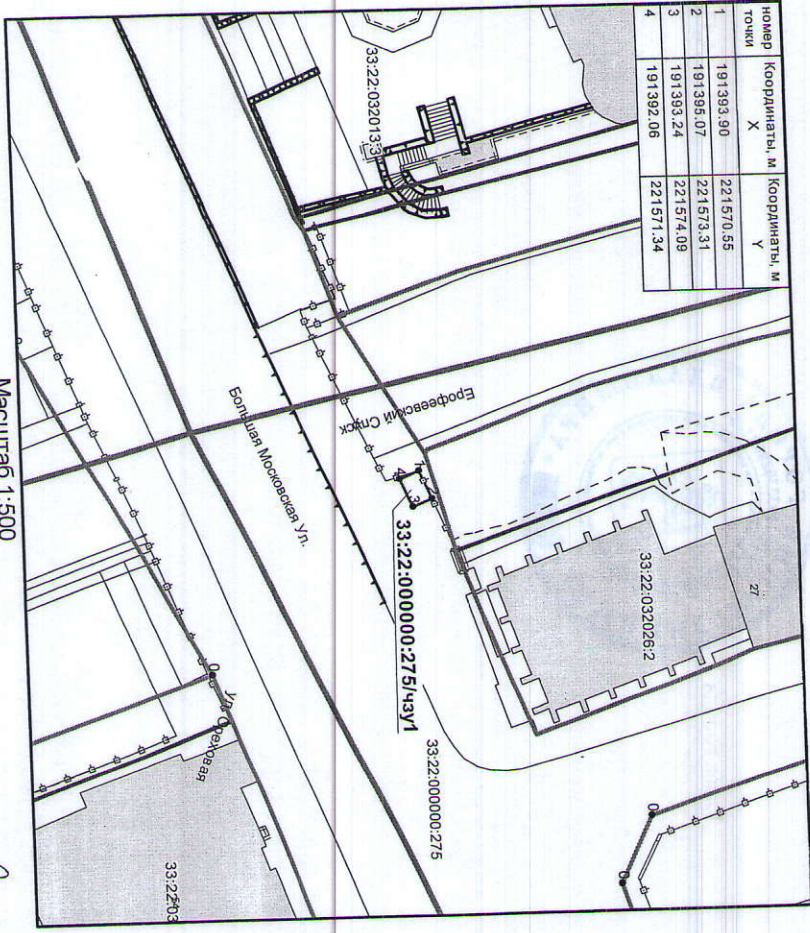

Масштаб 1:500

- Условные обозначения:
- граница проектного земельного участка
  - граница ранее учтенного участка
  - граница утленного участка
  - граница кадастрового квартала

Исполнитель:   
А.Г. Квон