


ПОЭТАЖНЫЙ ПЛАН
 строения лит. "А"
 г. Владимир ул. Балакирева
 дом. №39
 ПЛАН " подвала " ЭТАЖА

КОПИЯ

На возведение или переоборудование
 к 6.6а
 (литера, квартира, комната)
 возвращение из предельно
 № 20.03/10 Подпись *Меркуш*

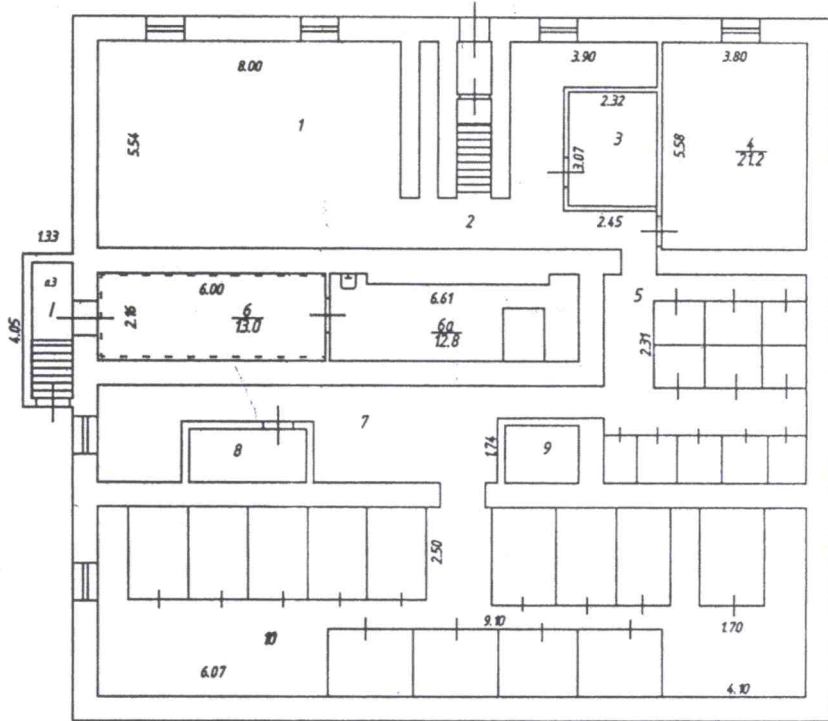

Составлено по документам
 технической инвентаризации
 по состоянию на 20.03/10
 документооборот
 Владимирский филиал ФГУП
 «Всероссийский научно-исследовательский институт
 технической инвентаризации»
 Руководитель группы *Меркуш*

Масштаб 1:200

Экспликация к поэтажному плану здания (строения)

находящегося в городе **Владимир**

по ул **Балакирева**

дом № **39**

Литера по плану	Этажи (начиная с 1-го этажа и кончая мезонином)	Номер помещения(квартиры, торгового, складского и т.п.)	Номер по плану строения комнаты, кухни, коридора и т.п.	Назначение частей помещения: жилая комната, канцелярское помещение, классная комната, кухня, коридор и т.п.	Формула подсчета площади по внутреннему обмеру	Площадь по внутреннему обмеру в кв. м.						Итого по квартире, этажу, строению	Высота помещений по внутреннему обмеру	Сквозьючно переоборудованная и возведенная
						в том числе		предназначенная		под помещением				
						Бытового обслуживания								
						основная	вспомогательная	основная	вспомогательная	основная	вспомогательная			
A	1	I	6	обувная мастерская		13.00						13.00	2.30	13.00
			ба	подсобное			12.80					12.80		12.80
				Итого по помещению I		13.00	12.80					25.80		25.80