


ПОСТРОЙКА ИЛИ
 СТРОЙ ИЛИ
 В. Вадимур Ю. Мура
 19.02.2008

План 1 этаж

Шир. А
 Н = 5,85

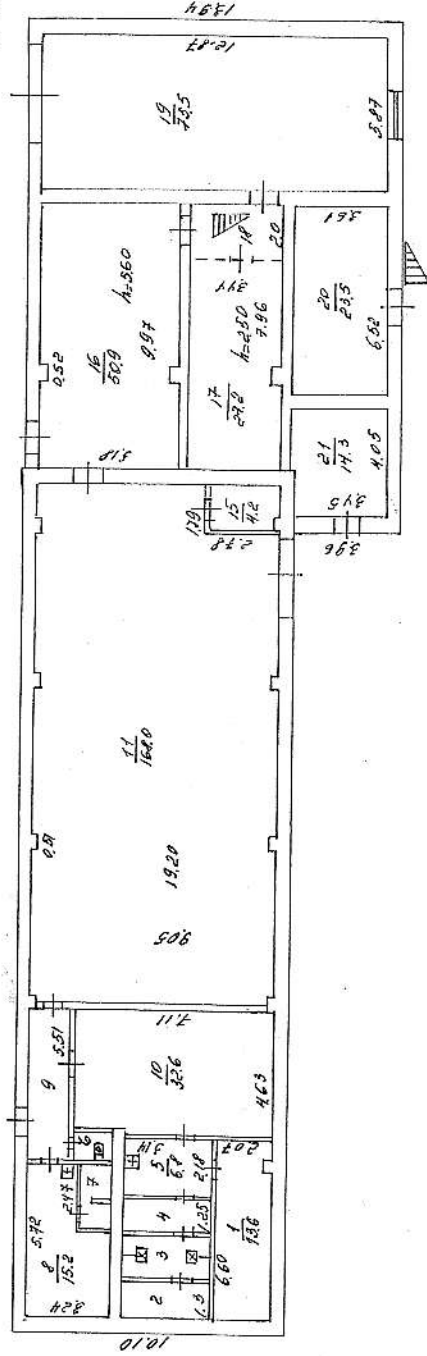


20.03.2008 г. Работу выполнил Шаламова
 1008 г. РАТ. ТЕХНИК-КОНТРОЛЕР
 ЧИСТОВИЧ БЮРО ИНЖЕНЕРИ

Масштаб 1:200

Поэтажный план
строения лит « А »
г. Владимир ул. Мира
д. № 72А кв. _____ уч-к _____

План „ II ” этажа

На возведение или переоборудование <i>под. 1, 1а</i> (литера, квартира, комната) разрешение не предъявлено
Дата <i>26.03.08</i> Подпись <i>Морисов</i>

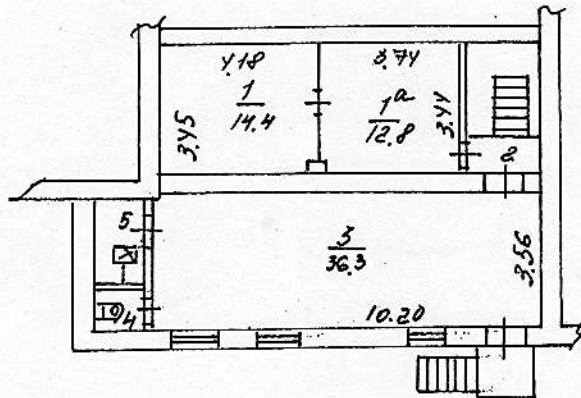

Масштаб 1:200

28.03.2008 г. Работу выполнил Шаханова
Проверил техник-контролер Морисов
начальник бюро инвентаризации Захаров

II. Экспликация к плану строений

По ул. Мира 72А , Октябрьский район

Даты записей	Литер	Этаж, начиная с подвала и кончая мезонином	№№ квартир, торговых, складских и пр.	№№ комнат, кухни, коридоров и пр.	Назначение помещения: жилое, контора, магазин, ванная, коридор, кухня и прочая	площадь по внутреннему обмеру							высота	
						общая полезная	производствен		гараж		Разрешение на переоборуд. и возведение не предъявлено			
							основная	вспомогат.	основная	вспомогат.				
A	I			1	тепловой узел	13,6		13,6						5,60
				2	сауна	4,0		4,0						
				3	душевая	5,0		5,0						
				4	раздевалка	3,9		3,9						
				5	умывальн.	6,8		6,8						
				6	туалет	1,5		1,5						
				7	подсобное	2,6		2,6						
				8	бытовка	15,2		15,2						
				9	коридор	9,0		9,0						
				10	бытовка	32,6		32,6						
				11	мастерская	168,0	168,0							
				15	подсобное	4,2		4,2						
				16	мастерская	51,8	51,8							
				17	склад	27,2		27,2						2,5
				18	коридор	6,9		6,9						
				19	гараж	75,5			75,5					
				20	гараж	23,5			23,5					
				21	склад	14,3		14,3						
					Итого:	465,6	219,8	146,8	99,0					
	II			1	бытовка	14,4		14,4				14,4		3,12
				1а	бытовка	12,8		12,8				12,8		
				2	коридор	1,9		1,9						
				3	бытовка	36,3		36,3						
				4	туалет	1,4		1,4						
				5	душевая	2,9		2,9						
					Итого:	69,7		69,7						
					Всего:	535,3	219,8	216,5	99,0					