


ПОЭТАЖНЫЙ ПЛАН
строения лит. "А"
г. Владимир, мкр. Спасское

План 1 этажа

На возведение или переоборудование
Разрешение на строительство №
108/01-08-01-001-09 от 10.08.09 в коммунально
разрешении № 108/01-08-01-001-09
Дата: 10.11.09 Подпись: *Игорь...*

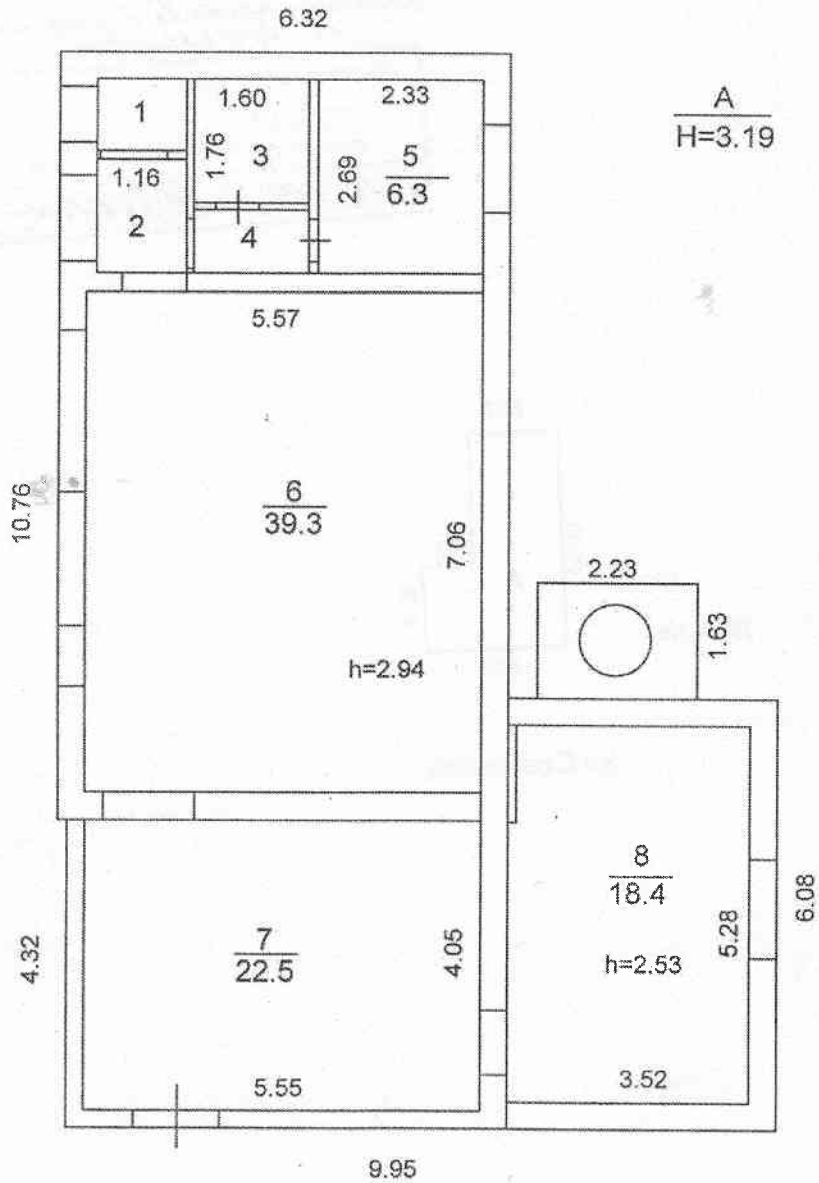

A
H=3.19

Масштаб 1:100

Составлено по данным
технической инвентаризации
по состоянию на 28.10.2009
(число, месяц, год)
Исполнитель: *Игорь...*
Руководитель группы: *Игорь...*

4

Экспликация к поэтажному плану здания (строения)

Расположенного в городе Владимир

ул Совхозная

дом № 2

Литера по плану	Этажи (начиная с 1-го этажа и кончая межэтажным) и номер помещения (квартиры, торгового, складского и т.п.)	Номер по плану строения (комната, кухня, коридор и т.п.)	Назначение частей помещения: жилая комната, канцелярское помещение, классная комната, кухня, коридор и т.п.	Площадь по внутреннему обмеру в кв.м, в том числе предназначенная под помещения						Общая полезная	Высота помещений по внутреннему обмеру	Самовольно переоборудованная и возведенная
				Противоположные								
				основная	вспомогательная	основная	вспомогательная	основная	вспомогательная			
A	1	1	тамбур		1.20					1.20	2.94	
		2	коридор		1.70					1.70		
		3	туалет		2.80					2.80		
		4	коридор		1.30					1.30		
		5	подсобное		6.30					6.30		
		6	котельная	39.30						39.30		
		7	насосная	22.50						22.50	3.01	
		8	электрощитовая	18.40						18.40	2.53	
			Итого по I-му этажу	80.20	13.30					93.50		
			Всего по зданию	80.20	13.30					93.50		