



АДМИНИСТРАЦИЯ ГОРОДА ВЛАДИМИРА

ПОСТАНОВЛЕНИЕ

17.10.2015

№ *2773*

О проведении электронного аукциона на право заключения договора на размещение нестационарного торгового объекта на части земель кадастрового квартала по местоположению: Владимирская область, г. Владимир, ул. Ватурина, перед входом в МБУК «Центральный парк культуры и отдыха г. Владимира»

В соответствии со статьями 39.13, 39.36 Земельного кодекса Российской Федерации, решением Совета народных депутатов города Владимира от 24.03.2016 № 181 «О Порядке размещения нестационарных торговых объектов на территории муниципального образования город Владимир», постановлением главы города Владимира от 02.02.2011 № 264 «Об утверждении схемы размещения нестационарных торговых объектов на территории муниципального образования город Владимир», постановлением администрации города Владимира от 04.05.2016 № 1140 «Об утверждении примерной формы документации по проведению аукциона на право заключения договора на размещение нестационарного торгового объекта на территории муниципального образования город Владимир», схемой расположения части земель кадастрового квартала на кадастровом плане территории **постановляю:**

1. Провести электронный аукцион на право заключения договора на размещение нестационарного торгового объекта для размещения елочного базара на части земель кадастрового квартала площадью 20 кв.м (условный номер 33:22:024073/чзУ2, категория земель - земли населенных пунктов, местоположение: Владимирская область, г. Владимир, ул. Ватурина, перед входом в МБУК «Центральный парк культуры и отдыха г. Владимира») в границах согласно приложению.

Специализация нестационарного торгового объекта /основной ассортимент/: ели натуральные.

2. Установить начальную цену предмета аукциона (размер платы за соответствующий период размещения нестационарного торгового объекта) в размере 2 376 (Две тысячи триста семьдесят шесть) рублей.

3. Установить задаток для участия в аукционе в размере 2 376 (Две тысячи триста семьдесят шесть) рублей.

4. Установить шаг аукциона в размере 118 (Сто восемнадцать) рублей.

5. Установить период размещения нестационарного торгового объекта с момента заключения договора на размещение нестационарного торгового объекта по 31.12.2025.

6. Управлению земельными ресурсами администрации города Владимира:
 - разместить извещение о проведении аукциона на официальном сайте Российской Федерации для размещения информации о проведении торгов в сети «Интернет»: www.torgi.gov.ru, на сайте Единой электронной торговой площадки www.gosetorg.ru;
 - организовать электронный аукцион;
 - подготовить проект договора на размещение нестационарного торгового объекта и направить победителю аукциона в течение 7 рабочих дней со дня размещения протокола о результатах электронных аукциона на сайте Единой электронной торговой площадки www.gosetorg.ru.

7. Контроль за исполнением постановления возложить на заместителя главы администрации города Букалова И.Н.

Временно исполняющий полномочия
 главы города Владимира
 Владимирской области

В.А. Гарев



Приложение
 к постановлению администрации города Владимира
 от 17.10.2025 № 2173


**СХЕМА РАСПОЛОЖЕНИЯ ЧАСТИ ЗЕМЕЛЬ КАДАСТРОВОГО КВАРТАЛА
 НА КАДАСТРОВОМ ПЛАНЕ ТЕРРИТОРИИ**

Условный номер земельного участка: 33:22:024073/4042

Площадь части земельного участка: 20 кв.м.

Категория земель: Земли населенных пунктов

Местоположение: Владимирская область, г. Владимир, ул. Батурина, перед входом
 в МБУК «Центральный парк культуры и отдыха г. Владимира»

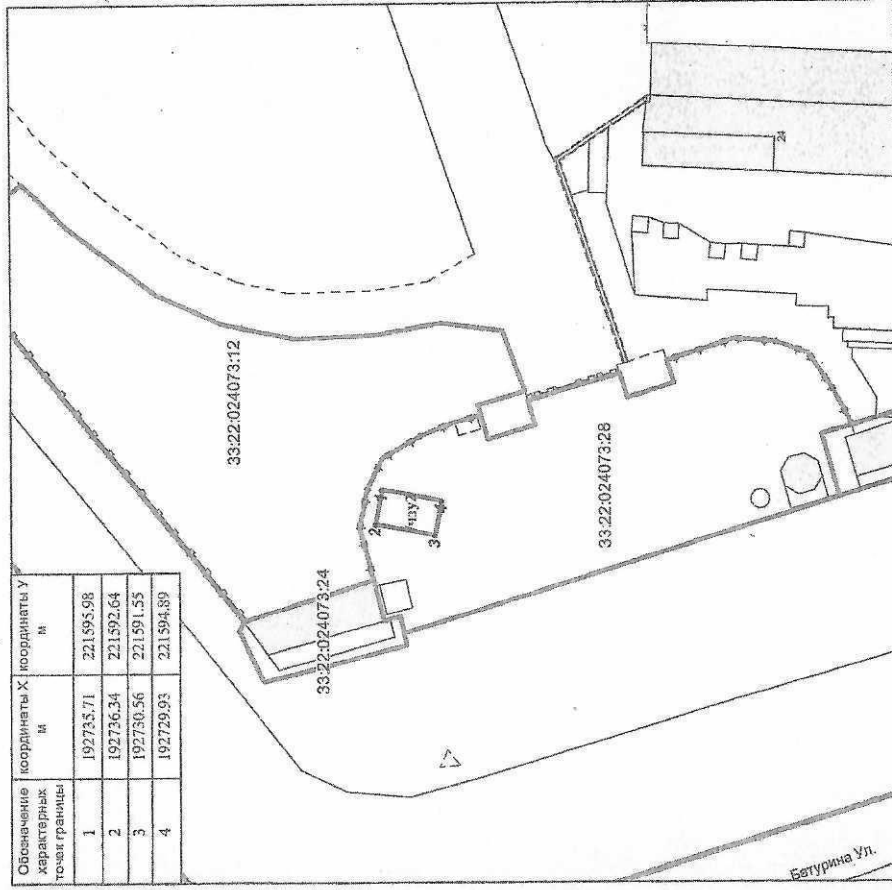

Масштаб 1:495

Условные обозначения:

Граница проектного земельного участка

Граница земельного участка

Граница кадастрового квартала

Исп. Лапенко В.Н.