


Позтажный План  
строения лит. "А"  
г. Владимир,  
ул. Комиссарова, дом № 57

КОПИЯ

ПЛАН I ЭТАЖА

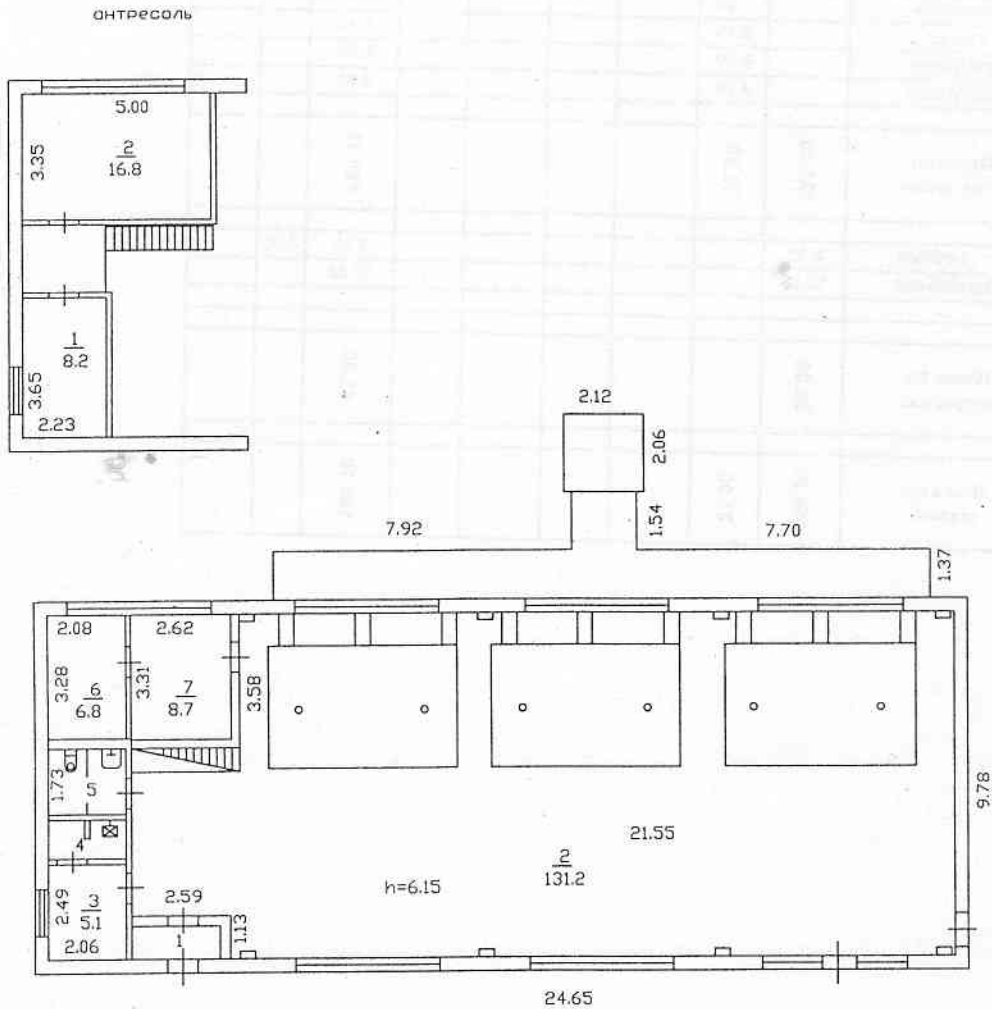

Масштаб 1:200

Составлено по данным  
технической инвентаризации  
по состоянию на 18.12.2009г.  
(число, месяц, год)

Исполнитель: Бирюкова Т.В.  
Руководитель группы: Заворотная Н.В.

# Экспликация к поэтажному плану здания (строения)

расположенного в городе **Владимир** ул **Комиссарова** дом № **57**

Этажи (начиная с 1-го этажа и кончая мезонином)	Номер помещения (квартиры, торгового, складского и т.п.)	Номер по плану строения комнаты, кухни, коридора и т.п.	Назначение частей помещения: жилая комната, канцелярское помещение, классная комната, кухня, коридор и т.п.	Площадь по внутреннему обмеру в кв.м. в том числе предназначенная под помещения						Общая полезная	Высота помещений по внутреннему обмеру	Самостоятельно перестроенная и возведенная
				Санитарно-лечебная		основная		вспомогательная				
				основная	вспомогательная	основная	вспомогательная	основная	вспомогательная			
1		1	тамбур		2.00					2.00	5.88	
		2	мастерская	131.20						131.20		
		3	кладовая		5.10					5.10		
		4	душевая		1.90					1.90		
		5	туалет		3.40					3.40		
		6	кладовая		6.80					6.80		
		7	кладовая		8.70					8.70		
			<b>Итого по 1-му этажу</b>	<b>131.20</b>	<b>27.90</b>					<b>159.10</b>		
антресоль		1	служебное	8.20						8.20	3.20	
		2	служебное	16.80						16.80		
			<b>Итого по антресоли</b>	<b>25.00</b>						<b>25.00</b>		
			<b>Всего по зданию</b>	<b>156.20</b>	<b>27.90</b>					<b>184.10</b>		

