


Схема расположения земельного на кадастровом плане территории

Графическая информация

Система координат: МСК-33

Номер кадастрового квартала: 33:22:011167, 33:22:011176, 33:22:011177, 33:22:011178

Масштаб 1:1000

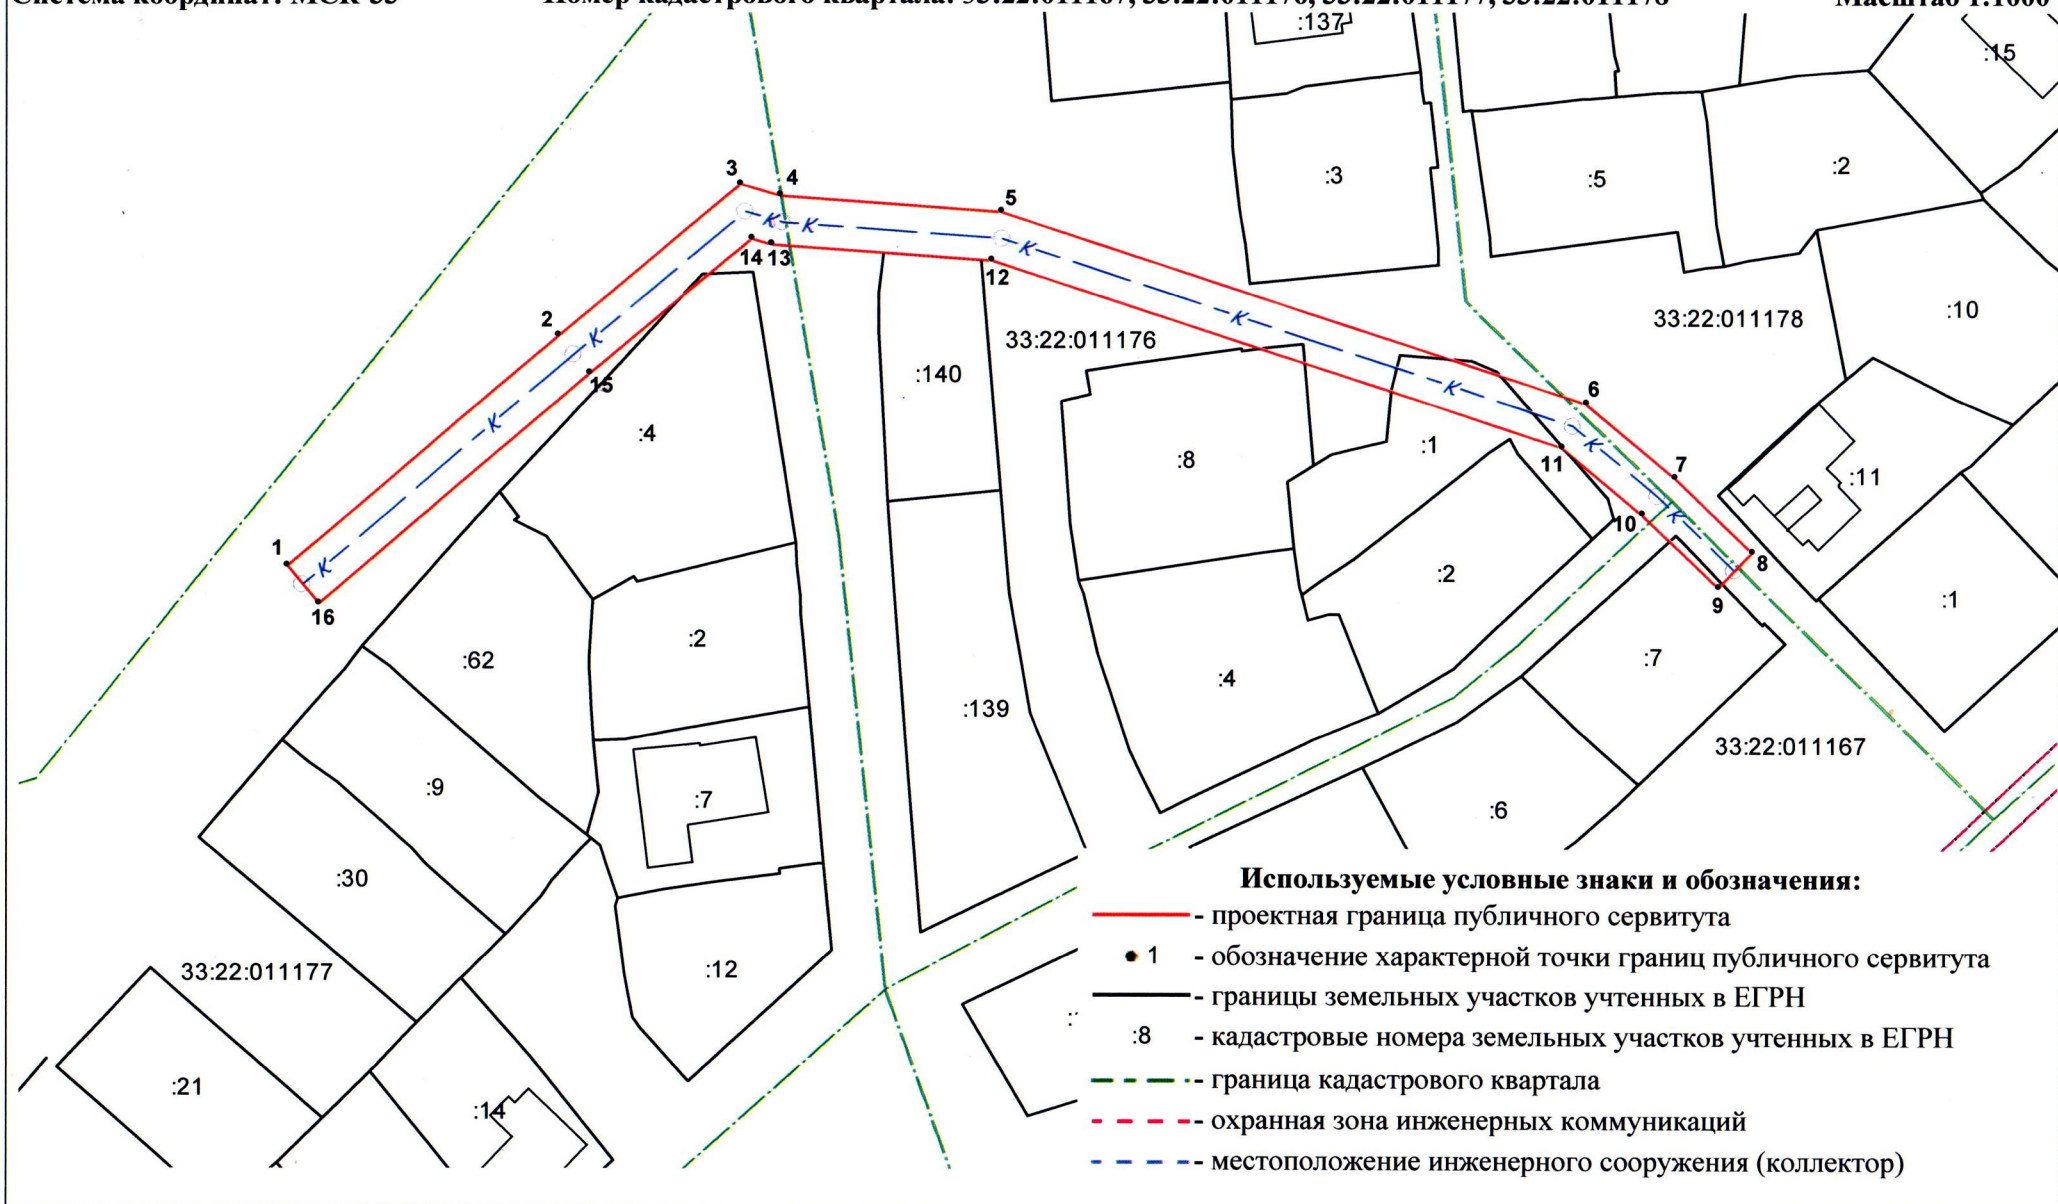

Используемые условные знаки и обозначения:

- проектная граница публичного сервитута
- 1 - обозначение характерной точки границ публичного сервитута
- границы земельных участков учтенных в ЕГРН
- :8 - кадастровые номера земельных участков учтенных в ЕГРН
- - - граница кадастрового квартала
- - - охранная зона инженерных коммуникаций
- - - местоположение инженерного сооружения (коллектор)