



ПОЭТАЖНЫЙ ПЛАН  
 строения лит. "А"  
 г. Владимир, проспект Строителей, 7а  
 ПЛАН "1" ЭТАЖА

Антресоль над  
 помещениями 11, 12

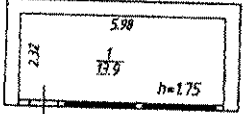

На возведение антресоли  
 к 1 площадке 13.9 кв.м

На получение или переоборудовани  
 к. 6, 8, 10, 11, 12, 13, 13<sup>а</sup>, 14, 16, 16<sup>а</sup>  
 (плиты, квартира, комната)  
 разрешение не предъявлено  
 Дата 16.08.10 Подпись *Ломово Е.Г.*

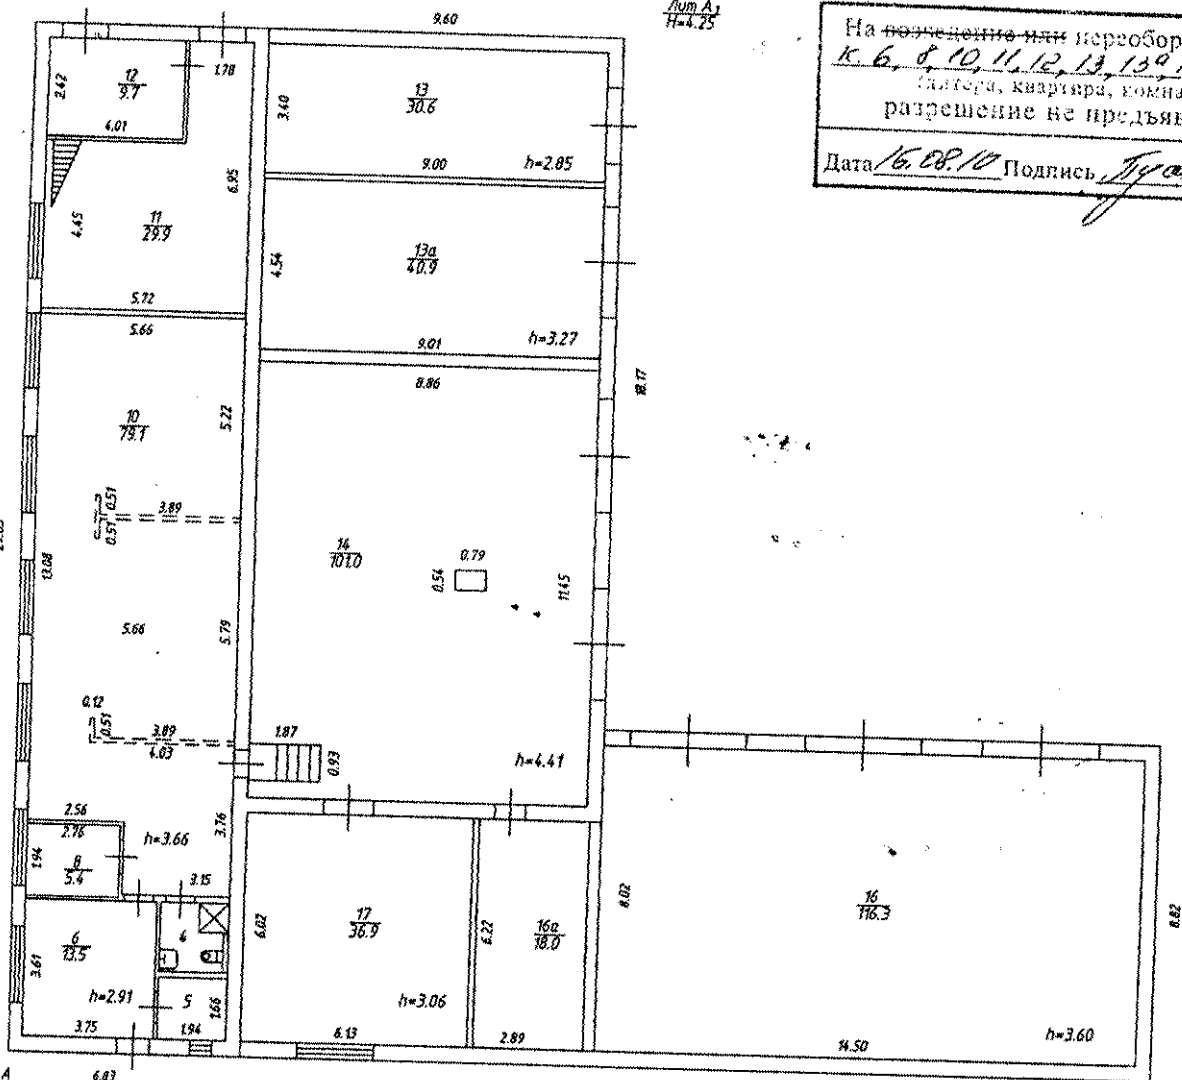

Лит А  
 Н=4.38

24.60

Лит А2  
 Н=3.85

Масштаб 1:200

Составлено по данным  
 технической инвентаризации  
 по состоянию на 05.08.2010г.  
 (число, месяц, год)  
 Исполнитель: Ломово Е.Г.

Экспликация к поэтажному плану здания (строения)

Расположенного в городе Владимир

пр-кт Строителей

дом № 7а

Литера по плану	Этажи (начиная с 1-го этажа и кончая мезонином)	Номер помещения (квартиры, торгового, складского и т.п.)	Номер по плану строения комнаты, кухни, коридора и т.п.	Назначение частей помещения: жилая комната, канцелярское помещение, классная комната, кухня, коридор и т.п.	Площадь по внутреннему обмеру в кв.м.						Общая полезная	Высота помещений по внутреннему обмеру	Самовольно перестроенная и возведенная
					в том числе		предназначенная		под помещения				
					Производственное		Гаражи						
				основная	вспомогательная	основная	вспомогательная	основная	вспомогательная				
A	1		4	туалет		3.0					3.0	2.91	
			5	электрощитовая		3.2					3.2		
			6	кабинет начальника	13.5						13.5		13.5
			8	тепловой узел		5.4					5.4	3.96	5.4
			10	комната отдыха	79.1						79.1		79.1
			11	бытовка		29.9					29.9		29.9
			12	раздевалка		9.7					9.7	2.01	9.7
			13	гараж			30.6				30.6	2.85	30.6
			13а	гараж			40.9				40.9	3.27	40.9
			14	гараж			101.0				101.0	4.41	101.0
			16	гараж			116.3				116.3	3.60	116.3
			16а	подсобное		18.0					18.0	3.06	18.0
			17	токарная мастерская	36.9						36.9		
				Итого по 1-му этажу	129.5	69.2	288.8				487.5		444.4
A	антрес.		1	раздевалка		13.9					13.9	1.75	13.9
				Итого по антрес.		13.9					13.9		13.9
				Всего по зданию	129.5	83.1	288.8				501.4		458.3