


Поэтажный план
строения лит. А
г. Владимир, мкр. Оргтруд
ул. Новая, д. 3

КОПИЯ

План " II " этажа

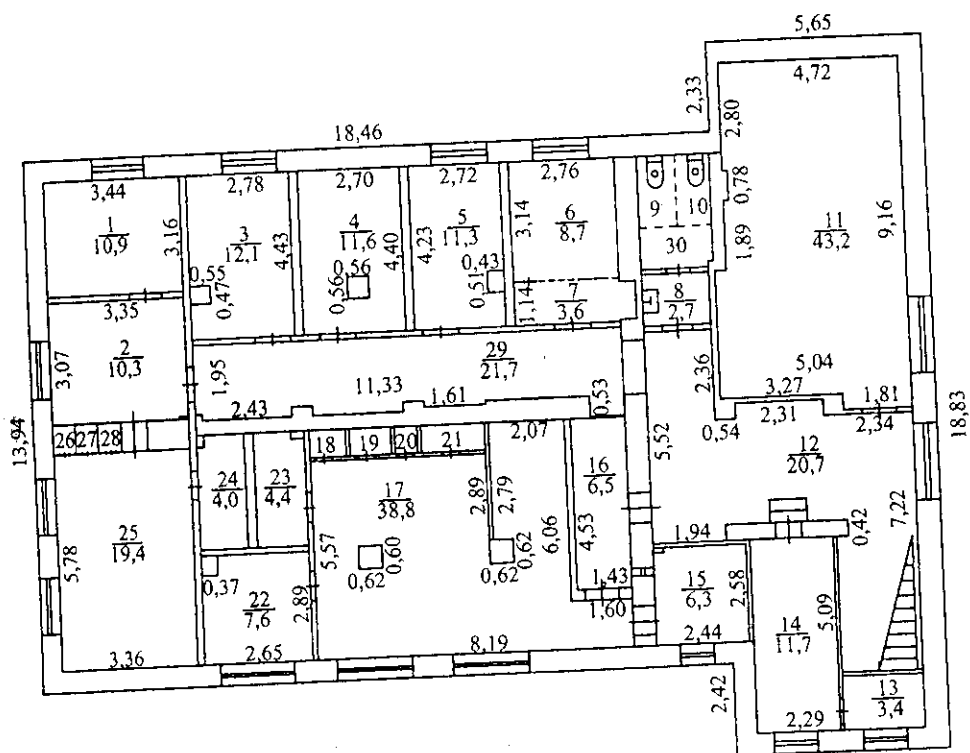


1 : 200

"28" ноября 2007 г. Работу выполнил: *[Signature]*


Проверил: *[Signature]*

Директор: _____

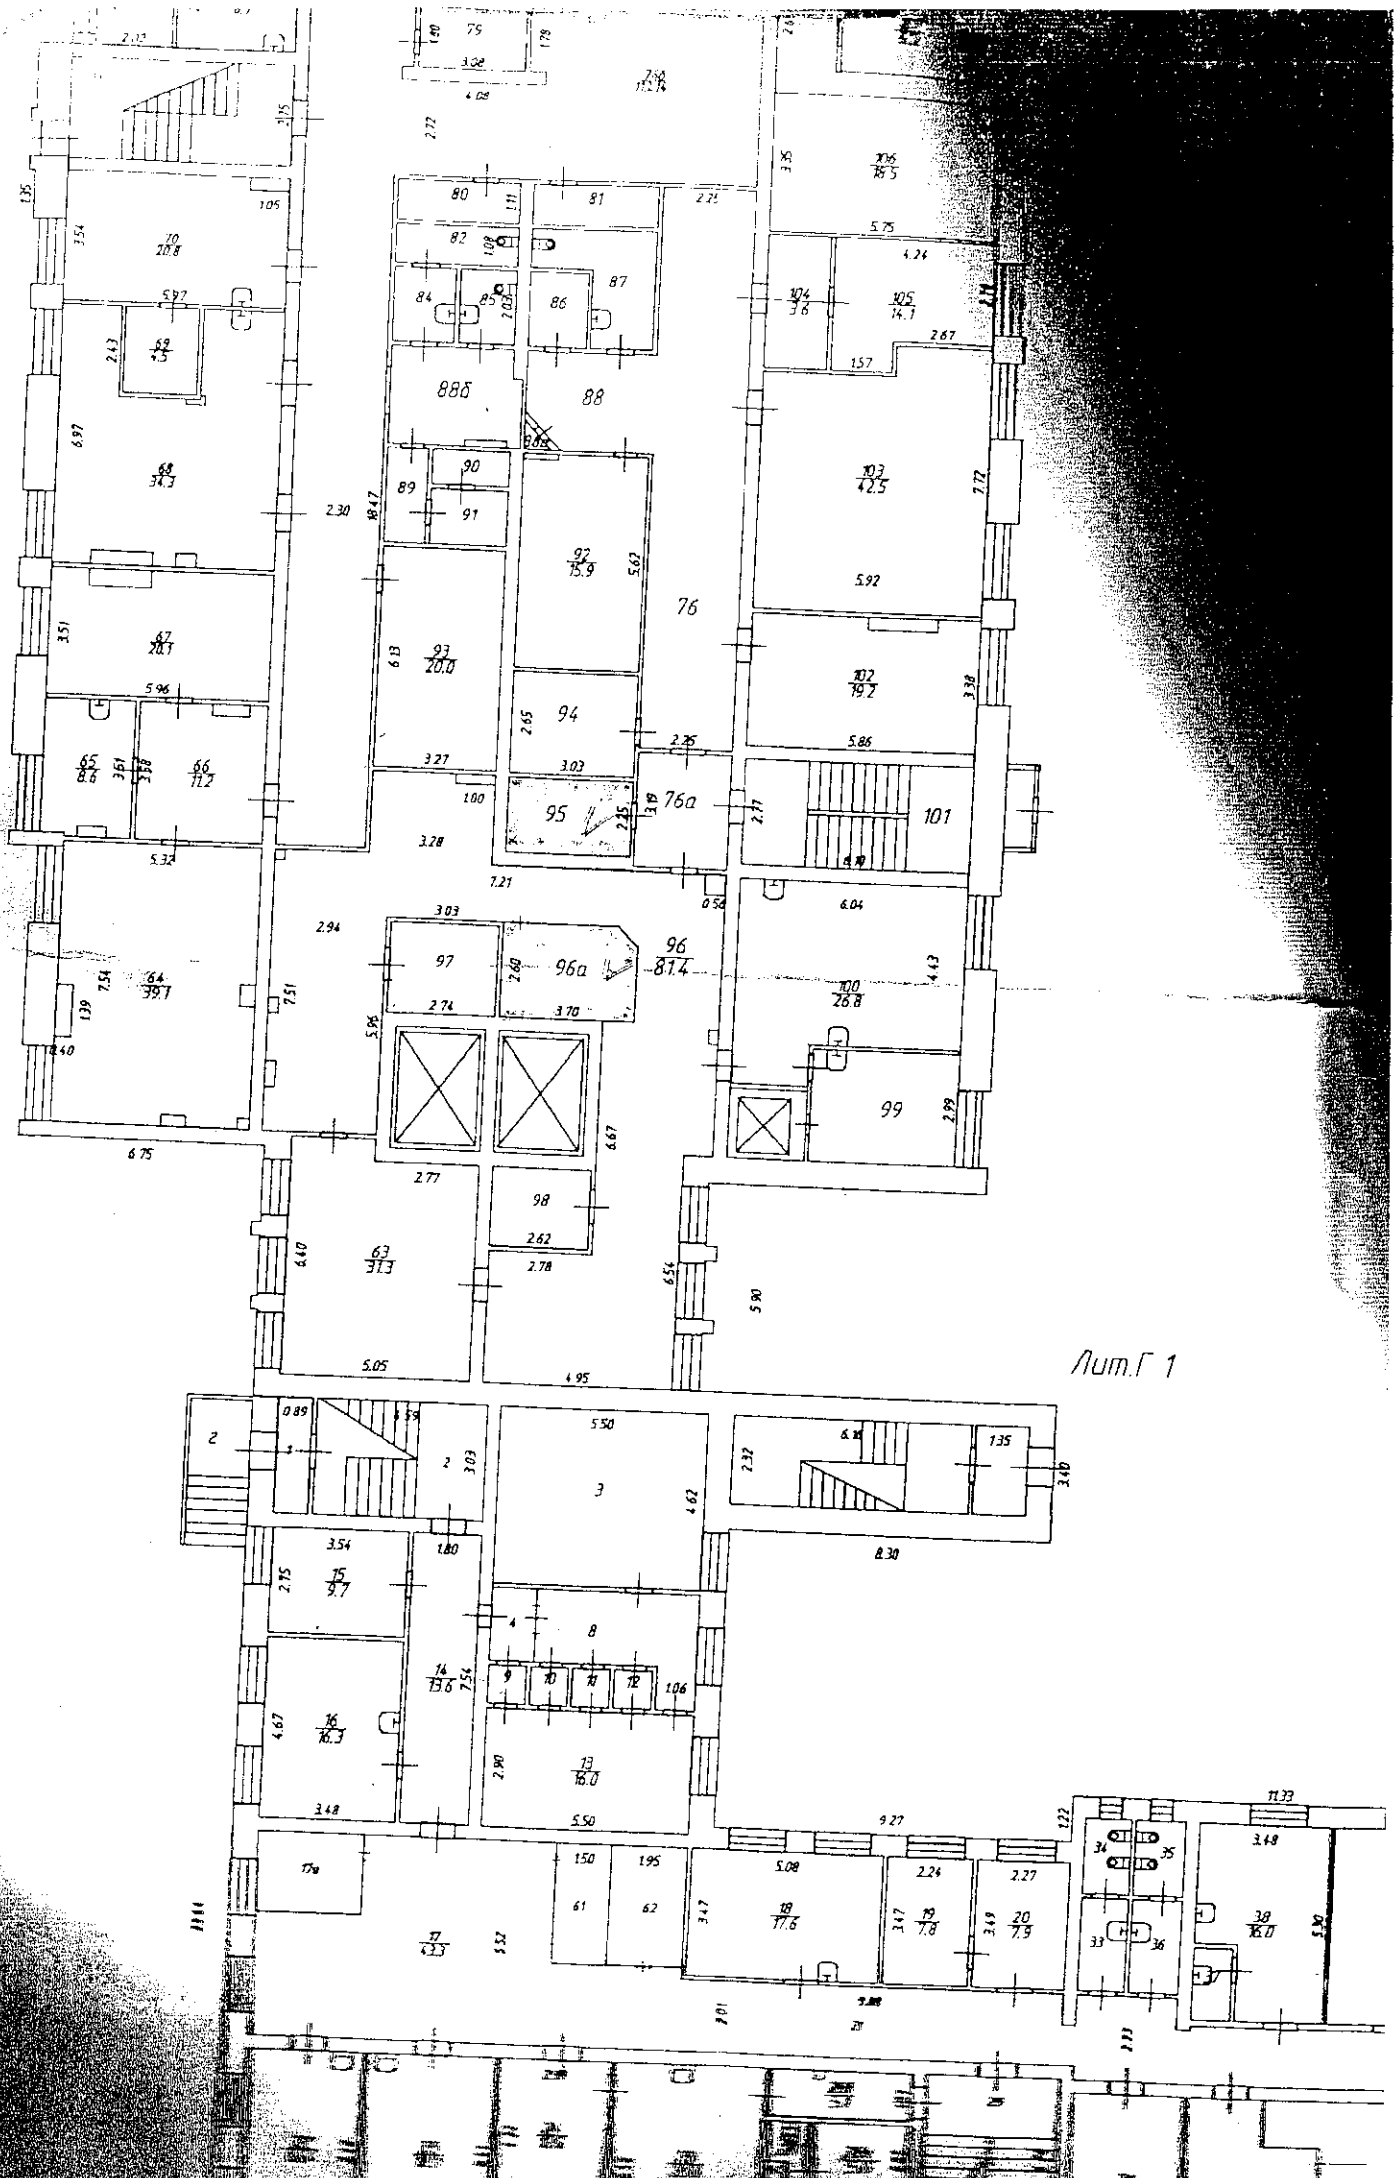

Лит.Г 1


10.09.09
 16
 60
 10.09.09

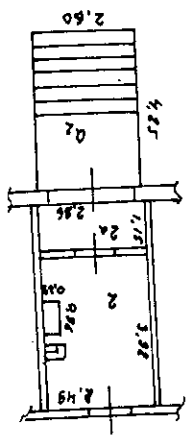

B. Dystra
 B. Dystra
 23

HOUSE PLAN
 ARCHITECT
 1000 ...
 ...
 ...

ARCHITECT
 ...

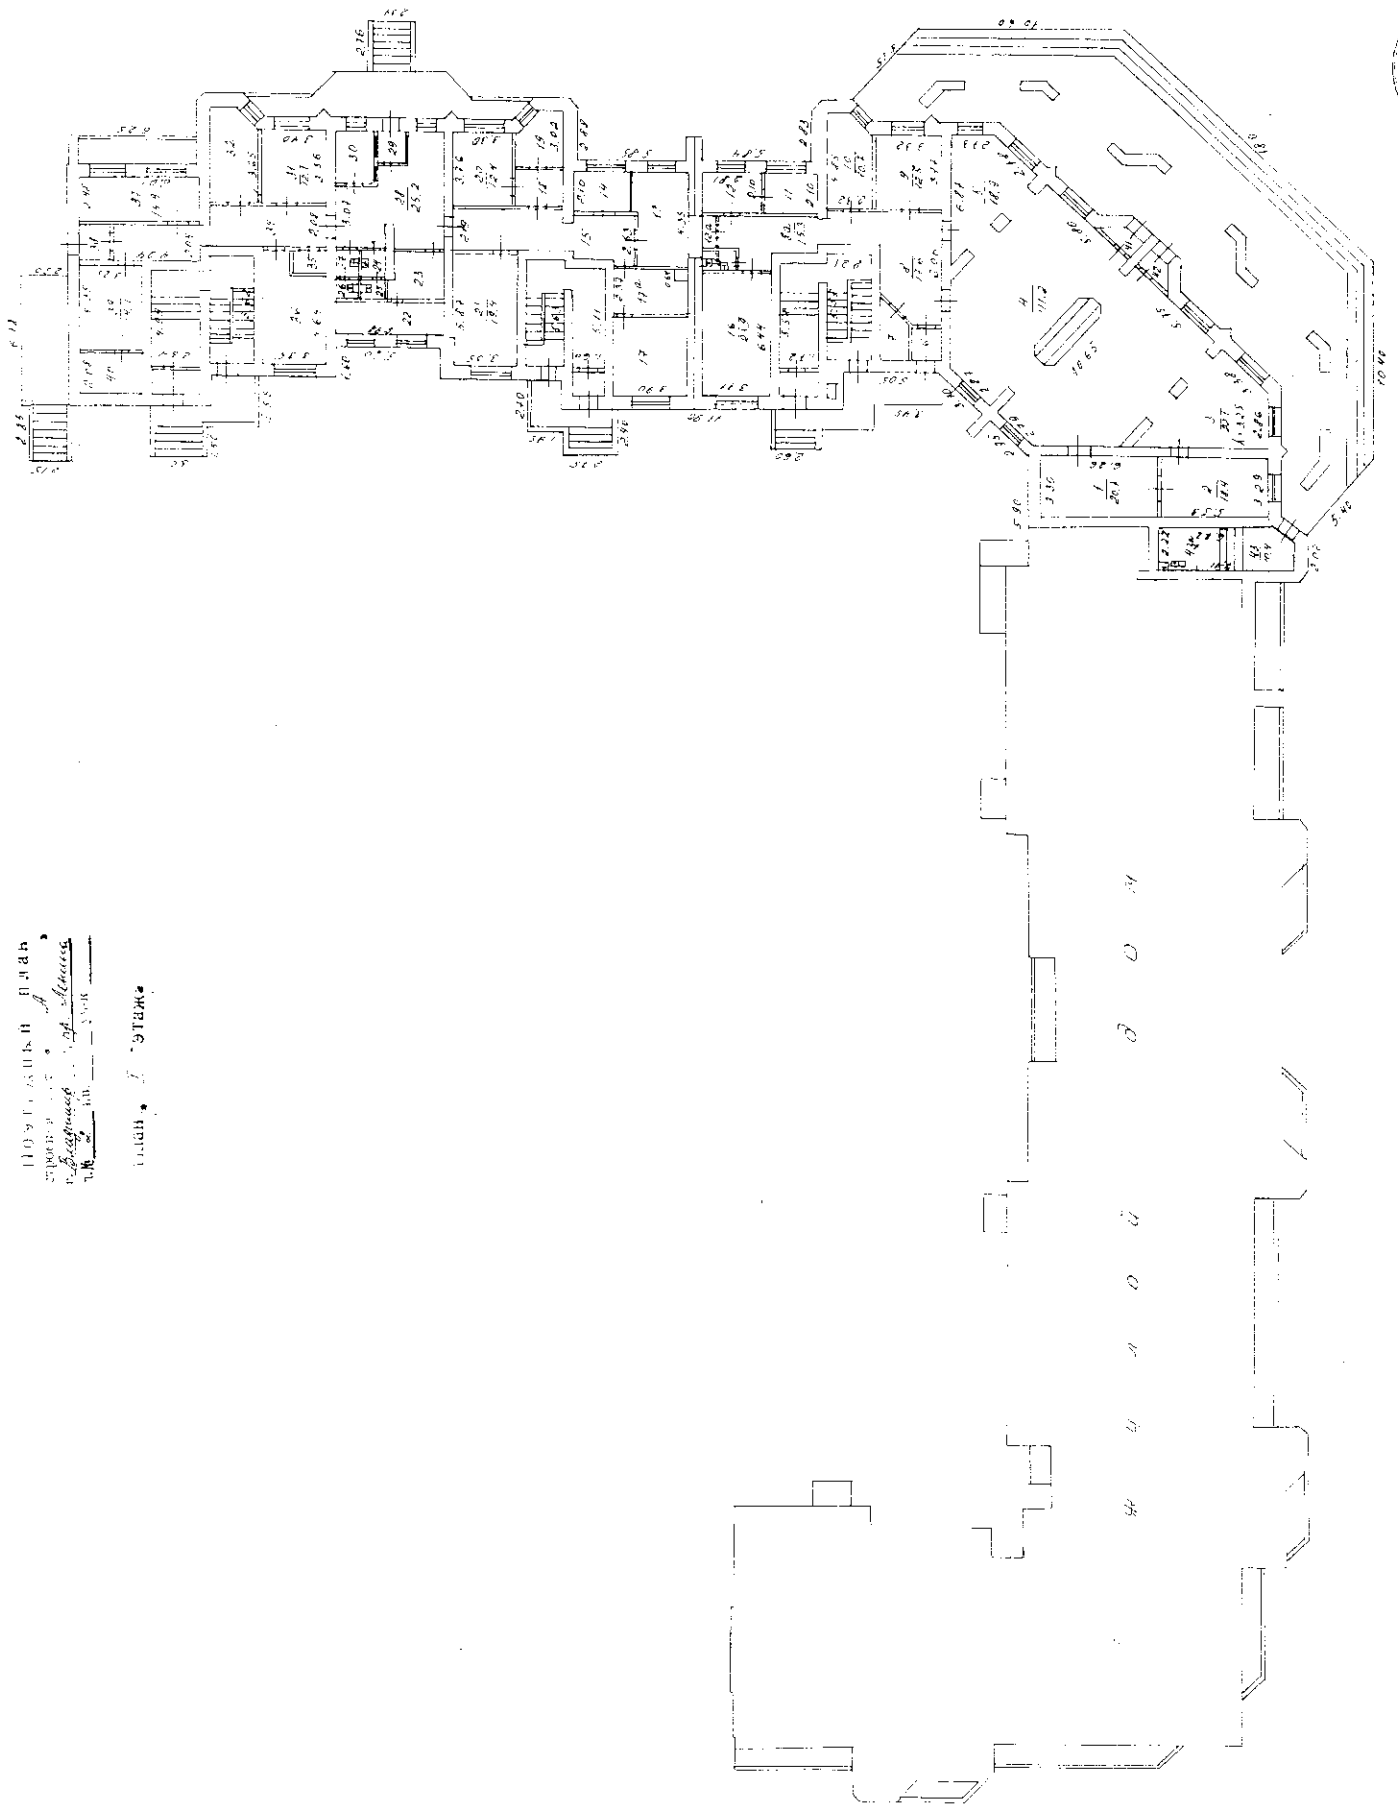


No. 1000 ...
 ...

ПОЭТАЖНЫЙ
 строения лит «
 г. ВЛАДИМИР ЭЭС
 д. № 10а кв.

План, I

Лист А1
 Н = 3,12

На
 КО
 Дата

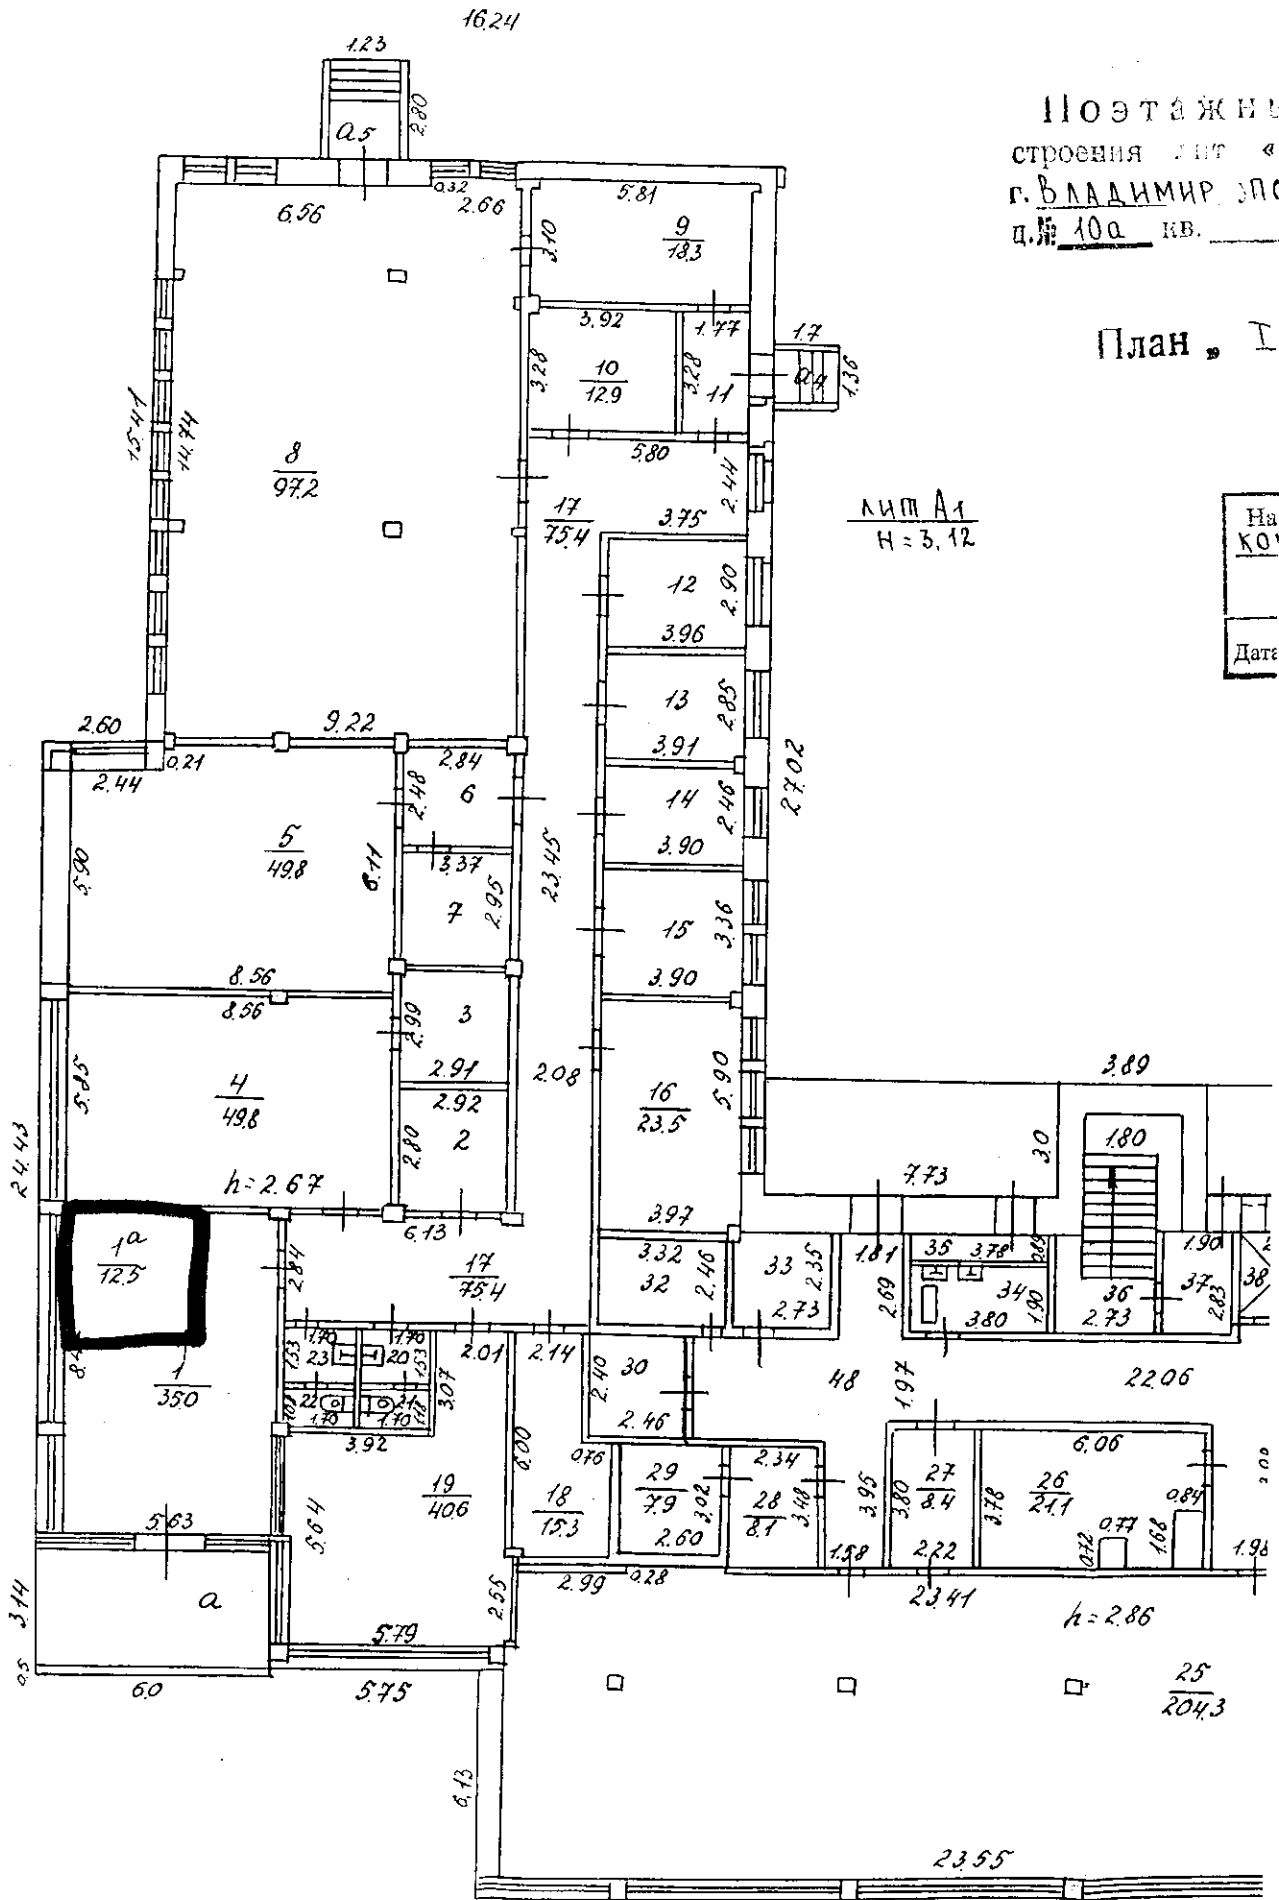


Масштаб 1:200

Показанный план
стр. А
г. пос. Энергетик, Северная
д. № 99

КОПИЯ

План « I » этажа

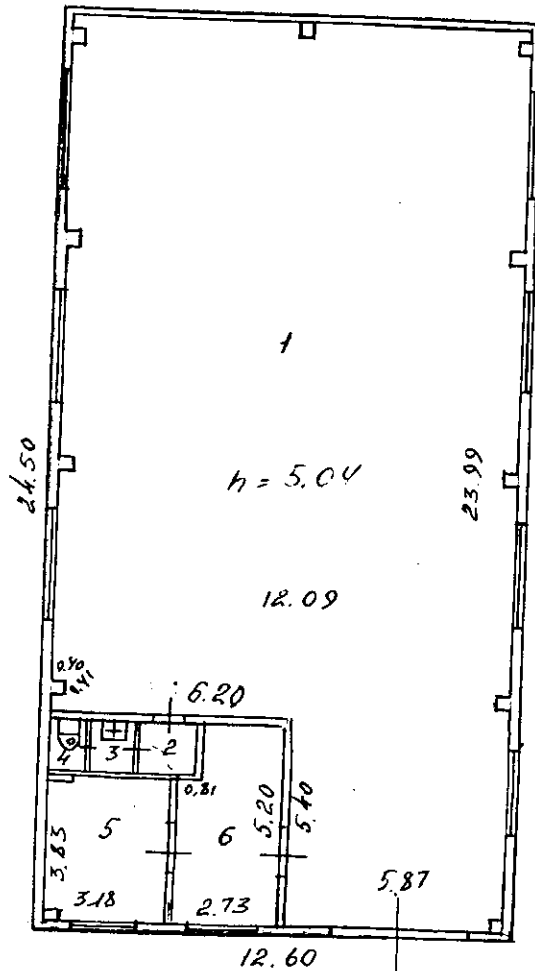

Лит А
Н = 529

На основании...
Лит. А
Дата 15.08.07

по состоянию на 10.2007



Масштаб 1:200

15 августа 2007
Проверил техник-инженер Д. Зригина
Начальник бюро инвентаризации

VI. Экспликация к плану строений

По

Северная

Лист №

улице, дом №

9а

Ленинский


район, квартал №

Даты записей	Литер по плану	Этаж, начиная с подвала и кончая мезонином	№№ квартир, торговых, складских и пр. помещений	№№ комнат, кухонь, коридоров и пр. помещений	Назначение помещения: жилое, контора, магазин, ванная, коридор, кухня и прочая	Площадь по внутреннему обмеру, кв. метров								Высота							
						общая полезная	из них		основная	вспомогат.	основная	вспомогат.	основная		вспомогат.						
							основная	вспомогат.													
	A	I	1		комнатная	254,8	254,8														
			2		коридор	1,8			1,8												
			3		ванная	1,7			1,7												
			4		туалет	1,4			1,4												
			5		кабинет	12,2	12,2														
			6		кабинет	13,1	13,1														
					Итого:	285,0	280,1	4,9													
					Исполнитель:	[Подпись]															
					Руковод. группа:	[Подпись]															

Масштаб 1:200

10.04.2003 г. Работу выполнил *В. В. Ветров*
Проверил техник-контролер
начальник бюро инвентаризации

по состоянию на 19.03.03г

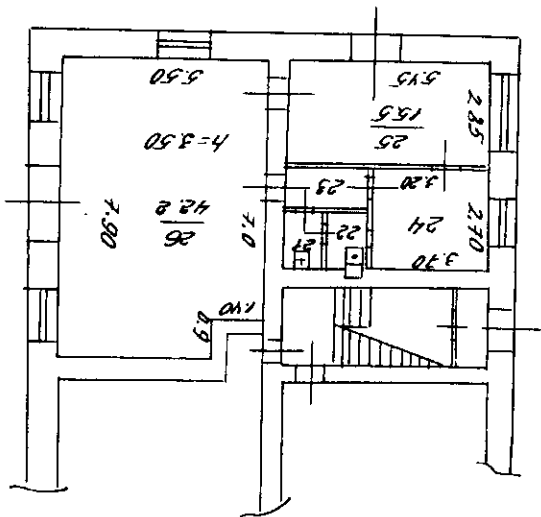

План « I » « ЭТАЖА

г. Владивосток, ул. Коммунистический проезд
д. № 62 кв. 1/4-к

ПОЭТАЖНЫЙ ПЛАН


Копия

1
Копия

Поэтажный план
строения лит « Б »
г. Владимир ул. Команина
д. № 10/18 кв. _____ уч-к _____

План « 1 » этажа

На возведение или переоборудование
к. н. 9, 9а, 9б
(литера, квартира, комната)
разрешение не предъявлено
Дата 18.12.00 Подпись И.И. Сидоров

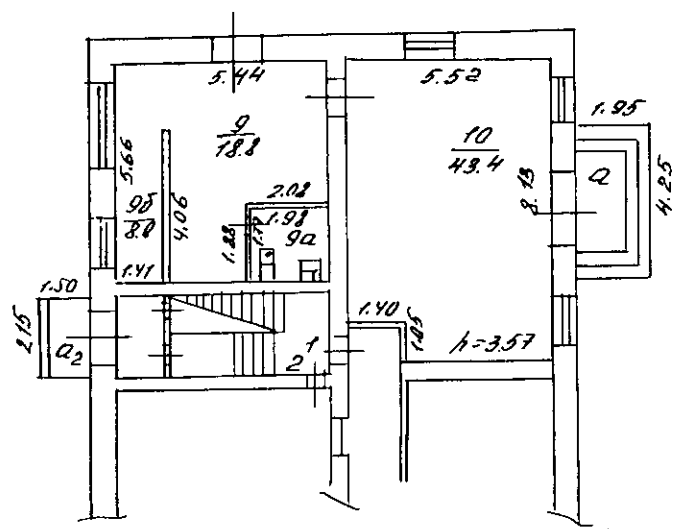

по состоянию на 27.03.03,

Масштаб 1:200

10% 04 2003 г. Работу выполнил С.Ф. Овс
Проверил техник-контролер В.И. Сидоров
Начальник бюро инвентаризации _____


Копия

Поэтажный план
 строения лит « А »
 г. Владимир ул. Работолзина
 д. № 59 кв. _____ уч-к _____

План « I » этажа

На возведение или переоборудование
 к. н. 45, 45а, 46
 (литера, квартира, комната)
 разрешение не предъявлено
 Дата 03.04.03 Подпись Сорокин

Лит А1
 Н=5.98

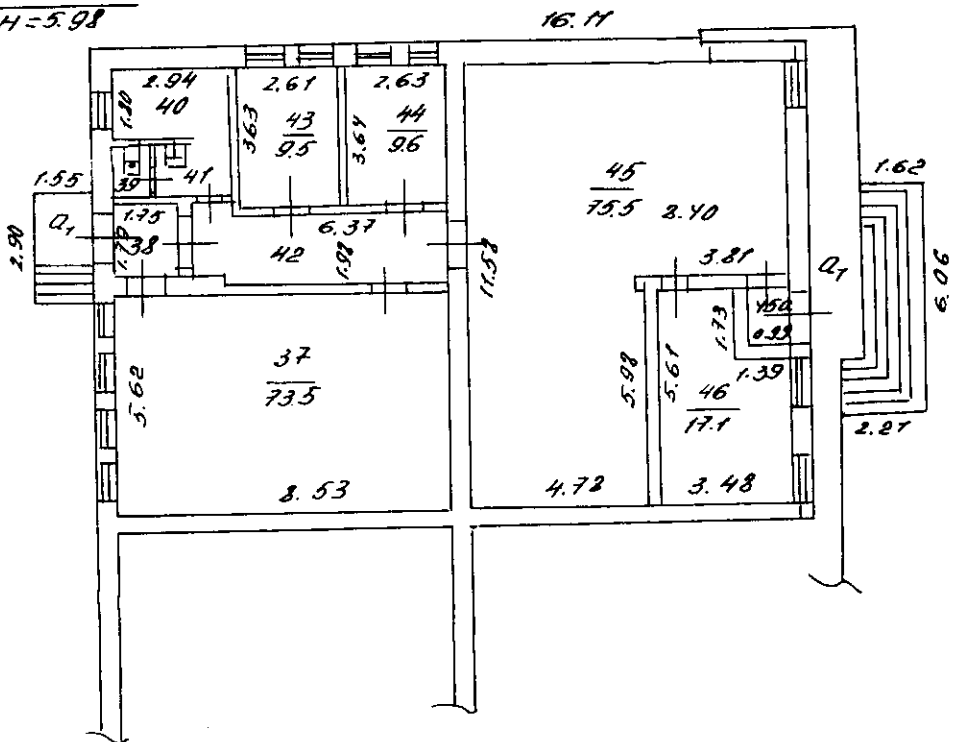

по состоянию на 27.03.03г


Масштаб 1:200

10.04.2003 г. Работу выполнил Сорокин
 Проверил техник-контролер Сорокин

Копия

Поэтажный план
строения лит «А»
г. Владимир ул. пр-кт Строителей
д. № 19 кв. _____ уч-к _____

План « I » этажа

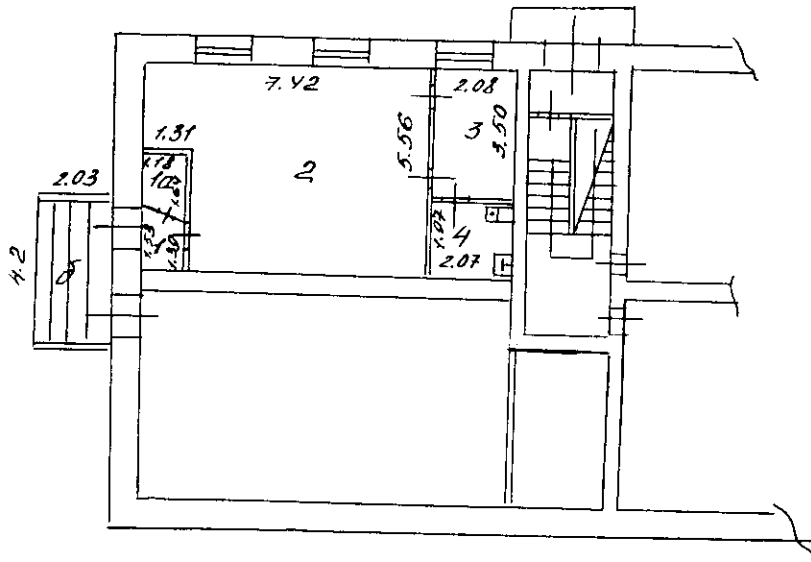

по состоянию на 19.03.03г


Масштаб 1:200

10. 04 2003 г. Работу выполнил Сорокин
Проверил техник-контролер Сорокин
Начальник бюро инвентаризации Сорокин

Поэтажный план
строения лит. А
г. Владимир ул. Алябьева
д. № 20 кв. _____ уч-к _____

План «П/под» этажа

цокольный
этаж

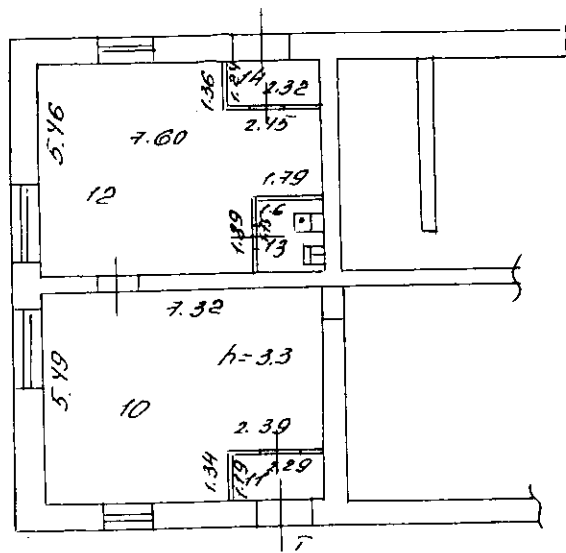

по состоянию на 19.03.03г


Масштаб 1:200

10. 04 2003 г. Работу выполнил Сорокин
Проверил, техник-контролер Дирессин
начальник бюро инвентаризации 57

Поэтажный план
 строения лит. А
 г. Владимир ул. Северная
 д. № 36а кв. _____ уч-к _____

Копия

План « I » этажа

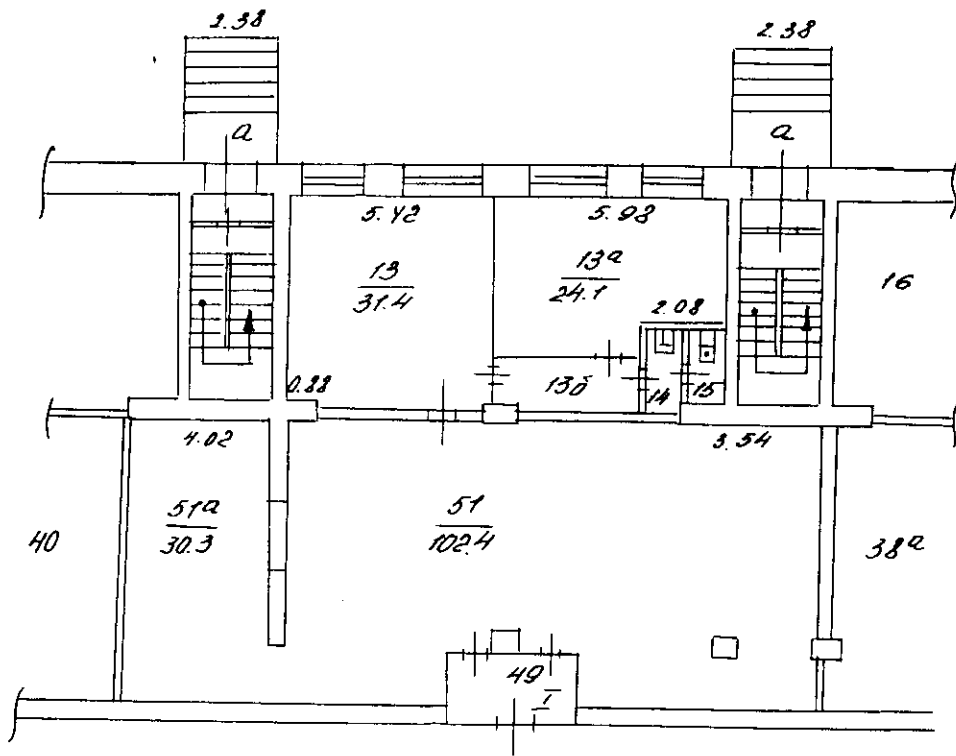

по состоянию на 19.03.03г.
 к. н 13, 13а, 13б, 14, 15, 49, 51, 51а.

Масштаб 1:200

10. 04 2003 г. Работу выполнил Сорокина
 Проверил техник-контролер Валяков
 Начальник бюро инвентаризации Сорокина