


Генеральный план
Уч. № 3а

Площадь участка

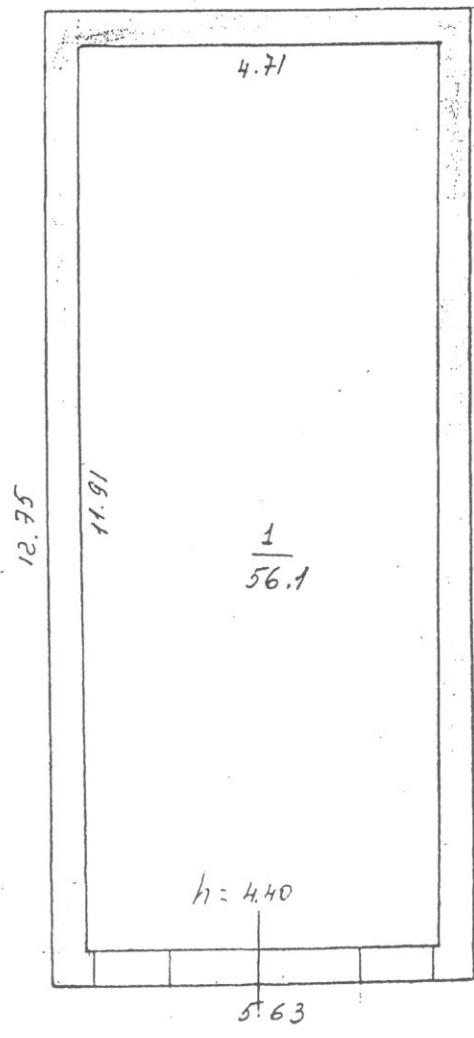

Составлено по данным
технической инвентаризации
по состоянию на 08.10.08
(число, месяц, год)
Исполнитель Иваненко
Руководитель группы Савинский

Масштаб 1:100

