


ПЛАН НЕЖИЛОГО ПОМЕЩЕНИЯ N 3

( выкопировка из поэтажного плана)

План "полуподвала" этажа

Масштаб 1:200

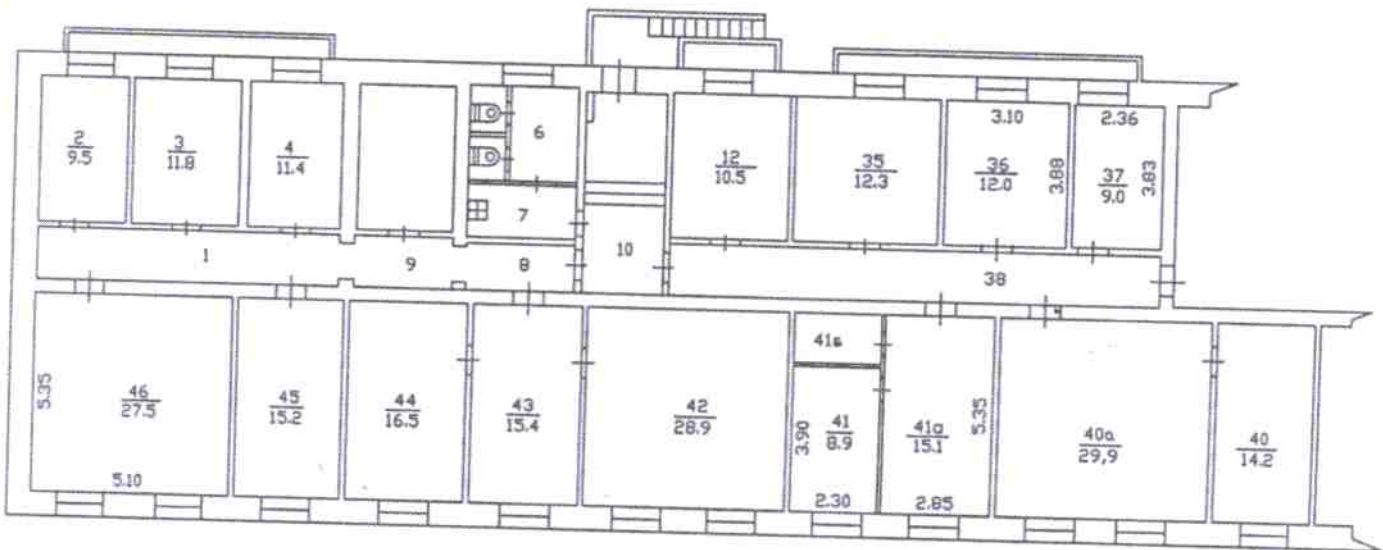

На возведение  
или переоборудование  
**РАЗРЕШЕНИЕ НЕ ПРЕДЪЯВЛЕНО**  
*Иск. ент*

\* 05 \* 08. 2012г. Работы выполнены

Проверил \_\_\_\_\_

Директор \_\_\_\_\_

Владимирский филиал






Поэтажный план  
 строения лит. "А"  
 г. Владимир ул. Александровская  
 д. № 205 кв.        уч.       

**Копия**

План " 5 " этажа

На возведение или переоборудование  
Антенны Антенна ч. 53, 3а, 4, 8, 8а  
 (литера, квартира, комната)  
 разрешение не предъявлено  
10.04.2006 год подпись Шурашев

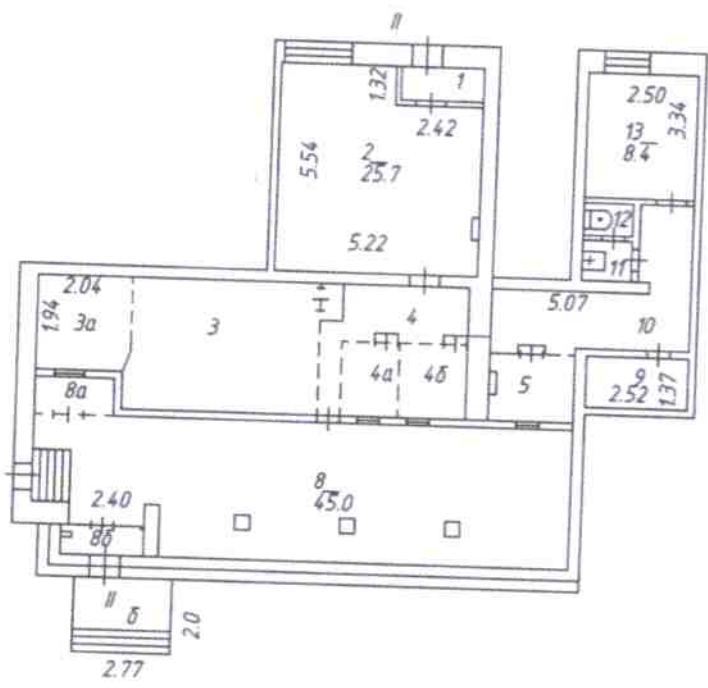

Составлено по данным  
 технической инвентаризации  
 по состоянию на 29.04.2006  
 (число, месяц, год)  
 Исполнитель Кашин О.И.  
 Руководитель группы       

Масштаб 1:200

## Экспликация к поэтажному плану здания (строения)

Расположенного в городе

**Владимир**

по ул Добросельская


дом № 205

Литера по плану	Этажи (начиная с 1-го этажа и кончая местоположением помещений (квартиры, торгового, складского и т.п.))	Номер по плану помещения	Назначение частей помещения: жилая комната, канцелярское помещение, классная комната, кухня, коридор и т.п.	Площадь по внутреннему обмеру в кв.м.						Итого по помещению, этажу, строению	Высота помещений по внутреннему обмеру	Площадь балконов и лоджий	Символьно переоборудованная и возведенная
				в том числе		предназначенная под помещения							
				Учрежденческая		основная		вспомогательная					
			основная	вспомогательная	основная	вспомогательная	основная	вспомогательная					
A	1	1	тамбур		2,5								
		2	подсобное		25,7					2,5			
		3	кабинет	18,6						25,7			
		3а	кабинет	1,8						18,6			
		4	коридор		7,2					1,8			
		4а	касса	3,3						7,2			
		4б	касса	3,2						3,3			
		5	касса	4,0						3,2			
		8	клиентский зал	45,0						4,0			
		8а	кабинет	1,6						45,0			
		8б	тамбур		4,1					1,6			
		9	архив	3,5						4,1			
		10	коридор		8,4					3,5			
		11	санузел		1,3					8,4			
		12	санузел		1,4					1,3			
		13	сейфовая комната	8,4						1,4			
										8,4			



Поэтажный план  
 строения лит. А  
 г. Владимир ул. Большая Московская  
 д. № 82 кв. \_\_\_\_\_ уч.к. \_\_\_\_\_

План, I этажа

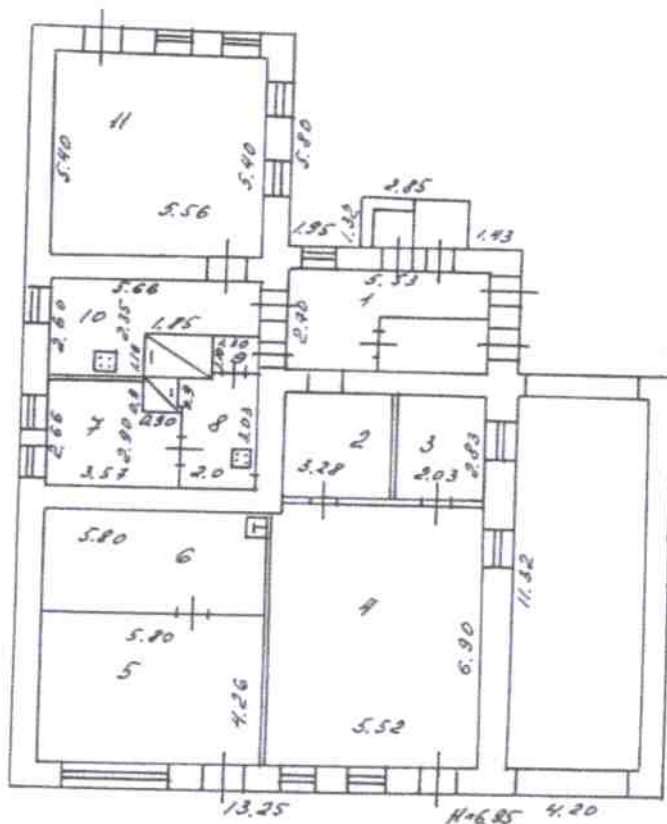

По состоянию на 19.11.99  
 г. № 6

Масштаб 1:200

30 ноября 1999 г. Работу выполнил: [Signature]  
 Инженер-конструктор  
 Технического бюро инвентаризации

VI. Экспликация к плану строений

г. Московская

улице, дом № 82

район, квартал №

Площадь по внутреннему обмеру, кв. метров

Дата записи	Литер по плану	Этаж, назначение с. подв. пр. и коридор, мусоропровод	№ кв. квартала, коридора, склада и пр. помещений	№ кв. комнат, кухни, коридоров и пр. помещений	Назначение помещения: жилое, контора, магазин, ванная, коридор, кухня и прочая	Площадь по внутреннему обмеру, кв. метров									
						общая полезная	жилое		торгов.		проц.		высота		
основная	вспомогат.	основная	вспомогат.	основная	вспомогат.		основная	вспомогат.							
	07	1			коридор	14.9		14.9							
		2			подсобное	9.3				9.3					
		3			" "	5.7				5.7					
		4			торгов. зал	38.1				38.1					
		5			" "	24.7				24.7					
		6			подсобное	13.9				13.9					
		7			жилое	9.1	9.1								
		8			кухня	6.3		6.3							
		9			прихожая	1.4		1.4							
		10			жилое	9.9		9.9							
		11			кабинет	30.0				30.0					
Итого:						163.3	9.1	32.5	62.8	28.9	30.0				

Исполнитель:

Бригадир

Бригадир

Бригадир

