


Схема расположения границ публичного сервитута

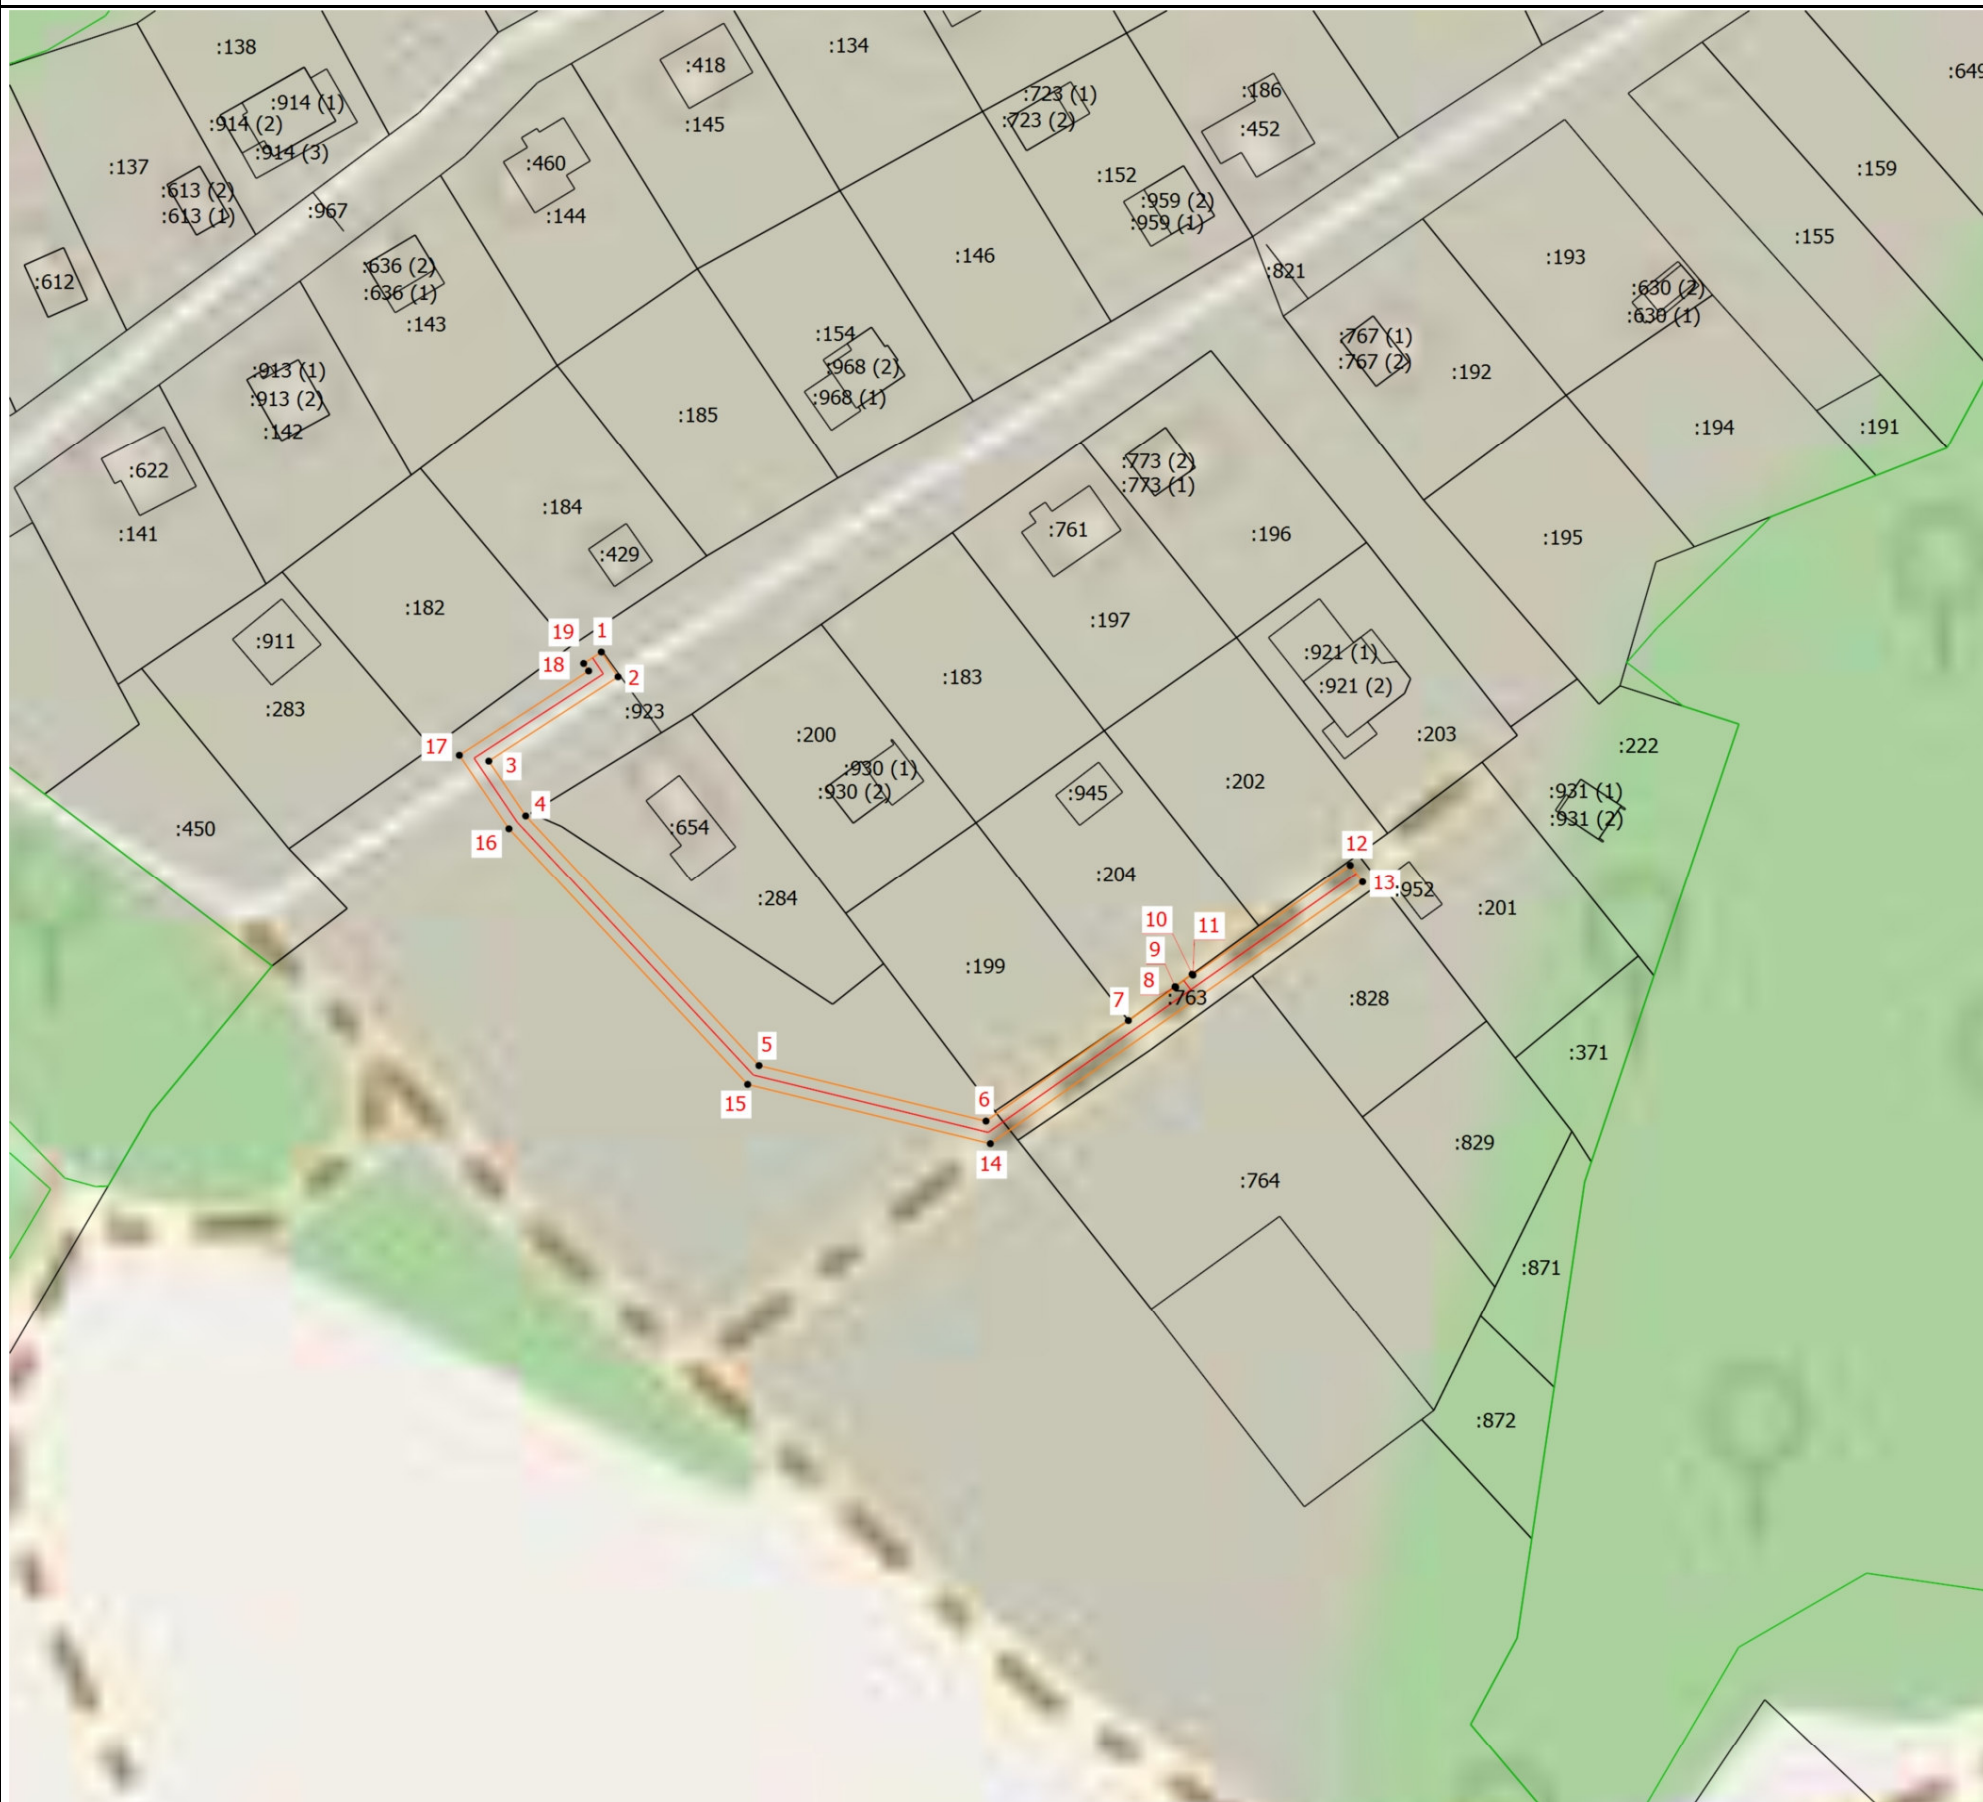

Масштаб 1:1400

Условные обозначения

- - Проектное местоположение инженерного сооружения
- - Граница публичного сервитута
- - Характерная точка границы, сведения о которой позволяют однозначно определить ее положение на местности
- 1 - Обозначение новой характерной точки
- :11 - Кадастровый номер земельного участка
- - Часть границы, сведения ЕГРН о которой позволяют однозначно определить ее положение на местности
- - Граница кадастрового квартала
- - Граница населенного пункта
- - Граница лесничества



Подпись _____

Дата "09" января 2025 г.

Место для оттиска печати (при наличии) лица, составившего описание местоположения границ объекта