


ЛОТ 1

Поэтажный план
строения лит. Б
г. Владимир,
ул. проезд Лакина, д.2

КОПИЯ

ПЛАН 1 ЭТАЖА

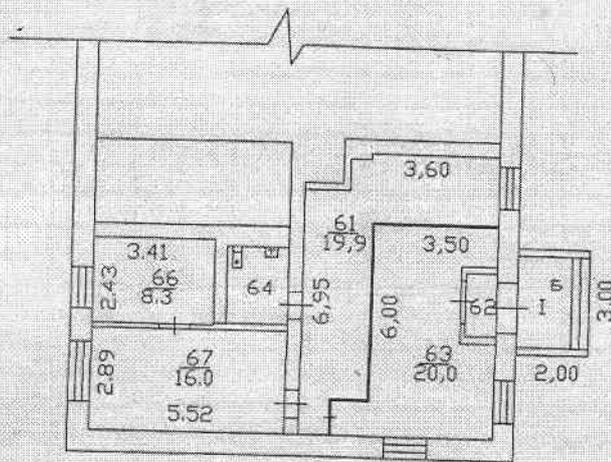

Масштаб 1:200

12 сентября 2013г. Работу выполнил: *[Signature]*
Проверил: *[Signature]*
Директор филиала: *[Signature]*

