



АДМИНИСТРАЦИЯ ГОРОДА ВЛАДИМИРА

ПОСТАНОВЛЕНИЕ

07.04.2012

№ 4294

О проведении аукциона на право заключения договора на размещение нестационарного торгового объекта на части земельного участка по местоположению: Владимирская область, г.Владимир, ул.Безыменского, в районе д.9

В соответствии со ст.39.36 Земельного кодекса Российской Федерации, решением Совета народных депутатов города Владимира от 24.03.2016 № 181 «О Порядке размещения нестационарных торговых объектов на территории муниципального образования город Владимир», постановлением главы города Владимира от 02.02.2011 № 264 «Об утверждении схемы размещения нестационарных торговых объектов на территории муниципального образования город Владимир», постановлением администрации города Владимира от 04.05.2016 № 1140 «Об утверждении примерной формы документации по проведению аукциона на право заключения договора на размещение нестационарного торгового объекта на территории муниципального образования город Владимир», схемой расположения части земельного участка на кадастровом плане территории **постановляю:**

1. Провести аукцион на право заключения договора на размещение нестационарного торгового объекта для размещения торгового объекта (палатка) по реализации овощей и фруктов на части земельного участка площадью 10 кв.м (условный номер 33:22:032104/чзУ1, категория земель - земли населенных пунктов, местоположение: Владимирская область, г.Владимир, ул.Безыменского, в районе д.9) в границах согласно приложению.

Специализация нестационарного торгового объекта /основной ассортимент/: овощи, фрукты.

2. Установить начальную цену предмета аукциона (размер платы за соответствующий период размещения нестационарного торгового объекта) в размере 104 669 (Сто четыре тысячи шестьдесят шесть Девять) рублей.

3. Установить задаток для участия в аукционе в размере 104 669 (Сто четыре тысячи шестьдесят шесть Девять) рублей.

4. Установить шаг аукциона в размере 3 100 (Три тысячи сто) рублей.

5. Управлению земельными ресурсами администрации города Владимира:
- организовать и провести аукцион;
 - определить срок размещения нестационарного торгового объекта с момента заключения договора на размещение нестационарного торгового объекта по 31.10.2022;

- Подготовить проект договора на размещение нестационарного торгового объекта и направить победителю аукциона в семидневный срок со дня составления протокола о результатах аукциона;

- извещение о проведении аукциона опубликовать на официальном сайте Российской Федерации для размещения информации о проведении торгов в сети «Интернет»: www.torgi.gov.ru и на официальном сайте органов местного самоуправления города Владимира в сети «Интернет»: www.vladimir-city.ru.

6. Контроль за исполнением постановления возложить на заместителя главы администрации города Норихина Д.В.

Глава города



А.С. Шохин

СХЕМА РАСПОЛОЖЕНИЯ ЗЕМЕЛЬНОГО УЧАСТКА НА КАДАСТРОВЫМ ПЛАНЕ ТЕРРИТОРИИ


Условный номер земельного участка: 33:22:032104/кв/1

Площадь земельного участка: 10 кв.м.

Категория земель: Земли населенных пунктов

Местоположение: Владимирская область, г. Владимир, ул. Вознесенского, в районе д. 9

Обозначение хвостовых точек границы	координаты X м	координаты Y м
1	195741.49	223914.93
2	195739.00	223915.16
3	195739.37	223919.15
4	195741.86	223918.91

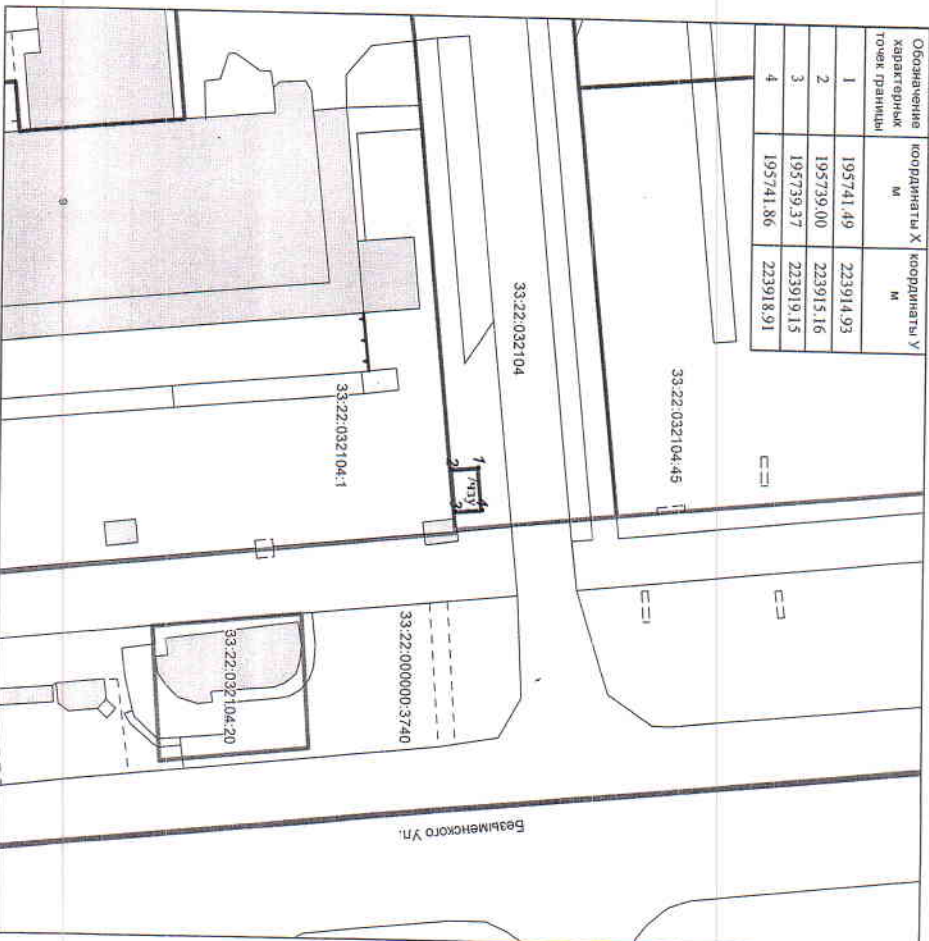

Условные Обозначения:

Масштаб 1:500

- Граница преемственного земельного участка
- Граница учтенного земельного участка
- Граница кадастрового квартала
- Граница временного земельного участка

Исл. Липченко В.Н.

Приложение
к постановлению администрации города Владимира
от 07.09.2022 № 2294