



АДМИНИСТРАЦИЯ ГОРОДА ВЛАДИМИРА
ПОСТАНОВЛЕНИЕ

27.06.2015

№ 1293

О проведении электронного аукциона на право заключения договора
на размещение нестационарного торгового объекта на части земельного
участка по местоположению: Владимирская область, г.Владимир,
ул.Большая Московская, ост. «Соборная площадь», ч/с

В соответствии со статьями 39.13, 39.36 Земельного кодекса Российской Федерации, решением Совета народных депутатов города Владимира от 24.03.2016 № 181 «О Порядке размещения нестационарных торговых объектов на территории муниципального образования город Владимир», постановлением главы города Владимира от 02.02.2011 № 264 «Об утверждении схемы размещения нестационарных торговых объектов на территории муниципального образования город Владимир», постановлением администрации города Владимира от 04.05.2016 № 1140 «Об утверждении примерной формы документации по проведению аукциона на право заключения договора на размещение нестационарного торгового объекта на территории муниципального образования город Владимир», схемой расположения части земельного участка на кадастровом плане территории **постановляю:**

1. Провести электронный аукцион на право заключения договора на размещение нестационарного торгового объекта для размещения передвижного торгового объекта по реализации безалкогольных напитков и мороженого на части земельного участка площадью 6 кв.м (условный номер 33:22:000000:275/чзч1, категория земель - земли населенных пунктов, местоположение: Владимирская область, г.Владимир, ул.Большая Московская, ост. «Соборная площадь», ч/с) в границах согласно приложению. Специализация нестационарного торгового объекта /основной ассортимент/: безалкогольные напитки, мороженое.
2. Установить начальную цену предмета аукциона (размер платы за соответствующий период размещения нестационарного торгового объекта) в размере 2 865 (Две тысячи восемьсот шестьдесят пять) рублей.
3. Установить задаток для участия в аукционе в размере 2 865 (Две тысячи восемьсот шестьдесят пять) рублей.
4. Установить шаг аукциона в размере 143 (Сто сорок три) рублей.
5. Установить период размещения нестационарного торгового объекта

с момента заключения договора на размещение нестационарного торгового объекта по 31.10.2025.

6. Управлению земельными ресурсами администрации города Владимира:
- разместить извещение о проведении аукциона на официальном сайте Российской Федерации для размещения информации о проведении торгов в сети «Интернет»: www.torgi.gov.ru, на сайте Единой электронной торговой площадки www.roseltorg.ru, на официальном сайте органов местного самоуправления города Владимира в сети «Интернет»: www.vladimir-city.ru;
 - организовать электронный аукцион;
 - подготовить проект договора на размещение нестационарного торгового объекта и направить победителю аукциона в течение 7 рабочих дней со дня размещения протокола о результатах электронного аукциона на сайте Единой электронной торговой площадки www.roseltorg.ru, на официальном сайте органов местного самоуправления города Владимира в сети «Интернет»: www.vladimir-city.ru.

7. Контроль за исполнением постановления возложить на заместителя главы администрации города Букалова И.Н.

Глава города



Д.В. Наумов

Приложение
к постановлению администрации города Владимира
от 27.06.2025 № 1293

**СХЕМА РАСПОЛОЖЕНИЯ ЧАСТИ ЗЕМЕЛЬНОГО УЧАСТКА
НА КАДАСТРОВом ПЛАНЕ ТЕРРИТОРИИ**

Условный номер земельного участка: 33:22:000000:275/чпу1


Площадь части земельного участка: 6 кв.м.

Категория земель: Земли населенных пунктов

Местоположение: Владимирская область, г.Владимир, ул. Большая Московская,

д.п.ч. "Соборная площадь" ч/с

Обозначение характерных точек границы	координаты X м	координаты Y м
1	191451.52	221713.01
2	191450.01	221714.32
3	191451.97	221716.58
4	191453.48	221715.27

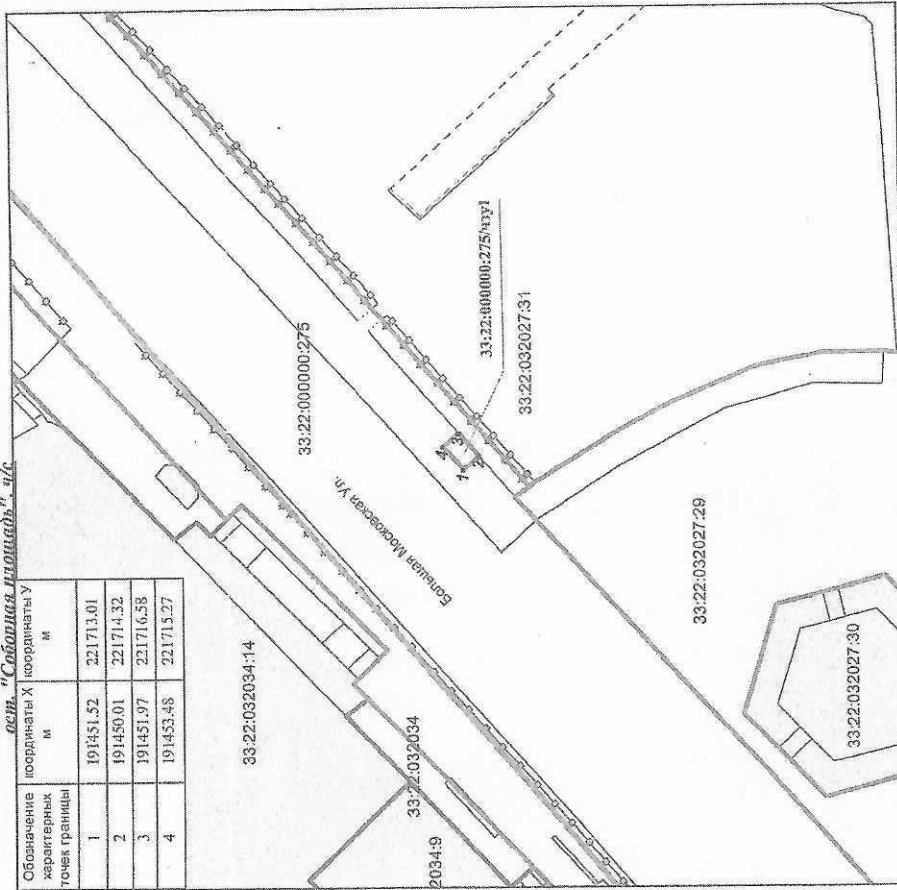

Масштаб 1:500

Условные обозначения:

- граница проектного участка
- граница учтенного земельного участка
- граница кадастрового квартала

Исп. Ляпченко В.Н.