

**КАДАСТРОВЫЙ ПАСПОРТ**  
помещения

Лист № 1 всего листов 2  
Дата 22.08.2008

Кадастровый номер  
Инвентарный номер (ранее присвоенный учетный номер) 17:401:001:003372170:0001:20000

**1. Описание объекта недвижимого имущества**

1.1. Кадастровый номер здания (сооружения), в котором расположено помещение

1.2. Этаж (этажи), на котором расположено помещение подвал

1.3. Общая площадь помещения 122,1

1.4. Адрес (местоположение):

Субъект Российской Федерации	Владимирская область	
Район		
Муниципальное образование	тип	город
	наименование	Владимир
Населенный пункт	тип	
	наименование	
Улица (проспект, переулок и т. д.)	тип	улица
	наименование	Георгиевская
Номер дома	3	
Номер корпуса		
Номер строения		
Литера	А	
Номер помещения (квартиры)		
Иное описание местоположения		

1.5. Назначение помещения нежилое  
(жилое, нежилое)

1.6. Вид жилого помещения в многоквартирном доме   
(комната, квартира)

1.7. Кадастровый номер квартиры, в которой расположена комната

1.8. Номер помещения на поэтажном плане

1.9. Предыдущие кадастровые (условные) номера объекта недвижимого имущества:

1.10. Примечание: Составлено по данным технической инвентаризации по состоянию на 27.11.2007г.

1.11. ФГУП "Ростехинвентаризация" Федеральное БТИ" Владимирский Филиал  
Свидетельство об инвентаризации серии РН-1 № 000364 от 14.12.2007 г.  
(именно в таком виде образцы организации)

Начальник отдела  
(полное наименование должности)

*Иван Иванович*




Г.Н.Дубинина  
(инициалы, фамилия)

# КАДАСТРОВЫЙ ПАСПОРТ ПОМЕЩЕНИЯ

Лист № 2 всего листов 3  
Дата 22.08.2008

Кадастровый номер  
Инвентарный номер (ранее присвоенный учетный номер) 17:401:001:003372170:0001:20000


1. План расположения помещения на этаже подвал

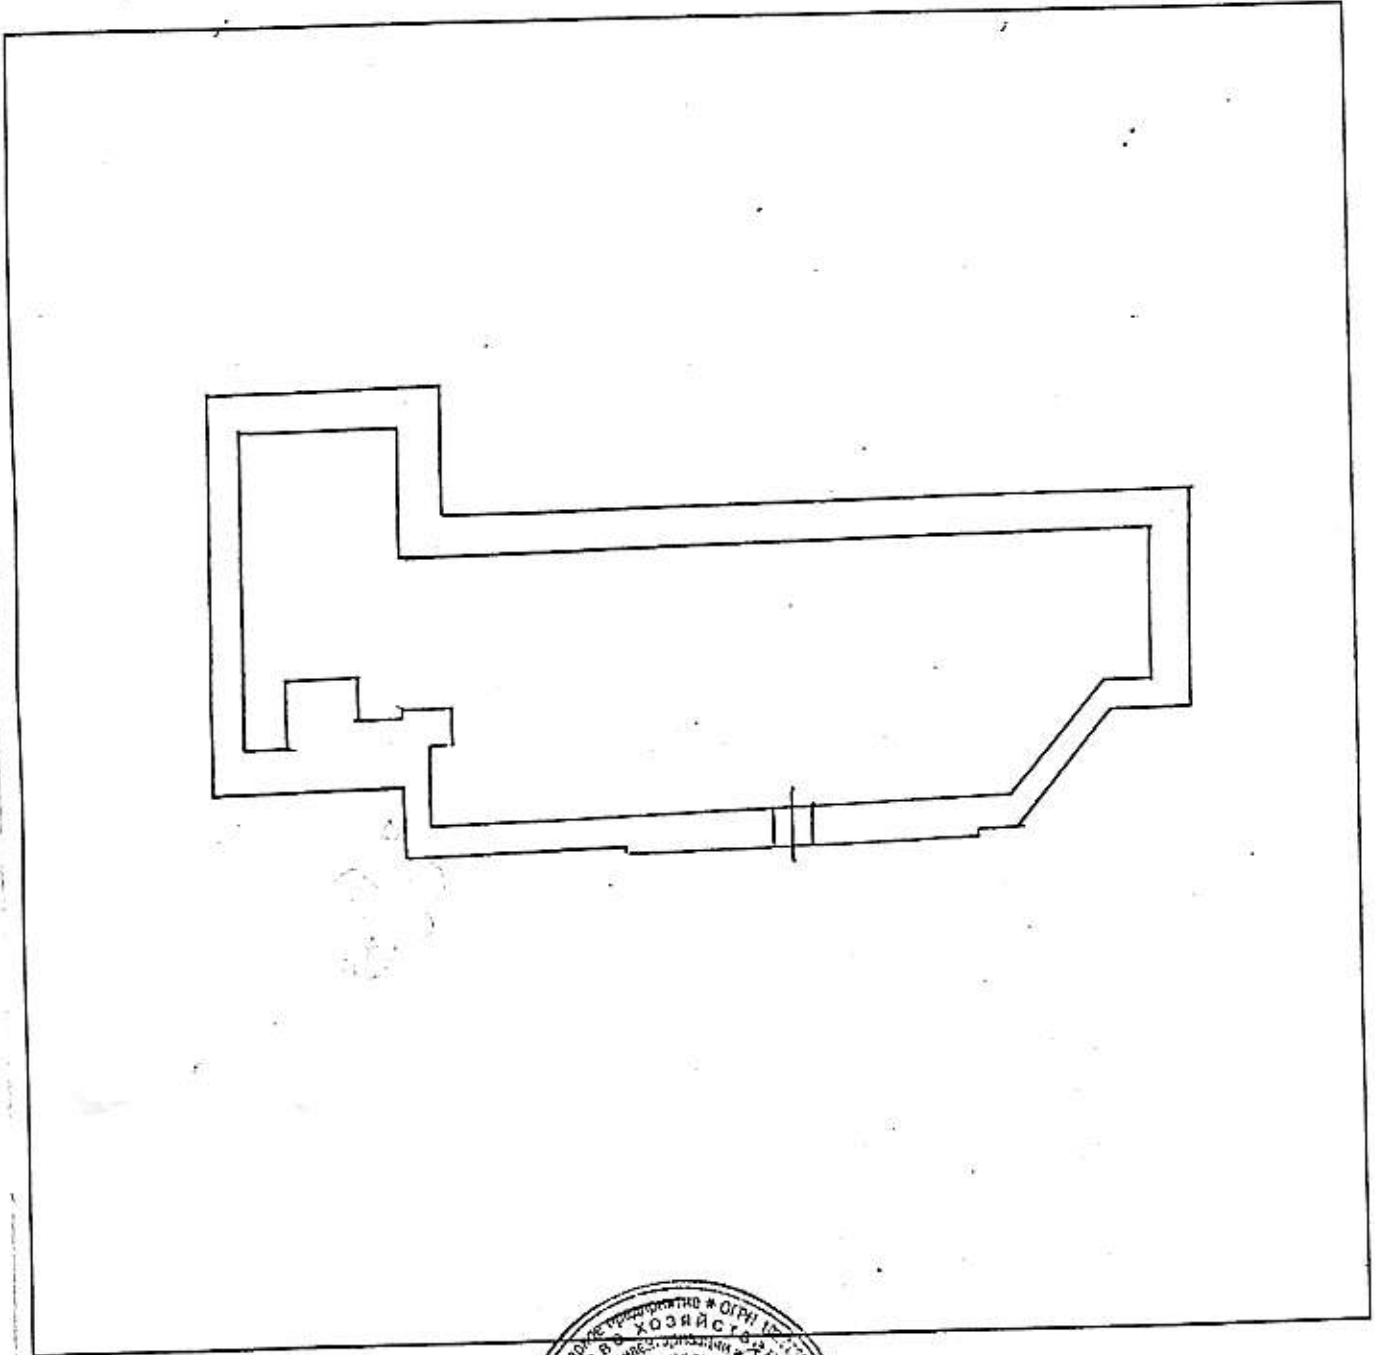

Масштаб 1: 200

Начальник отдела  
(полное наименование должности)

М.П.

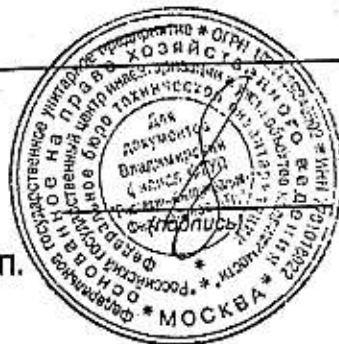


Г.Н.Дубинина  
(инициалы, фамилия)

Поэтажный план  
строения лит 4

КОПИЯ

г. Владимир ул. Георгиевская  
д. № 3 кв. \_\_\_\_\_ уч.к \_\_\_\_\_

План „повб“ этажа

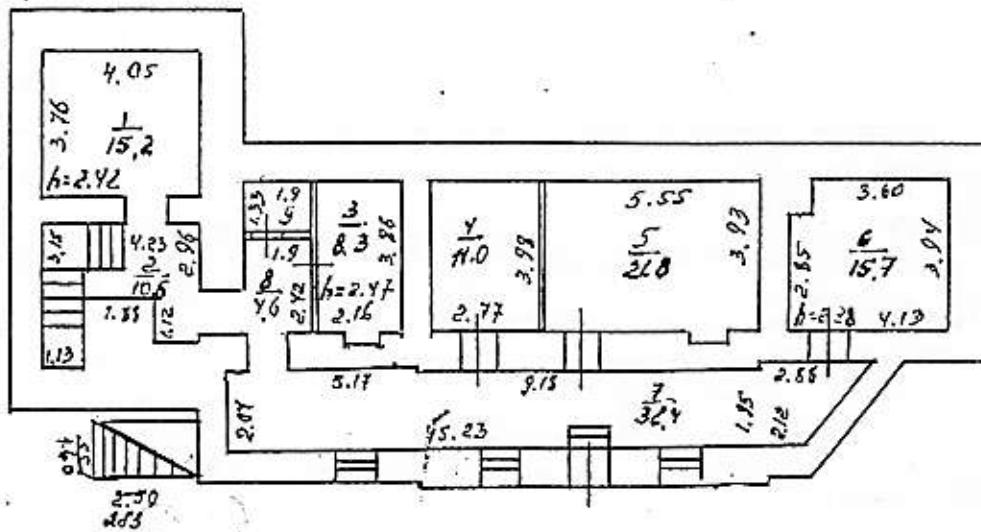


Составлена по данным тех. инвент. № 11/07 от 29.10.07.

Масштаб 1:200

№ 30 11 2007 г. Работу выполнил: Ларина  
Проверил техник-контролер: [подпись]  
начальник бюро инвентаризации: [подпись]

Поэтажный план  
строения зит « А  
г. Владимир, ул. Горьковская  
д. № 3 кв. \_\_\_\_\_ уч.к \_\_\_\_\_

План 1-го этажа

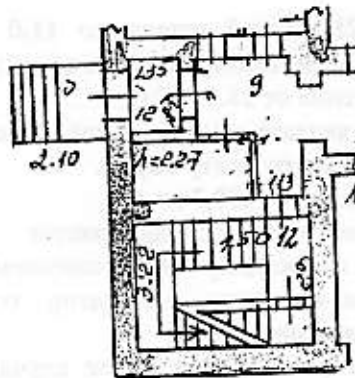

На возведение или переоборудование л.з (литера, квартала, комната) разрешение не предъявлено
Дата 30.11.07 Подпись <i>Борисов</i>

Составлена по данным тех.инвентаризации на 27.10.07г.

Масштаб 1:200

30.11.07г. Работу выполнил Ларина  
Проверил техник-контролер Заремский  
зачальник бюро инвентаризации Заварушкин

