

Приложение
к постановлению администрации города Владимира
от 03.04.2015 № 1334


СХЕМА РАСПОЛОЖЕНИЯ ЧАСТИ ЗЕМЕЛЬНОГО УЧАСТКА НА КАДАСТРОВОМ ПЛАНЕ ТЕРРИТОРИИ

Условный номер земельного участка: 33:22:011011:148/чзу1

Площадь части земельного участка : 6 кв.м.

Категория земель: Земли населенных пунктов

Местоположение: Владимирская область, г. Владимир, ул. Дворянская,
остановка "Золотые ворота", ч/с

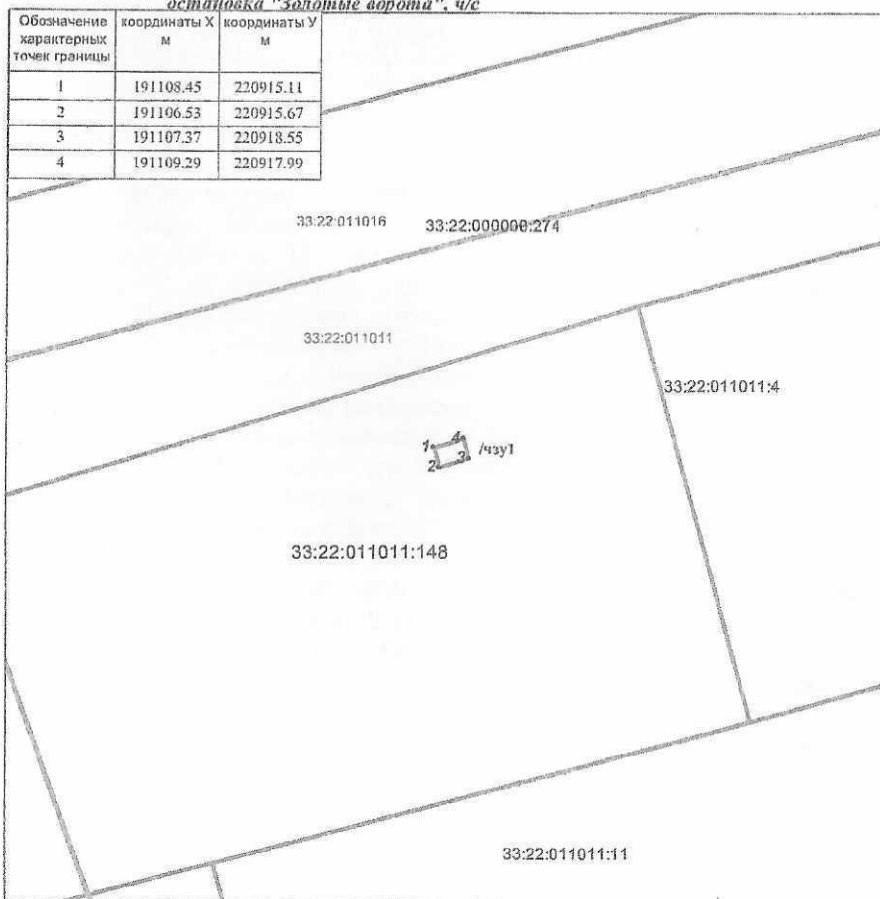

Масштаб 1:500

Условные обозначения:

- граница просектного земельного участка
- граница учтенного земельного участка
- граница кадастрового квартала

Исп. Лященко В.Н.