


ПОЭТАЖНЫЙ ПЛАН
строения лит. "Е"
г. Владимир, ул.Кирова, д.14а
ПЛАН "подв" ЭТАЖА

ком. 10, 10а, 11, 11а, 11б, 11в, 11г

20.05.10 *Пустовойтенко*

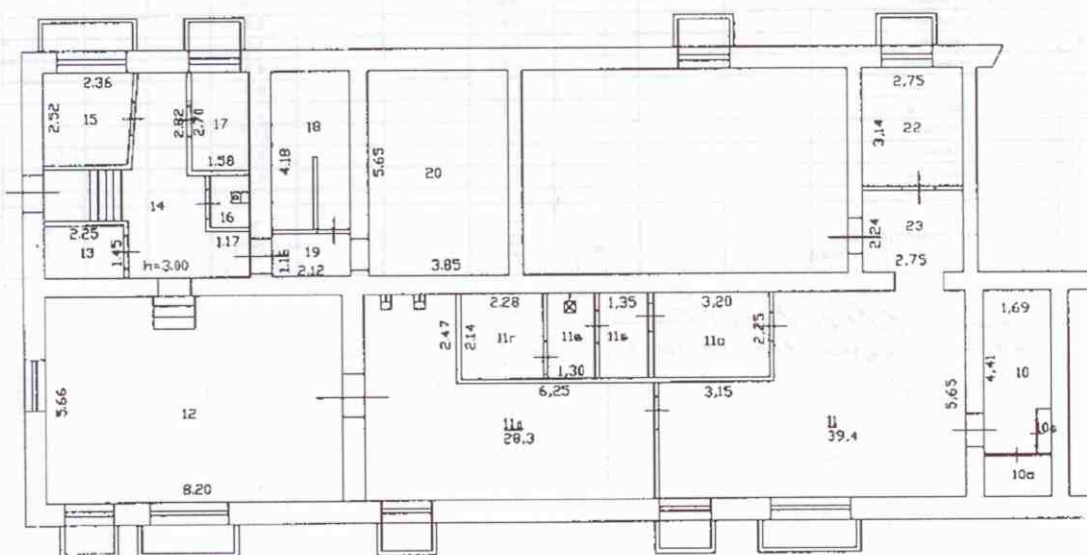

ком. 10, 10а, 10б, 11

Составлено по данным
технической инвентаризации
по состоянию на 05.05.2010
Исполнитель *Шибеева Т.В.* Шибеева Т.В.
Руководитель группы *Пустовойтенко С.К.* Пустовойтенко С.К.



Масштаб 1:200

Экспликация к поэтажному плану здания (строения)

находящегося в городе **Владимир** по ул. Кирова дом № **14а**

Этаж по плану	Участок (включая с 1-го этажа и крыша здания)	Номер помещения (квартиры, нежилого этажного и т.п.)	Номер по плану помещения	Назначение частей помещения: жилая комната, кабинет-рабочее помещение, классная комната, кухня, коридор и т.п.	Площадь по внутреннему объему в кв. м.						Итого по помещению, этаж, строению	Высота помещений по внутреннему объему	Площадь балконов и лоджий	Средняя площадь на человека по нормативам и по факту
					Жилая		Производственная		Культурно-просвет.					
					основная	вспомогательная	основная	вспомогательная	основная	вспомогательная				
			10	комната мастера			6,9				6,9			6,9
			10а	подсобное				1,9			1,9			1,9
			10б	шкаф				0,5			0,5			0,5
			11	раздевалка			39,4				39,4			39,4
			11а	комната отдыха			7,2				7,2			7,2
			11б	раздевалка			3,2				3,2			3,2
			11в	душевая			3,0				3,0			3,0
			11г	сауна			4,9				4,9			4,9
			11д	коридор			28,3				28,3			28,3
			12	мастерская			46,4				46,4			46,4
			13	кладовая				3,3			3,3			3,3
			14	коридор				15,9			15,9			15,9
			15	кладовая				5,9			5,9			5,9
			16	туалет				1,5			1,5			1,5
			17	кладовая				4,3			4,3			4,3
			18	склад				8,9			8,9			8,9
			19	коридор				2,5			2,5			2,5
			20	склад				21,7			21,7			21,7
			22	склад				8,6			8,6			8,6
			23	коридор				6,1			6,1			6,1
				Итого по помещению			53,3	167,1			220,4			94,8

исполнитель
рук группы

*Шибдеева
Зурабейтеми*