


КОПИЯ

ПОЭТАЖНЫЙ ПЛАН
СТРОЕНИЯ Лит.А
г.Владимир, мкр. Оргтруд,
ул. Октябрьская, 7

ПЛАН 1 ЭТАЖА

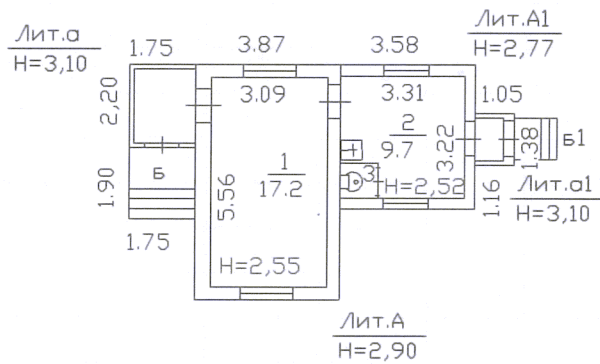

НА ВОЗВЕДЕНИЕ ИЛИ ПЕРЕОБОРУДОВАНИЕ
лит.А1 и переоборудов. лит.А
(литера, квартира, комната)
РАЗРЕШЕНИЕ НЕ СРЕДЬЯВЛЕНО
Дата *20.04.11г.* Подпись *СВФ*

Масштаб 1:200

"20" 04. 2011г. Работы выполнил *СВФ*
Проверил *СВФ*
Директор *СВФ*



