



# ДОГОВОР № \_\_\_\_\_

## аренды нежилых помещений (зданий, сооружений), являющихся муниципальной собственностью

г. Владимир

\_\_\_\_\_ 2010 г.

Управление муниципальным имуществом г. Владимира (ОГРН 1033302008233), именуемое в дальнейшем «Арендодатель», в лице начальника управления Шиш Дмитрия Николаевича, действующего на основании Положения об Управлении, и \_\_\_\_\_, именуемое в дальнейшем «Арендатор», в лице \_\_\_\_\_, действующего на основании Устава, в соответствии с протоколом от \_\_\_\_\_ 2010 года, заключили настоящий договор о нижеследующем:

### 1. ОБЩИЕ УСЛОВИЯ

1.1. Арендодатель передает, а Арендатор принимает в аренду нежилые помещения, расположенные по адресу: **г.Владимир, ул.Труда, д.27-а**, общей площадью **46,5 кв.м**, а именно: помещения №№ 8, 17, 17а, 17б, 18, 20 по плану второго этажа здания (инвентарный номер 17:401:002:000108740:0001:20000, помещение литеры Ж согласно кадастровому паспорту от 05.10.2010).

Указанные нежилые помещения являются муниципальной собственностью и передаются Арендатору для размещения организации жилищно-коммунального хозяйства, выполняющей работы по управлению жилым фондом.

Общая площадь всего здания составляет **530,2 кв.м**.

1.2. Передача нежилых помещений осуществляется по акту приема-передачи, подписываемому сторонами Договора и являющемуся Приложением № 1 к нему.

После подписания акта приема-передачи Арендатор получает право пользоваться имуществом в соответствии его целевым назначением.

С этого же момента на Арендатора переходит риск случайной гибели или случайного повреждения полученного им в аренду имущества и Арендатор несет все расходы по поддержанию имущества в надлежащем порядке.

1.3. Сумма годовой арендной платы по Договору составляет **77382,06 руб. (в т.ч. НДС)**. Расчет арендной платы производится по «Методике расчета арендной платы за нежилые помещения», утвержденной решением Владимирского городского Совета народных депутатов от 24.10.2002 № 170.

1.4. Срок действия договора устанавливается с **01 января 2011 года до 01 января 2016 года**.

1.5. В соответствии со п.2 ст.425 Гражданского кодекса Российской Федерации условия настоящего Договора аренды, в том числе в части внесения арендной платы за пользование нежилыми помещениями, применяются к отношениям Сторон, возникшим с даты подписания акта приема-передачи нежилых помещений.

1.6. Настоящий Договор подлежит государственной регистрации. Регистрация Договора, изменений и дополнений к нему, соглашения о расторжении Договора в Управлении Федеральной службы государственной регистрации, кадастра и картографии по Владимирской области является обязанностью Арендатора. Расходы по государственной регистрации данного Договора аренды несет Арендатор.

### 2. ОБЯЗАННОСТИ СТОРОН

2.1. Арендодатель обязуется:

2.1.1. Передать в аренду нежилые помещения Арендатору по акту приема-передачи с указанием технического состояния и типовой характеристики помещений.

2.1.2. Оказывать в период действия Договора аренды Арендатору консультационную, информационную и иную помощь в целях наиболее эффективного и грамотного использования Арендатором помещений, переданных ему во временное владение и пользование по настоящему Договору аренды.

2.1.3. В случае прекращения настоящего Договора по основаниям, предусмотренным действующим законодательством Российской Федерации или настоящим Договором, в течение 3-х рабочих дней принять нежилые помещения от Арендатора по акту приема передачи в состоянии, в

улучшений имущества, произведенных в соответствии с условиями настоящего Договора и согласованных Арендодателем.

2.2. Арендодатель не отвечает за недостатки сданного в аренду имущества, которые были им оговорены при заключении Договора аренды или были заранее известны Арендатору, либо должны были быть обнаружены Арендатором во время осмотра имущества или проверки его исправности при заключении Договора или передаче имущества в аренду.

2.3. **Арендатор** обязуется:

2.3.1. Использовать нежилые помещения в строгом соответствии с условиями настоящего Договора и их целевым назначением.

2.3.2. Осуществлять в арендуемом помещении деятельность по обслуживанию жилого фонда с момента подписания акта приема-передачи до окончания срока, указанного в пункте 1.4 настоящего Договора, и не прекращать (не приостанавливать) эту деятельность без согласия Арендодателя.

2.3.3. Соблюдать в арендуемых помещениях санитарные, технические, противопожарные и иные требования, предъявляемые к пользованию нежилыми помещениями, эксплуатировать недвижимое имущество в соответствии с принятыми нормами эксплуатации.

Примечание: при отсутствии у арендатора специальных ремонтно-эксплуатационных служб профилактическое обслуживание и текущий ремонт инженерно-технических коммуникаций в арендуемых помещениях производится соответствующими жилищно-коммунальными службами по договору с Арендатором за счет его средств.

2.3.4. Самостоятельно или за свой счет осуществлять уход за прилегающей к арендуемым помещениям территорией и вести те работы по помещениям, которые предусмотрены настоящим Договором.

В двухнедельный срок после подписания настоящего Договора:

- заключить отдельный договор со специализированным предприятием по уборке твердых бытовых отходов на территории, непосредственно примыкающей к помещению;
- заключить договоры на коммунальные услуги и эксплуатационное обслуживание;
- обратиться в Управление земельными ресурсами г.Владимира с заявлением об оформлении соответствующих земельно-правовых документов на земельный участок.

2.3.5. Своевременно и в полном объеме вносить арендную плату за нежилые помещения, плату за коммунальные и эксплуатационные услуги.

2.3.6. Не производить перепланировок, переоборудования, реконструкцию, капитальный ремонт арендуемых помещений, а также других неотделимых улучшений арендованного имущества, вызываемых потребностями Арендатора без письменного разрешения Арендодателя.

2.3.7. Обеспечивать представителям Арендодателя доступ в арендуемые помещения для их осмотра и проверки соблюдения условий настоящего Договора.

Обеспечивать доступ специалистов жилищно-коммунальных служб в занимаемое помещение для технического обслуживания инженерных сетей и коммуникаций занимаемого помещения, связанного с общей эксплуатацией здания.

При наличии в помещении инженерных коммуникаций в случае возникновения аварийных ситуаций – обеспечивать незамедлительный доступ в помещение работников ремонтно-эксплуатационных организаций и аварийно-технических служб.

2.3.8. Не заключать договоры и не вступать в сделки, следствием которых является или может являться какое-либо обременение предоставленных Арендатору по Договору имущественных прав, в частности, переход их к иному лицу (договоры субаренды, договоры залога, безвозмездного пользования, внесение права на аренду Объекта или его части в уставный капитал предприятия и др.) без письменного разрешения Арендодателя.

2.3.9. Освободить помещения в связи с аварийным состоянием конструкций зданий (или его части), постановкой здания на капитальный ремонт или его ликвидацией по градостроительным соображениям по требованию Арендодателя в десятидневный срок.

2.3.10. Поддерживать имущество в исправном состоянии, производить за свой счет текущий ремонт и нести расходы на содержание имущества. Самостоятельно или за свой счет принимать необходимые меры для обеспечения функционирования всех инженерных систем занимаемого помещения. Не совершать действий, приводящих к ухудшению качественных характеристик арендованного имущества.

2.3.11. Незамедлительно информировать Арендодателя обо всех чрезвычайных ситуациях с арендуемым имуществом, а также о приостановлении эксплуатации, запрете на эксплуатацию имущества, вынесенном государственными надзорными органами, или ином событии, в результате которого стало невозможным дальнейшее использование имущества либо его части, и своевременно принимать все возможные меры по возобновлению его эксплуатации и предотвращению угрозы дальнейшего разрушения или повреждения имущества.

2.3.12. В случае прекращения настоящего Договора по основаниям, предусмотренным действующим законодательством Российской Федерации или настоящим Договором, в течение 3-х рабочих дней возвратить нежилые помещения Арендодателю по акту приема передачи в состоянии, в котором соответствующее имущество было предоставлено Арендатору, с учетом нормативного износа и улучшений имущества, произведенных в соответствии с условиями настоящего Договора и согласованных Арендодателем.

Арендатор обязуется при этом подготовить имущество к передаче Арендодателю, составить акт приема-передачи и представить его на подписание.

Если при возврате имущества будут обнаружены и отражены в акте приема-передачи недостатки, свидетельствующие об ухудшении имущества, не связанные с нормативным износом, Арендатор обязан возместить убытки.

2.3.13. Поддерживать фасад здания, в котором арендуются помещения, в надлежащем порядке и осуществлять его ремонт в установленные Арендодателем сроки, либо по требованию Арендодателя оплачивать долю в ремонте фасада, пропорциональную доле площади занимаемых Арендатором помещений в общей площади здания.

2.3.14. Не осуществлять в арендуемых помещениях и на прилегающем земельном участке работы без разрешения соответствующих компетентных органов (архитектурно-градостроительных, пожарных, санитарных, природоохранных и других органов), для проведения которых требуется соответствующее разрешение.

2.3.15. Обо всех изменениях организационно-правовой формы, юридического адреса или иных реквизитов юридического лица уведомить Арендодателя в десятидневный срок.

### 3. ПЛАТЕЖИ И РАСЧЕТЫ ПО ДОГОВОРУ

3.1. При подписании Договора Арендатором вносится арендная плата за 1 квартал 2011 года в сумме **16394,51 руб.** на расчетный счет Арендодателя, НДС в сумме **2951,01 руб.** на расчетный счет Управления Федерального казначейства по Владимирской области.

На момент заключения Договора расчетная сумма квартальной арендной платы составляет **19345,52 руб.** (в т.ч. НДС); расчетная сумма годовой арендной платы составляет **77382,06 руб.** (в т.ч. НДС).

Оплата производится арендатором ежеквартально, за каждый расчетный квартал не позднее 10 (десятого) числа первого месяца каждого квартала (см. таблицу).

1 квартал 2011 г.	2 квартал 2011 г.	3 квартал 2011 г.	4 квартал 2011 г.
16394,51 руб. + 2951,01 руб. (НДС)			

Датой оплаты считается дата фактического поступления денежных средств на расчетный счет Арендодателя.

Сумму налога на добавленную стоимость Арендатор самостоятельно перечисляет в Управление Федерального казначейства по Владимирской области.

В последующие годы размер арендной платы определяется Арендодателем в соответствии с Методикой расчета арендной платы, утверждаемой Советом народных депутатов города Владимира.

3.2. Размер годовой арендной платы может быть пересмотрен Арендодателем в одностороннем порядке (но не чаще 1 раза в год) в соответствии с Методикой расчета арендной платы, утверждаемой Советом народных депутатов города Владимира, и принимается Арендатором в безусловном порядке.

При этом числовые показатели примененных в расчете коэффициентов могут быть изменены Арендодателем в одностороннем порядке только на основании данных технической инвентаризации, либо соответствующих решений Совета народных депутатов города Владимира.

3.3. При изменении размера арендной платы Арендодатель направляет Арендатору заказным письмом, либо вручает под расписку уведомление об изменении арендной платы, которое является неотъемлемой частью Договора.

3.4. Размер арендной платы по настоящему Договору не может быть пересмотрен Сторонами в сторону уменьшения.

### 4. ОТВЕТСТВЕННОСТЬ СТОРОН

4.1. Стороны несут ответственность за неисполнение или ненадлежащее исполнение условий настоящего Договора и принятых на себя обязательств в соответствии с действующим законодательством.

4.2. Любая из Сторон настоящего Договора, не исполнившая обязательства по Договору или исполнившая их ненадлежащим образом, несет ответственность за упомянутое при наличии вины (умысла или неосторожности).

4.3. В случае неуплаты Арендатором арендной платы в сроки, установленные настоящим Договором, начисляется пеня в размере 0,1 % с просроченной суммы за каждый день просрочки.

4.4. Если Арендатор не возвратил арендованное имущество после прекращения Договора, либо возвратил его несвоевременно, Арендодатель вправе потребовать уплаты Арендатором неустойки в размере двукратной арендной платы за все время просрочки.

4.5. За нарушение Арендатором обязательств, не имеющих денежного выражения – уплачивается другой Стороне штраф, составляющий 100 (сто) минимальных размеров оплаты труда, установленных законом на день уплаты штрафа.

4.6. Окончание срока действия настоящего Договора не освобождает стороны от ответственности за его нарушение.

Уплата штрафных санкций не освобождает виновную сторону от возмещения материального ущерба и выполнения обязательств по Договору.

4.7. Ответственность в форме уплаты штрафов, пени возникает всякий раз, когда имеет место нарушение выполнения условий настоящего Договора.

## 5. ИЗМЕНЕНИЕ, РАСТОРЖЕНИЕ И ПРОДЛЕНИЕ ДОГОВОРА

5.1. Изменение условий настоящего Договора, указанных в документации об аукционе или определенных на основании предложения победителя аукциона об условиях выполнения работ, которые необходимо выполнить в отношении муниципального имущества, права на которое передаются по настоящему Договору, по соглашению Сторон и в одностороннем порядке не допускается.

5.2. Арендодатель вправе в одностороннем порядке и без обращения в арбитражный суд полностью отказаться от исполнения обязательств по настоящему Договору в случаях, если Арендатор:

5.2.1. Пользуется имуществом с существенным нарушением условий договора или назначения имущества, либо с неоднократными нарушениями. Под неоднократным понимается такое количество нарушений, которое дает возможность сделать вывод о систематическом характере нарушений любых условий Договора аренды, в том числе и условий о сроках и размерах оплаты арендной платы.

5.2.2. Существенно ухудшает арендованное имущество.

5.2.3. Не внес арендной платы в течение трех месяцев после установленного Договором срока платежа.

5.2.4. Передал арендуемые помещения (строения) как в целом, так и по частям, в субаренду, или передал свои права и обязанности по Договору другим лицам без письменного разрешения Арендодателя.

5.2.5. Прекратил или приостановил деятельность, указанную в п.2.3.2. настоящего Договора, без согласия Арендодателя.

5.2.6. В течение длительного времени (более одного месяца) не использует переданное в аренду помещение.

5.2.7. Нарушил любой из пунктов 2.3.4. - 2.3.6, 2.3.8, 2.3.10, 2.3.13, 2.3.14, 6.1. настоящего Договора аренды.

В предусмотренных настоящим пунктом случаях Договор считается расторгнутым с момента получения Арендатором уведомления об отказе Арендодателя от исполнения Договора, направляемого в адрес Арендатора заказным письмом либо вручаемого под расписку.

5.3. Договор аренды может быть расторгнут досрочно судом по требованию Арендатора в случаях, предусмотренных статьей 620 Гражданского кодекса РФ.

5.4. По истечении срока, указанного в п.1.4 Договора, настоящий договор считается прекращенным. Заключение договора аренды на новый срок осуществляется по результатам проведения торгов.

## 6. ОСОБЫЕ УСЛОВИЯ.

6.1. Арендатор обязуется в течение 10 дней со дня подписания настоящего Договора:

- компенсировать Арендодателю расходы на организацию и проведение торгов в сумме \_\_\_\_\_ (\_\_\_\_\_) руб.

Указанные денежные средства перечисляются Арендатором в УФК по Владимирской области (Управление муниципальным имуществом г. Владимира л/с 03283004060); счет 40703810600081000040 в

ГРКЦ ГУ Банка России по Владимирской области БИК 041708001, ОКАТО 17401000000, ИНН 3302008241, КПП 332801001, КБК 86600000000000000226;

- перечислить на расчетный счет Арендодателя, указанный в разделе 8 настоящего договора аренды, денежную сумму, за которую было приобретено право аренды, в размере \_\_\_\_\_ (\_\_\_\_\_) руб.

## 7. ПРОЧИЕ УСЛОВИЯ

7.1. Стоимость неотделимых улучшений произведенных Арендатором без разрешения Арендодателя возмещению не подлежит.

Условия и порядок возмещения Арендатору стоимости неотделимых улучшений арендованного имущества, произведенных с согласия арендодателя, определяются Порядком согласования производства капитального ремонта и иных неотделимых улучшений арендуемых объектов муниципального нежилого фонда и возмещения затрат на их проведение, утвержденным Советом народных депутатов города Владимира.

7.2. Размещение рекламы на наружной части арендуемого помещения должно быть согласовано в установленном порядке.

7.3. Размещение средств наружной рекламы на фасаде и торцах здания в соответствии с Правилами распространения наружной рекламы на территории города Владимира, с Арендатором не согласовывается.

7.4. Любое уведомление, либо извещение по данному Договору, дается в письменной форме в виде телекса, факсимильного сообщения, письма по электронной почте или отправляется заказным письмом получателю по его юридическому адресу. Уведомление считается данным в день отправления сообщения или почтового отправления.

7.5. Обо всех изменениях в платежных и почтовых реквизитах Стороны обязаны немедленно извещать друг друга. Действия, совершенные по старым адресам и счетам до получения уведомлений об их изменении, засчитываются в исполнение обязательств.

7.6. Любая договоренность между Сторонами, влекущая за собой новые обстоятельства, не предусмотренные настоящим договором, считается действительной, если она подтверждена Сторонами в письменной форме в виде дополнительного соглашения.

7.7. Арендатор осмотрел передаваемое ему в аренду имущество и ознакомился с его техническим состоянием.

Подписывая настоящий Договор, Стороны подтверждают, что все вопросы между ними разрешены и претензий друг к другу у них не имеется. Действия Сторон, оформленные настоящим Договором, соответствуют их действительной воле.

Настоящий Договор содержит весь объем соглашений между Сторонами в отношении предмета настоящего Договора, отменяет и делает недействительными все другие обязательства или представления, которые могли быть приняты или сделаны Сторонами, будь то в устной или письменной форме, до заключения настоящего Договора.

7.8. Взаимоотношения сторон, не урегулированные настоящим Договором, регламентируются действующим законодательством РФ.

7.9. Настоящий договор составлен в трех экземплярах, имеющих одинаковую юридическую силу, по одному для каждой стороны, один – для регистрирующего органа.

## 8. ЮРИДИЧЕСКИЕ АДРЕСА СТОРОН

**Арендодатель:** Управление муниципальным имуществом г. Владимира

Юридический адрес: 600005, г. Владимир, Октябрьский проспект, д.47

УФК по Владимирской области (Управление муниципальным имуществом г. Владимира);

счет 40101810800000010002 в ГРКЦ ГУ Банка России по Владимирской области

БИК 041708001, ОКАТО 17401000000, КБК 866 111 050 34 04 0000 120

ИНН 3302008241, КПП 332801001

**Арендатор:** \_\_\_\_\_

Юридический адрес: \_\_\_\_\_

К настоящему договору прилагаются:

- 1) акт приема-передачи;
- 2) расчет арендной платы;
- 3) кадастровый паспорт помещения;

4) копия поэтажного плана.

**ПОДПИСИ СТОРОН:**

**От Арендодателя**

---

М.П.

**От Арендатора**

---

М.П.

**А К Т**  
**передачи помещений муниципального нежилого фонда**

01 января 2011 г.

г.Владимир

В соответствии с договором аренды нежилых помещений от \_\_\_\_\_ 2010 г. N \_\_\_\_\_ "Арендодатель" - **Управление муниципальным имуществом г. Владимира** сдает нежилые помещения в аренду, а "Арендатор" – \_\_\_\_\_ принимает в аренду нежилые помещения по адресу: **г.Владимир, ул.Труда, д.27-а**, общей площадью **46,5 кв.м**, а именно: помещения №№ 8, 17, 17а, 17б, 18, 20 по плану второго этажа здания (инвентарный номер 17:401:002:000108740:0001:20000, помещение литера Ж согласно кадастровому паспорту от 05.10.2010) **для размещения организации жилищно-коммунального хозяйства, выполняющей работы по управлению жилым фондом.**

На момент подписания акта сдаваемые в аренду нежилые помещения и инженерные коммуникации в них находятся в удовлетворительном состоянии.

Претензий по передаваемому объекту у Арендатора не имеется.

Настоящий акт является неотъемлемой частью договора аренды.

**ПОДПИСИ СТОРОН:****От Арендодателя****От Арендатора**

\_\_\_\_\_

\_\_\_\_\_

## РАСЧЕТ АРЕНДНОЙ ПЛАТЫ ЗА НЕЖИЛОЕ ПОМЕЩЕНИЕ

По адресу: Труда, 27А  
Арендатор: ---  
Общая площадь здания: 530.2  
Расчетная площадь: 46.5

Расчет годовой амортизации :  $Am = Cб(п) * Нам$   
Расчет  $Cб(п)$  :  $Cб(п) = (восстановительная инвентарная стоимость) / So$

$$Cб(п) = 37963 * 43 / 530.2 = 3078.86$$
$$Am = 3078.86 * 0.012 = 36.95$$

Расчет рентной платы :  $Рп = Cб(и) * Кк * А * Кг$

$Кк = 1$  - коэффициент комфортности  
 $А = 1$  - базовый коэффициент  
 $Кг = 2$  - коэффициент градостроения

Расчет  $Cб(и)$  :  $Cб(и) = (действительная инвентарная стоимость) / So$

$$Cб(и) = 31509 * 43 / 530.2 = 2555.43$$
$$Рп = 2555.43 * 1 * 1 * 2 = 5110.86$$

Арендная плата за 1 кв.м площади, расположенной на отметке 0 и выше без Q :

$$A01 = [ ( Am + Нкр + Рп ) * Jкор ] / 1000$$
$$A01 = ( 36.95 + 1536 + 5110.86 ) * 211 / 1000 = 1410.28$$

$Jкор = 211$  - корректирующий коэффициент  
 $Нкр = 1536$  - накопления на капитальный ремонт

Годовая арендная плата за помещение, распол. на отм. 0 и выше без Q :  
 $Апл(без под.) = A01 * S (без подвала)$

$$Апл(без подвала) = 1410.28 * 46.50 = 65578.02$$

Квартальный платеж в бюджет (без НДС) + НДС (18%) :

Первый платеж :	(25%)	16394.51	+	2951.01
Второй платеж :	(25%)	16394.51	+	2951.01
Третий платеж :	(25%)	16394.51	+	2951.01
Четвертый платеж :	(25%)	16394.51	+	2951.01

Исполнитель : Бугорков (тел. 35-35-48)

# КАДАСТРОВЫЙ ПАСПОРТ

помещения

Лист № 1 всего листов 2  
Дата 05.10.2010

**Кадастровый номер**

Инвентарный номер (ранее присвоенный учетный номер) 17:401:002:000108740:0001:20000

**1. Описание объекта недвижимого имущества**

1.1. Кадастровый номер здания (сооружения), в котором расположено помещение \_\_\_\_\_

1.2. **Этаж** (этажи), на котором расположено помещение 2

1.3. **Общая площадь помещения** 46.5

1.4. **Адрес (местоположение):**

Субъект Российской Федерации	<b>Владимирская область</b>	
Район		
Муниципальное образование	тип	<b>город</b>
	наименование	<b>Владимир</b>
Населенный пункт	тип	
	наименование	
Улица (проспект, переулок и т. д.)	тип	<b>улица</b>
	наименование	<b>Труда</b>
Номер дома	<b>27а</b>	
Номер корпуса		
Номер строения		
Литера	<b>Ж</b>	
Номер помещения (квартиры)		
Иное описание местоположения		

1.5. **Назначение помещения** нежилое  
*(жилое, нежилое)*

1.6. **Вид жилого помещения** в многоквартирном доме \_\_\_\_\_

1.7. Кадастровый номер квартиры, в которой расположена комната \_\_\_\_\_

1.8. **Номер помещения на поэтажном плане** к. № 8,17,17а,17б,18,20

1.9. Предыдущие кадастровые (условные) номера объекта недвижимого имущества: \_\_\_\_\_

1.10. **Примечание:** Составлено по данным технической инвентаризации по состоянию на 19.02.2008г.

За достоверность информации ответственности не несет, так как инвентаризация проводилась 19.02.2008г.

1.11. **ФГУП "Ростехинвентаризация - Федеральное БТИ" Владимирский Филиал**

Свидетельство об аккредитации серия РН-1 № 000364 от 14.12.2007 г.

(наименование органа инвентаризации)

И.о. начальника отдела ТИОН  
*(полное наименование должности)*

Пустовойтенко С.К.  
*(инициалы, фамилия)*

М.П.

Исп. Канюс О.И.


И.о. рук.гр. Шуралева Е.И.



Строительный план  
 Строения ЛМТ, «Х»  
 г. Владимир ул. Труда  
 кв. № 27а квартал уч-к

План «II» этажа

На реконструкцию или переоборудование  
 к. 14, 14а, 15, 15а  
 (литера, квартира, комната)  
 разрешение не предъявлено  
 Дата 19.02.08 Подпись *Коммерс*

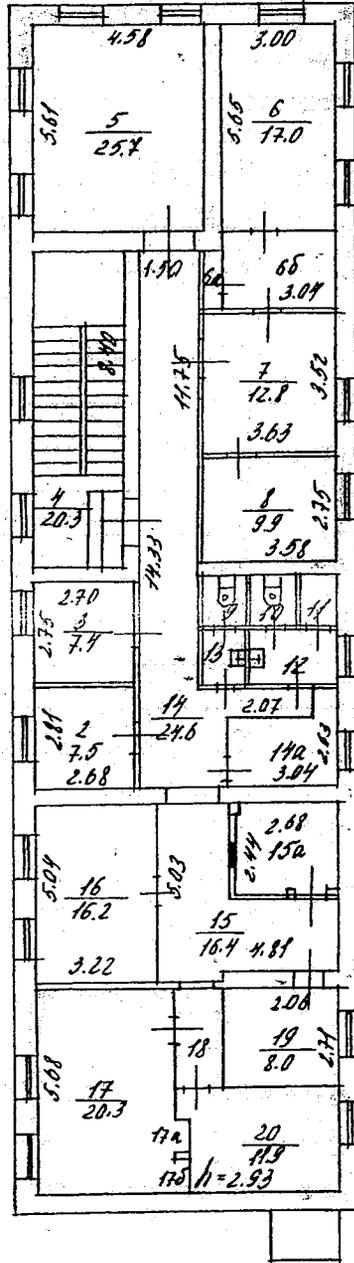

СМЛ 1:200

19.02.2008 г. Работу выполнил *Долганова*  
 Проверил тех. контролер *Коммерс*  
 Начальник бюро инвентаризации *Федина*



# ДОГОВОР № \_\_\_\_\_

## аренды нежилых помещений (зданий, сооружений), являющихся муниципальной собственностью

г. Владимир

\_\_\_\_\_ 2010 г.

Управление муниципальным имуществом г. Владимира (ОГРН 1033302008233), именуемое в дальнейшем «Арендодатель», в лице начальника управления Шиш Дмитрия Николаевича, действующего на основании Положения об Управлении, и \_\_\_\_\_, именуемое в дальнейшем «Арендатор», в лице \_\_\_\_\_, действующего на основании Устава, в соответствии с протоколом от \_\_\_\_\_ 2010 года, заключили настоящий договор о нижеследующем:

### 1. ОБЩИЕ УСЛОВИЯ

1.1. Арендодатель передает, а Арендатор принимает в аренду нежилые помещения, расположенные по адресу: г.Владимир, ул.Соколова-Соколенка, д.3-а, общей площадью **149,0 кв.м**, а именно: помещения №№ 1, 2, 8-11, 19 по плану второго этажа здания и помещения №№ 1, 5, 7, 11, 13 по плану третьего этажа здания (инвентарный номер 17:401:002:001181210:0001:20000, помещение литера А согласно кадастровому паспорту от 06.10.2010).

Указанные нежилые помещения являются муниципальной собственностью и передаются Арендатору для размещения организации жилищно-коммунального хозяйства, выполняющей работы по управлению жилым фондом.

Общая площадь всего здания составляет **680,1 кв.м**.

1.2. Передача нежилых помещений осуществляется по акту приема-передачи, подписываемому сторонами Договора и являющемуся Приложением № 1 к нему.

После подписания акта приема-передачи Арендатор получает право пользоваться имуществом в соответствии его целевым назначением.

С этого же момента на Арендатора переходит риск случайной гибели или случайного повреждения полученного им в аренду имущества и Арендатор несет все расходы по поддержанию имущества в надлежащем порядке.

1.3. Сумма годовой арендной платы по Договору составляет **267289,06 руб. (в т.ч. НДС)**. Расчет арендной платы производится по «Методике расчета арендной платы за нежилые помещения», утвержденной решением Владимирского городского Совета народных депутатов от 24.10.2002 № 170.

1.4. Срок действия договора устанавливается с **01 января 2011 года до 01 января 2016 года**.

1.5. В соответствии со п.2 ст.425 Гражданского кодекса Российской Федерации условия настоящего Договора аренды, в том числе в части внесения арендной платы за пользование нежилыми помещениями, применяются к отношениям Сторон, возникшим с даты подписания акта приема-передачи нежилых помещений.

1.6. Настоящий Договор подлежит государственной регистрации. Регистрация Договора, изменений и дополнений к нему, соглашения о расторжении Договора в Управлении Федеральной службы государственной регистрации, кадастра и картографии по Владимирской области является обязанностью Арендатора. Расходы по государственной регистрации данного Договора аренды несет Арендатор.

### 2. ОБЯЗАННОСТИ СТОРОН

2.1. Арендодатель обязуется:

2.1.1. Передать в аренду нежилые помещения Арендатору по акту приема-передачи с указанием технического состояния и типовой характеристики помещений.

2.1.2. Оказывать в период действия Договора аренды Арендатору консультационную, информационную и иную помощь в целях наиболее эффективного и грамотного использования Арендатором помещений, переданных ему во временное владение и пользование по настоящему Договору аренды.

2.1.3. В случае прекращения настоящего Договора по основаниям, предусмотренным действующим законодательством Российской Федерации или настоящим Договором, в течение 3-х рабочих дней принять нежилые помещения от Арендатора по акту приема передачи в состоянии, в котором соответствующее имущество было предоставлено Арендатору, с учетом нормативного износа и

улучшений имущества, произведенных в соответствии с условиями настоящего Договора и согласованных Арендодателем.

2.2. Арендодатель не отвечает за недостатки сданного в аренду имущества, которые были им оговорены при заключении Договора аренды или были заранее известны Арендатору, либо должны были быть обнаружены Арендатором во время осмотра имущества или проверки его исправности при заключении Договора или передаче имущества в аренду.

2.3. **Арендатор** обязуется:

2.3.1. Использовать нежилые помещения в строгом соответствии с условиями настоящего Договора и их целевым назначением.

2.3.2. Осуществлять в арендуемом помещении деятельность по обслуживанию жилого фонда с момента подписания акта приема-передачи до окончания срока, указанного в пункте 1.4 настоящего Договора, и не прекращать (не приостанавливать) эту деятельность без согласия Арендодателя.

2.3.3. Соблюдать в арендуемых помещениях санитарные, технические, противопожарные и иные требования, предъявляемые к пользованию нежилыми помещениями, эксплуатировать недвижимое имущество в соответствии с принятыми нормами эксплуатации.

Примечание: при отсутствии у арендатора специальных ремонтно-эксплуатационных служб профилактическое обслуживание и текущий ремонт инженерно-технических коммуникаций в арендуемых помещениях производится соответствующими жилищно-коммунальными службами по договору с Арендатором за счет его средств.

2.3.4. Самостоятельно или за свой счет осуществлять уход за прилегающей к арендуемым помещениям территорией и вести те работы по помещениям, которые предусмотрены настоящим Договором.

В двухнедельный срок после подписания настоящего Договора:

- заключить отдельный договор со специализированным предприятием по уборке твердых бытовых отходов на территории, непосредственно примыкающей к помещению;
- заключить договоры на коммунальные услуги и эксплуатационное обслуживание;
- обратиться в Управление земельными ресурсами г.Владимира с заявлением об оформлении соответствующих земельно-правовых документов на земельный участок.

2.3.5. Своевременно и в полном объеме вносить арендную плату за нежилые помещения, плату за коммунальные и эксплуатационные услуги.

2.3.6. Не производить перепланировок, переоборудования, реконструкцию, капитальный ремонт арендуемых помещений, а также других неотделимых улучшений арендованного имущества, вызываемых потребностями Арендатора без письменного разрешения Арендодателя.

2.3.7. Обеспечивать представителям Арендодателя доступ в арендуемые помещения для их осмотра и проверки соблюдения условий настоящего Договора.

Обеспечивать доступ специалистов жилищно-коммунальных служб в занимаемое помещение для технического обслуживания инженерных сетей и коммуникаций занимаемого помещения, связанного с общей эксплуатацией здания.

При наличии в помещении инженерных коммуникаций в случае возникновения аварийных ситуаций – обеспечивать незамедлительный доступ в помещение работников ремонтно-эксплуатационных организаций и аварийно-технических служб.

2.3.8. Не заключать договоры и не вступать в сделки, следствием которых является или может являться какое-либо обременение предоставленных Арендатору по Договору имущественных прав, в частности, переход их к иному лицу (договоры субаренды, договоры залога, безвозмездного пользования, внесение права на аренду Объекта или его части в уставный капитал предприятия и др.) без письменного разрешения Арендодателя.

2.3.9. Освободить помещения в связи с аварийным состоянием конструкций зданий (или его части), постановкой здания на капитальный ремонт или его ликвидацией по градостроительным соображениям по требованию Арендодателя в десятидневный срок.

2.3.10. Поддерживать имущество в исправном состоянии, производить за свой счет текущий ремонт и нести расходы на содержание имущества. Самостоятельно или за свой счет принимать необходимые меры для обеспечения функционирования всех инженерных систем занимаемого помещения. Не совершать действий, приводящих к ухудшению качественных характеристик арендованного имущества.

2.3.11. Незамедлительно информировать Арендодателя обо всех чрезвычайных ситуациях с арендуемым имуществом, а также о приостановлении эксплуатации, запрете на эксплуатацию имущества, вынесенном государственными надзорными органами, или ином событии, в результате которого стало невозможным дальнейшее использование имущества либо его части, и своевременно принимать все возможные меры по возобновлению его эксплуатации и предотвращению угрозы дальнейшего разрушения или повреждения имущества.

2.3.12. В случае прекращения настоящего Договора по основаниям, предусмотренным действующим законодательством Российской Федерации или настоящим Договором, в течение 3-х рабочих дней возвратить нежилые помещения Арендодателю по акту приема передачи в состоянии, в котором соответствующее имущество было предоставлено Арендатору, с учетом нормативного износа и улучшений имущества, произведенных в соответствии с условиями настоящего Договора и согласованных Арендодателем.

Арендатор обязуется при этом подготовить имущество к передаче Арендодателю, составить акт приема-передачи и представить его на подписание.

Если при возврате имущества будут обнаружены и отражены в акте приема-передачи недостатки, свидетельствующие об ухудшении имущества, не связанные с нормативным износом, Арендатор обязан возместить убытки.

2.3.13. Поддерживать фасад здания, в котором арендуются помещения, в надлежащем порядке и осуществлять его ремонт в установленные Арендодателем сроки, либо по требованию Арендодателя оплачивать долю в ремонте фасада, пропорциональную доле площади занимаемых Арендатором помещений в общей площади здания.

2.3.14. Не осуществлять в арендуемых помещениях и на прилегающем земельном участке работы без разрешения соответствующих компетентных органов (архитектурно-градостроительных, пожарных, санитарных, природоохранных и других органов), для проведения которых требуется соответствующее разрешение.

2.3.15. Обо всех изменениях организационно-правовой формы, юридического адреса или иных реквизитов юридического лица уведомить Арендодателя в десятидневный срок.

### 3. ПЛАТЕЖИ И РАСЧЕТЫ ПО ДОГОВОРУ

3.1. При подписании Договора Арендатором вносится арендная плата за **1 квартал 2011 года** в сумме **56629,04 руб.** на расчетный счет Арендодателя, НДС в сумме **10193,23 руб.** на расчетный счет Управления Федерального казначейства по Владимирской области.

На момент заключения Договора расчетная сумма квартальной арендной платы составляет **66822,27 руб.** (в т.ч. НДС); расчетная сумма годовой арендной платы составляет **267289,06 руб.** (в т.ч. НДС).

Арендная плата по настоящему договору включает плату за пользование нежилыми помещениями, указанными в пункте 1.1. договора и местами общего пользования площадью 36,4 кв.м (часть помещений №№ 4, 5 на первом этаже здания; часть помещений №№ 3, 4, 17, 18, 20, 22 на втором этаже здания и часть помещений №№ 3, 4, 6, 14, 15, 16 на третьем этаже здания).

**Оплата производится арендатором ежеквартально, за каждый расчетный квартал не позднее 10 (десятого) числа первого месяца каждого квартала (см. таблицу).**

1 квартал 2011 г.	2 квартал 2011 г.	3 квартал 2011 г.	4 квартал 2011 г.
56629,04 руб. + 10193,23 руб. (НДС)			

Датой оплаты считается дата фактического поступления денежных средств на расчетный счет Арендодателя.

Сумму налога на добавленную стоимость Арендатор самостоятельно перечисляет в Управление Федерального казначейства по Владимирской области.

В последующие годы размер арендной платы определяется Арендодателем в соответствии с Методикой расчета арендной платы, утверждаемой Советом народных депутатов города Владимира.

3.2. Размер годовой арендной платы может быть пересмотрен Арендодателем в одностороннем порядке (но не чаще 1 раза в год) в соответствии с Методикой расчета арендной платы, утверждаемой Советом народных депутатов города Владимира, и принимается Арендатором в безусловном порядке.

При этом числовые показатели примененных в расчете коэффициентов могут быть изменены Арендодателем в одностороннем порядке только на основании данных технической инвентаризации, либо соответствующих решений Совета народных депутатов города Владимира.

3.3. При изменении размера арендной платы Арендодатель направляет Арендатору заказным письмом, либо вручает под расписку уведомление об изменении арендной платы, которое является неотъемлемой частью Договора.

3.4. Размер арендной платы по настоящему Договору не может быть пересмотрен Сторонами в сторону уменьшения.

### 4. ОТВЕТСТВЕННОСТЬ СТОРОН

4.1. Стороны несут ответственность за неисполнение или ненадлежащее исполнение условий настоящего Договора и принятых на себя обязательств в соответствии с действующим законодательством.

4.2. Любая из Сторон настоящего Договора, не исполнившая обязательства по Договору или исполнившая их ненадлежащим образом, несет ответственность за упомянутое при наличии вины (умысла или неосторожности).

4.3. В случае неуплаты Арендатором арендной платы в сроки, установленные настоящим Договором, начисляется пеня в размере 0,1 % с просроченной суммы за каждый день просрочки.

4.4. Если Арендатор не возвратил арендованное имущество после прекращения Договора, либо возвратил его несвоевременно, Арендодатель вправе потребовать уплаты Арендатором неустойки в размере двукратной арендной платы за все время просрочки.

4.5. За нарушение Арендатором обязательств, не имеющих денежного выражения – уплачивается другой Стороне штраф, составляющий 100 (сто) минимальных размеров оплаты труда, установленных законом на день уплаты штрафа.

4.6. Окончание срока действия настоящего Договора не освобождает стороны от ответственности за его нарушение.

Уплата штрафных санкций не освобождает виновную сторону от возмещения материального ущерба и выполнения обязательств по Договору.

4.7. Ответственность в форме уплаты штрафов, пени возникает всякий раз, когда имеет место нарушение выполнения условий настоящего Договора.

## 5. ИЗМЕНЕНИЕ, РАСТОРЖЕНИЕ И ПРОДЛЕНИЕ ДОГОВОРА

5.1. Изменение условий настоящего Договора, указанных в документации об аукционе или определенных на основании предложения победителя аукциона об условиях выполнения работ, которые необходимо выполнить в отношении муниципального имущества, права на которое передаются по настоящему Договору, по соглашению Сторон и в одностороннем порядке не допускается.

5.2. Арендодатель вправе в одностороннем порядке и без обращения в арбитражный суд полностью отказаться от исполнения обязательств по настоящему Договору в случаях, если Арендатор:

5.2.1. Пользуется имуществом с существенным нарушением условий договора или назначения имущества, либо с неоднократными нарушениями. Под неоднократным понимается такое количество нарушений, которое дает возможность сделать вывод о систематическом характере нарушений любых условий Договора аренды, в том числе и условий о сроках и размерах оплаты арендной платы.

5.2.2. Существенно ухудшает арендованное имущество.

5.2.3. Не внес арендной платы в течение трех месяцев после установленного Договором срока платежа.

5.2.4. Передал арендуемые помещения (строения) как в целом, так и по частям, в субаренду, или передал свои права и обязанности по Договору другим лицам без письменного разрешения Арендодателя.

5.2.5. Прекратил или приостановил деятельность, указанную в п.2.3.2. настоящего Договора, без согласия Арендодателя.

5.2.6. В течение длительного времени (более одного месяца) не использует переданное в аренду помещение.

5.2.7. Нарушил любой из пунктов 2.3.4. - 2.3.6, 2.3.8, 2.3.10, 2.3.13, 2.3.14, 6.1. настоящего Договора аренды.

В предусмотренных настоящим пунктом случаях Договор считается расторгнутым с момента получения Арендатором уведомления об отказе Арендодателя от исполнения Договора, направляемого в адрес Арендатора заказным письмом либо вручаемого под расписку.

5.3. Договор аренды может быть расторгнут досрочно судом по требованию Арендатора в случаях, предусмотренных статьей 620 Гражданского кодекса РФ.

5.4. По истечении срока, указанного в п.1.4 Договора, настоящий договор считается прекращенным. Заключение договора аренды на новый срок осуществляется по результатам проведения торгов.

## 6. ОСОБЫЕ УСЛОВИЯ.

6.1. Арендатор обязуется в течение 10 дней со дня подписания настоящего Договора:

- компенсировать Арендодателю расходы на организацию и проведение торгов в сумме \_\_\_\_\_ (\_\_\_\_\_) руб.

Указанные денежные средства перечисляются Арендатором в УФК по Владимирской области (Управление муниципальным имуществом г. Владимира л/с 03283004060); счет 40703810600081000040 в

ГРКЦ ГУ Банка России по Владимирской области БИК 041708001, ОКАТО 17401000000, ИНН 3302008241, КПП 332801001, КБК 86600000000000000226;

- перечислить на расчетный счет Арендодателя, указанный в разделе 8 настоящего договора аренды, денежную сумму, за которую было приобретено право аренды, в размере \_\_\_\_\_ (\_\_\_\_\_) руб.

## 7. ПРОЧИЕ УСЛОВИЯ

7.1. Стоимость неотделимых улучшений произведенных Арендатором без разрешения Арендодателя возмещению не подлежит.

Условия и порядок возмещения Арендатору стоимости неотделимых улучшений арендованного имущества, произведенных с согласия арендодателя, определяются Порядком согласования производства капитального ремонта и иных неотделимых улучшений арендуемых объектов муниципального нежилого фонда и возмещения затрат на их проведение, утвержденным Советом народных депутатов города Владимира.

7.2. Размещение рекламы на наружной части арендуемого помещения должно быть согласовано в установленном порядке.

7.3. Размещение средств наружной рекламы на фасаде и торцах здания в соответствии с Правилами распространения наружной рекламы на территории города Владимира, с Арендатором не согласовывается.

7.4. Любое уведомление, либо извещение по данному Договору, дается в письменной форме в виде телекса, факсимильного сообщения, письма по электронной почте или отправляется заказным письмом получателю по его юридическому адресу. Уведомление считается данным в день отправления сообщения или почтового отправления.

7.5. Обо всех изменениях в платежных и почтовых реквизитах Стороны обязаны немедленно извещать друг друга. Действия, совершенные по старым адресам и счетам до получения уведомлений об их изменении, засчитываются в исполнение обязательств.

7.6. Любая договоренность между Сторонами, влекущая за собой новые обстоятельства, не предусмотренные настоящим договором, считается действительной, если она подтверждена Сторонами в письменной форме в виде дополнительного соглашения.

7.7. Арендатор осмотрел передаваемое ему в аренду имущество и ознакомился с его техническим состоянием.

Подписывая настоящий Договор, Стороны подтверждают, что все вопросы между ними разрешены и претензий друг к другу у них не имеется. Действия Сторон, оформленные настоящим Договором, соответствуют их действительной воле.

Настоящий Договор содержит весь объем соглашений между Сторонами в отношении предмета настоящего Договора, отменяет и делает недействительными все другие обязательства или представления, которые могли быть приняты или сделаны Сторонами, будь то в устной или письменной форме, до заключения настоящего Договора.

7.8. Взаимоотношения сторон, не урегулированные настоящим Договором, регламентируются действующим законодательством РФ.

7.9. Настоящий договор составлен в трех экземплярах, имеющих одинаковую юридическую силу, по одному для каждой стороны, один – для регистрирующего органа.

## 8. ЮРИДИЧЕСКИЕ АДРЕСА СТОРОН

**Арендодатель:** Управление муниципальным имуществом г. Владимира

Юридический адрес: 600005, г. Владимир, Октябрьский проспект, д.47

УФК по Владимирской области (Управление муниципальным имуществом г. Владимира);

счет 40101810800000010002 в ГРКЦ ГУ Банка России по Владимирской области

БИК 041708001, ОКАТО 17401000000, КБК 866 111 050 34 04 0000 120

ИНН 3302008241, КПП 332801001

**Арендатор:** \_\_\_\_\_

Юридический адрес: \_\_\_\_\_

К настоящему договору прилагаются:

- 1) акт приема-передачи;
- 2) расчет арендной платы;
- 3) кадастровый паспорт помещения;

**ПОДПИСИ СТОРОН:**

**От Арендодателя**

**От Арендатора**

---

---

М.П.

М.П.

**А К Т**  
**передачи помещений муниципального нежилого фонда**

01 января 2011 г.

г.Владимир

В соответствии с договором аренды нежилых помещений от \_\_\_\_\_ 2010 г. N \_\_\_\_\_ "Арендодатель" Управление муниципальным имуществом г. Владимира сдает нежилые помещения в аренду, а "Арендатор" – \_\_\_\_\_ принимает в аренду нежилые помещения по адресу: **г.Владимир, ул.Соколова-Соколенка, д.3-а**, общей площадью **149,0 кв.м**, а именно: помещения №№ 1, 2, 8-11, 19 по плану второго этажа здания и помещения №№ 1, 5, 7, 11, 13 по плану третьего этажа здания (инвентарный номер 17:401:002:001181210:0001:20000, помещение литеры А согласно кадастровому паспорту от 06.10.2010) для размещения организации жилищно-коммунального хозяйства, выполняющей работы по управлению жилым фондом.

На момент подписания акта сдаваемые в аренду нежилые помещения и инженерные коммуникации в них находятся в удовлетворительном состоянии.

Претензий по передаваемому объекту у Арендатора не имеется.

Настоящий акт является неотъемлемой частью договора аренды.

**ПОДПИСИ СТОРОН:**

От Арендодателя

\_\_\_\_\_

От Арендатора

\_\_\_\_\_

## РАСЧЕТ АРЕНДНОЙ ПЛАТЫ ЗА НЕЖИЛОЕ ПОМЕЩЕНИЕ

По адресу: Соколова-Соколенка, 3А, лит.А  
Арендатор: ---  
Общая площадь здания: 680.1  
Расчетная площадь: 185.4

Расчет годовой амортизации :  $Am = Cб(п) * Нам$

Расчет  $Cб(п)$  :  $Cб(п) = (\text{восстановительная инвентарная стоимость}) / So$

$$Cб(п) = 40732 * 43 / 680.1 = 2575.32$$
$$Am = 2575.32 * 0.012 = 30.90$$

Расчет рентной платы :  $Рп = Cб(и) * Kк * A * Kг$

$Kк = 1$  - коэффициент комфортности  
 $A = 1$  - базовый коэффициент  
 $Kг = 2$  - коэффициент градостроения

Расчет  $Cб(и)$  :  $Cб(и) = (\text{действительная инвентарная стоимость}) / So$

$$Cб(и) = 33400 * 43 / 680.1 = 2111.75$$
$$Рп = 2111.75 * 1 * 1 * 2 = 4223.50$$

Арендная плата за 1 кв.м площади, расположенной на отметке 0 и выше без Q :

$$A01 = [(Am + Hкр + Рп) * Jкор] / 1000$$
$$A01 = (30.90 + 1536 + 4223.50) * 211 / 1000 = 1221.77$$

$Jкор = 211$  - корректирующий коэффициент  
 $Hкр = 1536$  - накопления на капитальный ремонт

Годовая арендная плата за помещение, распол. на отм. 0 и выше без Q :

Апл(без под.) =  $A01 * S$  (без подвала)

$$Апл(\text{без подвала}) = 1221.77 * 185.40 = 226516.16$$

Квартальный платеж в бюджет (без НДС) + НДС (18%) :

Первый платеж :	(25%)	56629.04	+	10193.23
Второй платеж :	(25%)	56629.04	+	10193.23
Третий платеж :	(25%)	56629.04	+	10193.23
Четвертый платеж :	(25%)	56629.04	+	10193.23

Исполнитель : Бугорков (тел. 35-35-48)

# КАДАСТРОВЫЙ ПАСПОРТ

## помещения

Лист № 1 всего листов 3Дата 06.10.2010

Кадастровый номер \_\_\_\_\_

Инвентарный номер (ранее присвоенный учетный номер) \_\_\_\_\_

17:401:002:001181210:0001:20000**1. Описание объекта недвижимого имущества**

1.1. Кадастровый номер здания (сооружения), в котором расположено помещение \_\_\_\_\_

1.2. Этаж (этажи), на котором расположено помещение 2,31.3. Общая площадь помещения 149.0

1.4. Адрес (местоположение): \_\_\_\_\_

Субъект Российской Федерации	Владимирская область	
Район		
Муниципальное образование	тип	город
	наименование	Владимир
Населенный пункт	тип	
	наименование	
Улица (проспект, переулок и т.д.)	тип	улица
	наименование	Соколова-Соколенка
Номер дома	3а	
Номер корпуса		
Номер строения		
Литера	А	
Номер помещения (квартиры)		
Иное описание местоположения		

1.5. Назначение помещения нежилое*(жилое, нежилое)*

1.6. Вид помещения в многоквартирном доме \_\_\_\_\_

*(комната, квартира)*

1.7. Номер помещения на поэтажном плане \_\_\_\_\_

1,2,8,9,10,11,19 - 2 эт; 1,5,7,11,13 - 3 эт.

1.8. Предыдущие кадастровые (условные) номера объекта недвижимого имущества: \_\_\_\_\_


1.9. Примечание: Составлено по данным технической инвентаризации по состоянию на 05.10.10 г.

1.10 ФГУП "РОСТЕХИНВЕНТАРИЗАЦИЯ - ФЕДЕРАЛЬНОЕ БТИ" Владимирский филиал

Свидетельство об аккредитации серия РН-1 № 000364 от 14.12.2007 г.

*(наименование, наименование организации)*

И.о. начальника отдела ТИОН

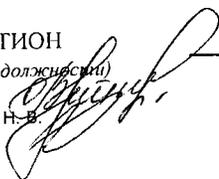*(полное наименование должности)*исп. Птицына О. В.  
рук.гр. Заворотная Н. В.



Пустовойтенко С.К.

*(инициалы, фамилия)*





# КАДАСТРОВЫЙ ПАСПОРТ ПОМЕЩЕНИЯ

Лист № 3 всего листов 3

Кадастровый номер \_\_\_\_\_

Инвентарный номер (ранее присвоенный учетный номер) 17:401:002:001181210:0001:20000

## 2. План расположения помещения на этаже 3

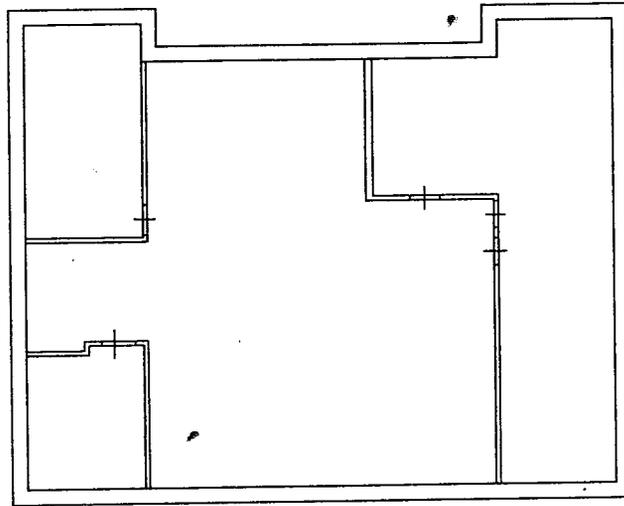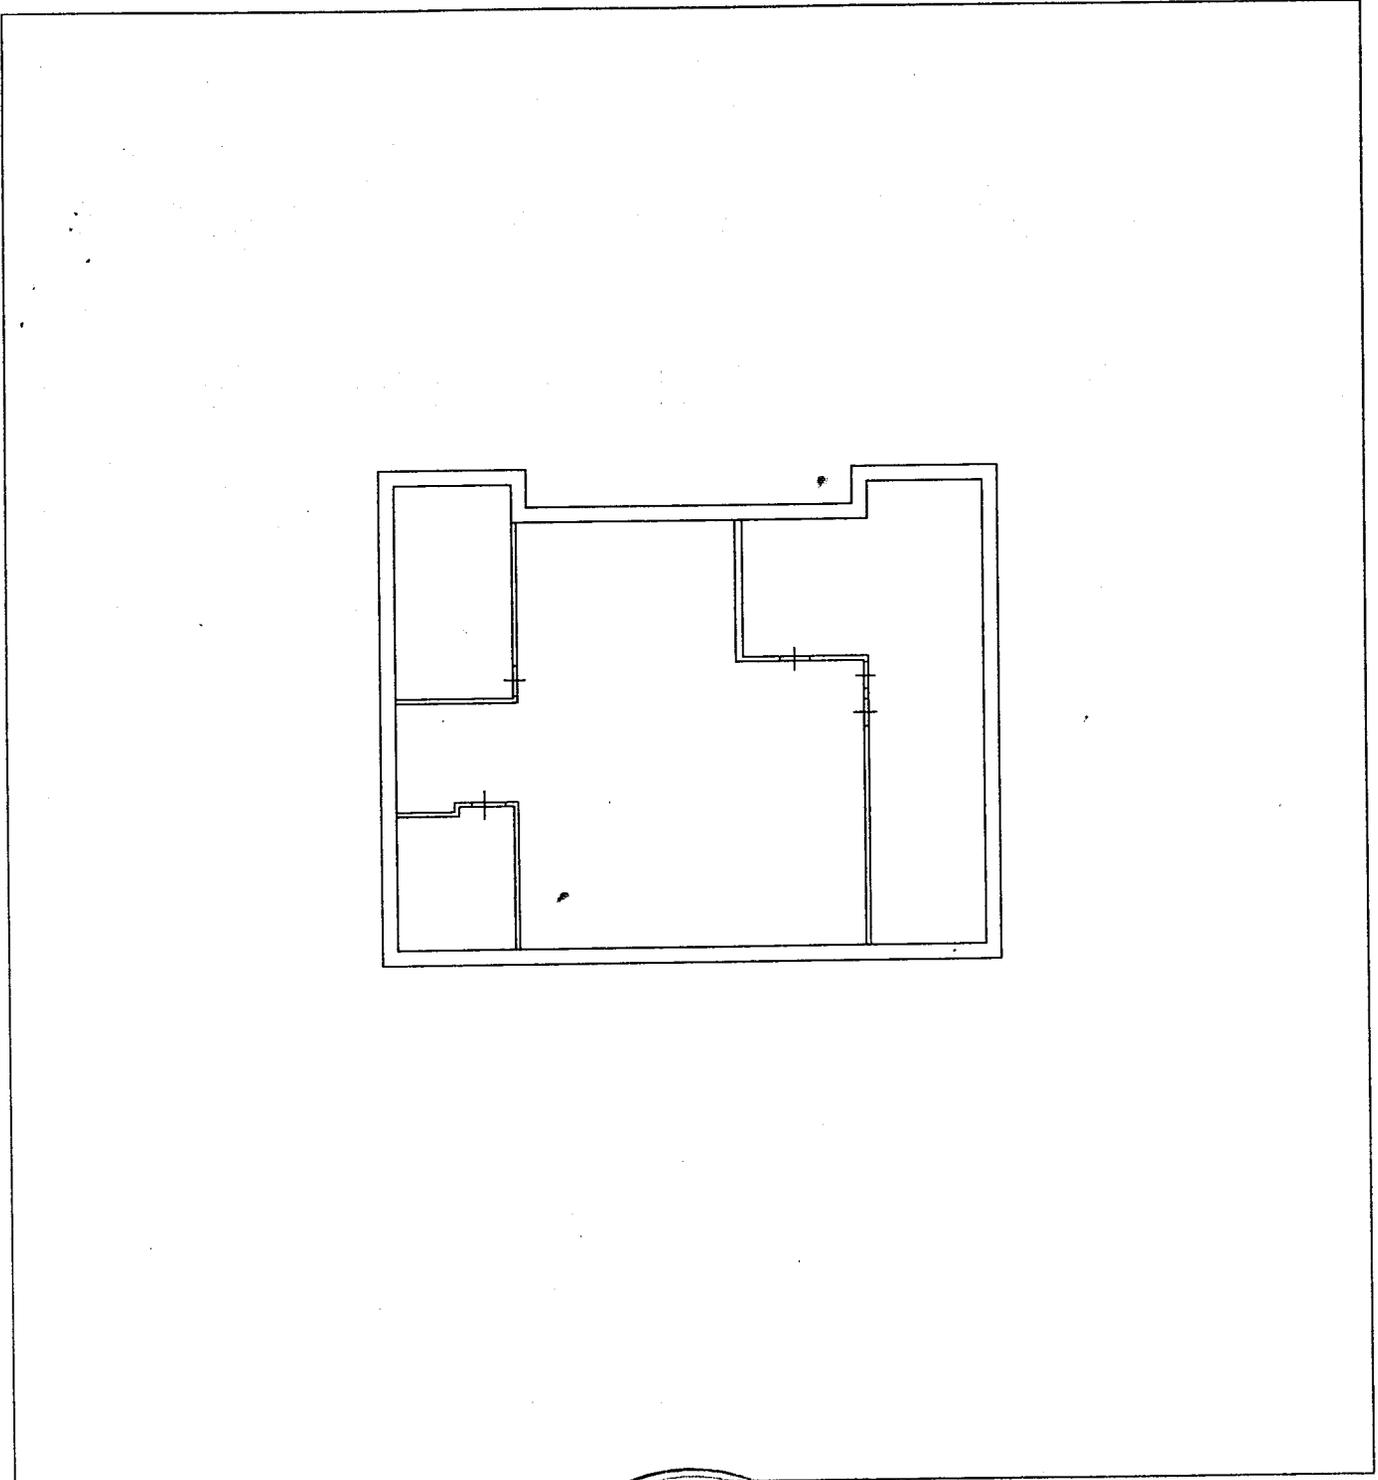

Масштаб 1: 200

И.о. начальника отдела ТИОН  
(полное наименование должности)



Пустовойтенко С.К.  
(инициалы, фамилия)



# ДОГОВОР № \_\_\_\_\_

## аренды нежилых помещений (зданий, сооружений), являющихся муниципальной собственностью

г. Владимир

\_\_\_\_\_ 2010 г.

Управление муниципальным имуществом г. Владимира (ОГРН 1033302008233), именуемое в дальнейшем «Арендодатель», в лице начальника управления Шиш Дмитрия Николаевича, действующего на основании Положения об Управлении, Муниципальное учреждение «Управление административными зданиями администрации г.Владимира», именуемое в дальнейшем «Балансодержатель», в лице директора Дубенкова Николая Ивановича, действующего на основании Устава и \_\_\_\_\_, именуемое в дальнейшем «Арендатор», в лице \_\_\_\_\_, действующего на основании \_\_\_\_\_, в соответствии с протоколом от \_\_\_\_\_ 2010 года, заключили настоящий договор о нижеследующем:

### 1. ОБЩИЕ УСЛОВИЯ

1.1. Арендодатель при участии Балансодержателя передает, а Арендатор принимает в аренду нежилые помещения, расположенные по адресу:

**г. Владимир, Октябрьский проспект, д.47 (план сдаваемых в аренду помещений прилагается).**

Указанные нежилые помещения являются муниципальной собственностью и передаются Арендатору для размещения информационно-рекламных стендов.

Общая площадь сдаваемых в аренду помещений составляет **6,0 кв.м** (часть помещения № 12 по плану первого этажа здания, часть помещения № 28 по плану второго этажа здания, часть помещения № 28 по плану третьего этажа здания, часть помещения № 25 по плану четвертого этажа здания).

Общая площадь всего здания составляет **6366,0 кв.м.**

1.2. Передача нежилых помещений осуществляется по акту приема-передачи, подписываемому сторонами Договора и являющемуся Приложением № 1 к нему.

После подписания акта приема-передачи Арендатор получает право пользоваться имуществом в соответствии его целевым назначением.

С этого же момента на Арендатора переходит риск случайной гибели или случайного повреждения полученного им в аренду имущества и Арендатор несет все расходы по поддержанию имущества в надлежащем порядке.

1.3. Сумма годовой арендной платы по Договору составляет **34061,45 руб.** (в т.ч. НДС). Расчет арендной платы производится по «Методике расчета арендной платы за нежилые помещения», утвержденной решением Владимирского городского Совета народных депутатов от 24.10.2002 № 170.

1.4. Срок действия договора устанавливается с **01 января 2011 года по 29 декабря 2011 года.**

1.5. В соответствии со п.2 ст.425 Гражданского кодекса Российской Федерации условия настоящего Договора аренды, в том числе в части внесения арендной платы за пользование нежилыми помещениями, применяются к отношениям Сторон, возникшим с даты подписания акта приема-передачи нежилых помещений.

### 2. ОБЯЗАННОСТИ СТОРОН

2.1. Арендодатель обязуется:

2.1.1. При участии Балансодержателя передать в аренду нежилые помещения Арендатору по акту приема-передачи с указанием технического состояния и типовой характеристики помещений.

2.1.2. Оказывать в период действия Договора аренды Арендатору консультационную, информационную и иную помощь в целях наиболее эффективного и грамотного использования Арендатором помещений, переданных ему во временное владение и пользование по настоящему Договору аренды.

2.1.3. В случае прекращения настоящего Договора по основаниям, предусмотренным действующим законодательством Российской Федерации или настоящим Договором, в течение 3-х рабочих дней совместно с Балансодержателем принять нежилые помещения от Арендатора по акту приема

передачи в состоянии, в котором соответствующее имущество было предоставлено Арендатору, с учетом нормативного износа и улучшений имущества, произведенных в соответствии с условиями настоящего Договора и согласованных Арендодателем.

2.2. Арендодатель не отвечает за недостатки сданного в аренду имущества, которые были им оговорены при заключении Договора аренды или были заранее известны Арендатору, либо должны были быть обнаружены Арендатором во время осмотра имущества или проверки его исправности при заключении Договора или передаче имущества в аренду.

2.3. **Балансодержатель** обязуется:

2.3.1. Одновременно с подписанием настоящего Договора предоставить соответствующие помещения Арендатору по приемо-сдаточному акту.

2.3.2. В случае аварий, происшедших не по вине Арендатора оказывать необходимое содействие по устранению последствий.

2.3.3. При несвоевременной оплате Арендатором коммунальных и эксплуатационных услуг проинформировать Арендодателя для принятия соответствующих мер в течение 20 дней после истечения срока оплаты.

2.4. **Арендатор** обязуется:

2.4.1. Использовать нежилые помещения в строгом соответствии с условиями настоящего Договора.

2.4.2. Соблюдать в арендуемых помещениях санитарные, технические, противопожарные и иные требования, предъявляемые к пользованию нежилыми помещениями, эксплуатировать недвижимое имущество в соответствии с принятыми нормами эксплуатации.

Примечание: при отсутствии у арендатора специальных ремонтно-эксплуатационных служб профилактическое обслуживание и текущий ремонт инженерно-технических коммуникаций в арендуемых помещениях производится соответствующими жилищно-коммунальными службами по договору с Арендатором за счет его средств.

2.4.3. Самостоятельно или за свой счет осуществлять уход за прилегающей к арендуемым помещениям территорией и вести те работы по помещениям, которые предусмотрены настоящим Договором.

В двухнедельный срок после подписания настоящего Договора:

- заключить отдельный договор со специализированным предприятием по уборке твердых бытовых отходов на территории, непосредственно примыкающей к помещению;
- заключить договоры на коммунальные услуги и эксплуатационное обслуживание;
- обратиться в Управление земельными ресурсами г.Владимира с заявлением об оформлении соответствующих земельно-правовых документов на земельный участок.

2.4.4. Своевременно и в полном объеме вносить арендную плату за нежилые помещения, плату за коммунальные и эксплуатационные услуги.

2.4.5. Не производить перепланировок, переоборудования, реконструкцию, капитальный ремонт арендуемых помещений, а также других неотделимых улучшений арендованного имущества, вызываемых потребностями Арендатора без письменного разрешения Арендодателя и Балансодержателя.

2.4.6. Обеспечивать представителям Арендодателя и Балансодержателя доступ в арендуемые помещения для их осмотра и проверки соблюдения условий настоящего Договора.

Обеспечивать доступ специалистов Балансодержателя в занимаемое помещение для технического обслуживания инженерных сетей и коммуникаций занимаемого помещения, связанного с общей эксплуатацией здания.

При наличии в помещении инженерных коммуникаций в случае возникновения аварийных ситуаций – обеспечивать незамедлительный доступ в помещение работников ремонтно-эксплуатационных организаций и аварийно-технических служб.

2.4.7. Не заключать договоры и не вступать в сделки, следствием которых является или может являться какое-либо обременение предоставленных Арендатору по Договору имущественных прав, в частности, переход их к иному лицу (договоры субаренды, договоры залога, безвозмездного пользования, внесение права на аренду Объекта или его части в уставный капитал предприятия и др.) без письменного разрешения Арендодателя.

2.4.8. Освободить помещения в связи с аварийным состоянием конструкций зданий (или его части), постановкой здания на капитальный ремонт или его ликвидацией по градостроительным соображениям по требованию Арендодателя в десятидневный срок.

2.4.9. Поддерживать имущество в исправном состоянии, производить за свой счет текущий ремонт и нести расходы на содержание имущества. Самостоятельно или за свой счет принимать необходимые меры для обеспечения функционирования всех инженерных систем занимаемого помещения. Не совершать действий, приводящих к ухудшению качественных характеристик арендованного имущества.

2.4.10. Незамедлительно информировать Арендодателя и Балансодержателя обо всех чрезвычайных ситуациях с арендуемым имуществом, а также о приостановлении эксплуатации, запрете на эксплуатацию имущества, вынесенном государственными надзорными органами, или ином событии, в результате которого стало невозможным дальнейшее использование имущества либо его части, и своевременно принимать все возможные меры по возобновлению его эксплуатации и предотвращению угрозы дальнейшего разрушения или повреждения имущества.

2.4.11. В случае прекращения настоящего Договора по основаниям, предусмотренным действующим законодательством Российской Федерации или настоящим Договором, в течение 3-х рабочих дней вернуть нежилые помещения Арендодателю и Балансодержателю по акту приема передачи в состоянии, в котором соответствующее имущество было предоставлено Арендатору, с учетом нормативного износа и улучшений имущества, произведенных в соответствии с условиями настоящего Договора и согласованных Арендодателем и Балансодержателем.

Арендатор обязуется при этом подготовить имущество к передаче Арендодателю и Балансодержателю, составить акт приема-передачи и представить его на подписание.

Если при возврате имущества будут обнаружены и отражены в акте приема-передачи недостатки, свидетельствующие об ухудшении имущества, не связанные с нормативным износом, Арендатор обязан возместить убытки.

2.4.12. Поддерживать фасад здания, в котором арендуются помещения, в надлежащем порядке и осуществлять его ремонт в установленные Балансодержателем сроки, либо по требованию Балансодержателя оплачивать долю в ремонте фасада, пропорциональную доле площади занимаемых Арендатором помещений в общей площади здания.

2.4.13. Не осуществлять в арендуемых помещениях и на прилегающем земельном участке работы без разрешения соответствующих компетентных органов (архитектурно-градостроительных, пожарных, санитарных, природоохранных и других органов), для проведения которых требуется соответствующее разрешение.

2.4.14. Обо всех изменениях организационно-правовой формы, юридического адреса или иных реквизитов юридического лица уведомить Арендодателя и Балансодержателя в десятидневный срок.

### 3. ПЛАТЕЖИ И РАСЧЕТЫ ПО ДОГОВОРУ

3.1. При подписании Договора Арендатором вносится арендная плата за **1 квартал 2011 года** в сумме **7216,41 руб.** на расчетный счет Арендодателя, **НДС** в сумме **1298,95 руб.** на расчетный счет Управления Федерального казначейства по Владимирской области.

На момент заключения Договора расчетная сумма квартальной арендной платы составляет **8515,39 руб.** (в т.ч. НДС); расчетная сумма годовой арендной платы по Договору составляет **34061,45 руб.** (в т.ч. НДС).

**Оплата производится арендатором ежеквартально, за каждый расчетный квартал не позднее 10 (десятого) числа первого месяца каждого квартала (см. таблицу).**

1 квартал 2011 г.	2 квартал 2011 г.	3 квартал 2011 г.	4 квартал 2011 г.
7216,41 руб. + 1298,95 руб. (НДС)			

Датой оплаты считается дата фактического поступления денежных средств на расчетный счет Арендодателя.

Сумму налога на добавленную стоимость Арендатор самостоятельно перечисляет в Управление Федерального казначейства по Владимирской области.

В последующие годы размер арендной платы определяется Арендодателем в соответствии с Методикой расчета арендной платы, утверждаемой Советом народных депутатов города Владимира.

3.2. Размер годовой арендной платы может быть пересмотрен Арендодателем в одностороннем порядке (но не чаще 1 раза в год) в соответствии с Методикой расчета арендной платы, утверждаемой Советом народных депутатов города Владимира, и принимается Арендатором в безусловном порядке.

При этом числовые показатели примененных в расчете коэффициентов могут быть изменены Арендодателем в одностороннем порядке только на основании данных технической инвентаризации, либо соответствующих решений Совета народных депутатов города Владимира.

3.3. При изменении размера арендной платы Арендодатель направляет Арендатору заказным письмом, либо вручает под расписку уведомление об изменении арендной платы, которое является неотъемлемой частью Договора.

3.4. Размер арендной платы по настоящему Договору не может быть пересмотрен Сторонами в сторону уменьшения.

#### 4. ОТВЕТСТВЕННОСТЬ СТОРОН

4.1. Стороны несут ответственность за неисполнение или ненадлежащее исполнение условий настоящего Договора и принятых на себя обязательств в соответствии с действующим законодательством.

4.2. Любая из Сторон настоящего Договора, не исполнившая обязательства по Договору или исполнившая их ненадлежащим образом, несет ответственность за упомянутое при наличии вины (умысла или неосторожности).

4.3. В случае неуплаты Арендатором арендной платы в сроки, установленные настоящим Договором, начисляется пеня в размере 0,1 % с просроченной суммы за каждый день просрочки.

4.4. Если Арендатор не возвратил арендованное имущество после прекращения Договора, либо возвратил его несвоевременно, Арендодатель вправе потребовать уплаты Арендатором неустойки в размере двукратной арендной платы за все время просрочки.

4.5. За нарушение Арендатором обязательств, не имеющих денежного выражения – уплачивается другой Стороне штраф, составляющий 100 (сто) минимальных размеров оплаты труда, установленных законом на день уплаты штрафа.

4.6. Окончание срока действия настоящего Договора не освобождает стороны от ответственности за его нарушение.

Уплата штрафных санкций не освобождает виновную сторону от возмещения материального ущерба и выполнения обязательств по Договору.

4.7. Ответственность в форме уплаты штрафов, пени возникает всякий раз, когда имеет место нарушение выполнения условий настоящего Договора.

#### 5. ИЗМЕНЕНИЕ, РАСТОРЖЕНИЕ И ПРОДЛЕНИЕ ДОГОВОРА

5.1. Изменение условий настоящего Договора, указанных в документации об аукционе или определенных на основании предложения победителя аукциона об условиях выполнения работ, которые необходимо выполнить в отношении муниципального имущества, права на которое передаются по настоящему Договору, по соглашению Сторон и в одностороннем порядке не допускается.

5.2. Арендодатель вправе в одностороннем порядке и без обращения в арбитражный суд полностью отказаться от исполнения обязательств по настоящему Договору в случаях, если Арендатор:

5.2.1. Пользуется имуществом с существенным нарушением условий договора или назначения имущества, либо с неоднократными нарушениями. Под неоднократным понимается такое количество нарушений, которое дает возможность сделать вывод о систематическом характере нарушений любых условий Договора аренды, в том числе и условий о сроках и размерах оплаты арендной платы.

5.2.2. Существенно ухудшает арендованное имущество.

5.2.3. Не внес арендной платы в течение трех месяцев после установленного Договором срока платежа.

5.2.4. Передал арендуемые помещения (строения) как в целом, так и по частям, в субаренду, или передал свои права и обязанности по Договору другим лицам без письменного разрешения Арендодателя.

5.2.5. В течение длительного времени (более одного месяца) не использует переданное в аренду помещение.

5.2.6. Нарушил любой из пунктов 2.4.3. - 2.4.5, 2.4.7., 2.4.9., 2.4.12, 2.4.13., 6.1 настоящего Договора аренды.

В предусмотренных настоящим пунктом случаях Договор считается расторгнутым с момента получения Арендатором уведомления об отказе Арендодателя от исполнения Договора, направляемого в адрес Арендатора заказным письмом либо вручаемого под расписку.

5.3. Договор аренды может быть расторгнут досрочно судом по требованию Арендатора в случаях, предусмотренных статьей 620 Гражданского кодекса РФ.

5.4. По истечении срока, указанного в п.1.4 Договора, настоящий договор считается прекращенным. Заключение договора аренды на новый срок осуществляется по результатам проведения торгов.

#### 6. ОСОБЫЕ УСЛОВИЯ

6.1. Арендатор обязуется в течение 10 дней со дня подписания настоящего Договора:

- компенсировать Арендодателю расходы на организацию и проведение торгов в сумме \_\_\_\_\_ ( \_\_\_\_\_ ) руб.

Указанные денежные средства перечисляются Арендатором в УФК по Владимирской области (Управление муниципальным имуществом г. Владимира л/с 03283004060); счет 40703810600081000040 в ГРКЦ ГУ Банка России по Владимирской области БИК 041708001, ОКАТО 17401000000, ИНН 3302008241, КПП 332801001, КБК 8660000000000000226;

- перечислить на расчетный счет Арендодателя, указанный в разделе 8 настоящего договора аренды, денежную сумму, за которую было приобретено право аренды, в размере \_\_\_\_\_ (\_\_\_\_\_) руб.

## 7. ПРОЧИЕ УСЛОВИЯ

7.1. Стоимость неотделимых улучшений произведенных Арендатором без разрешения Арендодателя и Балансодержателя возмещению не подлежит.

Условия и порядок возмещения Арендатору стоимости неотделимых улучшений арендованного имущества, произведенных с согласия арендодателя, определяются Порядком согласования производства капитального ремонта и иных неотделимых улучшений арендуемых объектов муниципального нежилого фонда и возмещения затрат на их проведение, утвержденным Советом народных депутатов города Владимира.

7.2. Размещение рекламы на наружной части арендуемого помещения должно быть согласовано в установленном порядке.

7.3. Размещение средств наружной рекламы на фасаде и торцах здания в соответствии с Правилами распространения наружной рекламы на территории города Владимира, с Арендатором не согласовывается.

7.4. Любое уведомление, либо извещение по данному Договору, дается в письменной форме в виде телекса, факсимильного сообщения, письма по электронной почте или отправляется заказным письмом получателю по его юридическому адресу. Уведомление считается данным в день отправления сообщения или почтового отправления.

7.5. Обо всех изменениях в платежных и почтовых реквизитах Стороны обязаны немедленно извещать друг друга. Действия, совершенные по старым адресам и счетам до получения уведомлений об их изменении, засчитываются в исполнение обязательств.

7.6. Любая договоренность между Сторонами, влекущая за собой новые обстоятельства, не предусмотренные настоящим договором, считается действительной, если она подтверждена Сторонами в письменной форме в виде дополнительного соглашения.

7.7. Арендатор осмотрел передаваемое ему в аренду имущество и ознакомился с его техническим состоянием.

Подписывая настоящий Договор, Стороны подтверждают, что все вопросы между ними разрешены и претензий друг к другу у них не имеется. Действия Сторон, оформленные настоящим Договором, соответствуют их действительной воле.

Настоящий Договор содержит весь объем соглашений между Сторонами в отношении предмета настоящего Договора, отменяет и делает недействительными все другие обязательства или представления, которые могли быть приняты или сделаны Сторонами, будь то в устной или письменной форме, до заключения настоящего Договора.

7.8. Взаимоотношения сторон, не урегулированные настоящим Договором, регламентируются действующим законодательством РФ.

7.9. Настоящий договор составлен в трех экземплярах, имеющих одинаковую юридическую силу (по одному для каждой стороны).

## 8. ЮРИДИЧЕСКИЕ АДРЕСА СТОРОН

**Арендодатель:** Управление муниципальным имуществом г. Владимира

Юридический адрес: 600005, г. Владимир, Октябрьский проспект, д.47

УФК по Владимирской области (Управление муниципальным имуществом г. Владимира);

счет 40101810800000010002 в ГРКЦ ГУ Банка России по Владимирской области

БИК 041708001, ОКАТО 17401000000, КБК 866 111 050 34 04 0000 120

ИНН 3302008241, КПП 332801001

**Балансодержатель:** Муниципальное учреждение «Управление административными зданиями администрации г.Владимира»

Юридический адрес: г.Владимир, ул.Кирова, д.20

**Арендатор:**

Юридический адрес: \_\_\_\_\_

К настоящему договору прилагаются:

- 1) акт приема-передачи;
- 2) расчет арендной платы;
- 3) выкопировка из технического паспорта здания с указанием арендуемых площадей.

**ПОДПИСИ СТОРОН:**

**От Арендодателя**

**От Балансодержателя**

**От Арендатора**

\_\_\_\_\_  
М.П.

\_\_\_\_\_  
М.П.

\_\_\_\_\_  
М.П.

Приложение N 1  
к договору аренды от  
\_\_\_\_\_ 2010 г. N \_\_\_\_\_

**А К Т**  
**передачи помещений муниципального нежилого фонда**

01 января 2011 г.

г. Владимир

В соответствии с договором аренды нежилых помещений от \_\_\_\_\_ 2010 г. N \_\_\_\_\_ “Арендодатель” **Управление муниципальным имуществом г. Владимира** при участии «Балансодержателя» - **Муниципального учреждения «Управление административными зданиями администрации г.Владимира»** сдает нежилые помещения в аренду, а “Арендатор” – \_\_\_\_\_ принимает в аренду нежилые помещения по адресу: **г. Владимир, Октябрьский проспект, д.47** общей площадью **6,0 кв. м** (часть помещения № 12 по плану первого этажа здания, часть помещения № 28 по плану второго этажа здания, часть помещения № 28 по плану третьего этажа здания, часть помещения № 25 по плану четвертого этажа здания) для **размещения информационно-рекламных стендов.**

На момент подписания акта сдаваемые в аренду нежилые помещения и инженерные коммуникации в них находятся в удовлетворительном состоянии.

Претензий по передаваемому объекту у Арендатора не имеется.  
Настоящий акт является неотъемлемой частью договора аренды.

**ПОДПИСИ СТОРОН:**

От Арендодателя

От Балансодержателя

От Арендатора

\_\_\_\_\_

\_\_\_\_\_

\_\_\_\_\_

Приложение № 2  
к Договору аренды

**РАСЧЕТ АРЕНДНОЙ ПЛАТЫ ЗА НЕЖИЛОЕ ПОМЕЩЕНИЕ**

По адресу: Октябрьский, 47  
Арендатор: ---  
Общая площадь здания: 6366  
Расчетная площадь: 6

Расчет годовой амортизации :  $A_m = C_b(n) * N_{am}$   
Расчет  $C_b(n)$  :  $C_b(n) = (\text{восстановительная инвентарная стоимость}) / S_o$

$$C_b(n) = 789407 * 43 / 6366 = 5332.16$$
$$A_m = 5332.16 * 0.012 = 63.99$$

Расчет рентной платы :  $R_p = C_b(i) * K_k * A * K_g$

$K_k = 1$  - коэффициент комфортности  
 $A = 1.6$  - базовый коэффициент  
 $K_g = 3.5$  - коэффициент градостроения

Расчет  $C_b(i)$  :  $C_b(i) = (\text{действительная инвентарная стоимость}) / S_o$

$$C_b(i) = 560479 * 43 / 6366 = 3785.83$$
$$R_p = 3785.83 * 1 * 1.6 * 3.5 = 21200.65$$

Арендная плата за 1 кв.м площади, расположенной на отметке 0 и выше без Q :

$$A_{01} = [ ( A_m + N_{kr} + R_p ) * J_{kor} ] / 1000$$
$$A_{01} = ( 63.99 + 1536 + 21200.65 ) * 211 / 1000 = 4810.94$$

$J_{kor} = 211$  - корректирующий коэффициент  
 $N_{kr} = 1536$  - накопления на капитальный ремонт

Годовая арендная плата за помещение, распол. на отм. 0 и выше без Q :  
 $A_{пл}(\text{без под.}) = A_{01} * S$  (без подвала)

$$A_{пл}(\text{без подвала}) = 4810.94 * 6.00 = 28865.64$$


Квартальный платеж в бюджет (без НДС) + НДС (18%) :

Первый платеж :	(25%)	7216.41	+	1298.95
Второй платеж :	(25%)	7216.41	+	1298.95
Третий платеж :	(25%)	7216.41	+	1298.95
Четвертый платеж :	(25%)	7216.41	+	1298.95

Исполнитель : Бугорков (тел. 35-35-48)

Полный план  
 стр. 4 А  
 г. Владимир ул. Октябрьский пр-т  
 д. 2

Этаж « I »

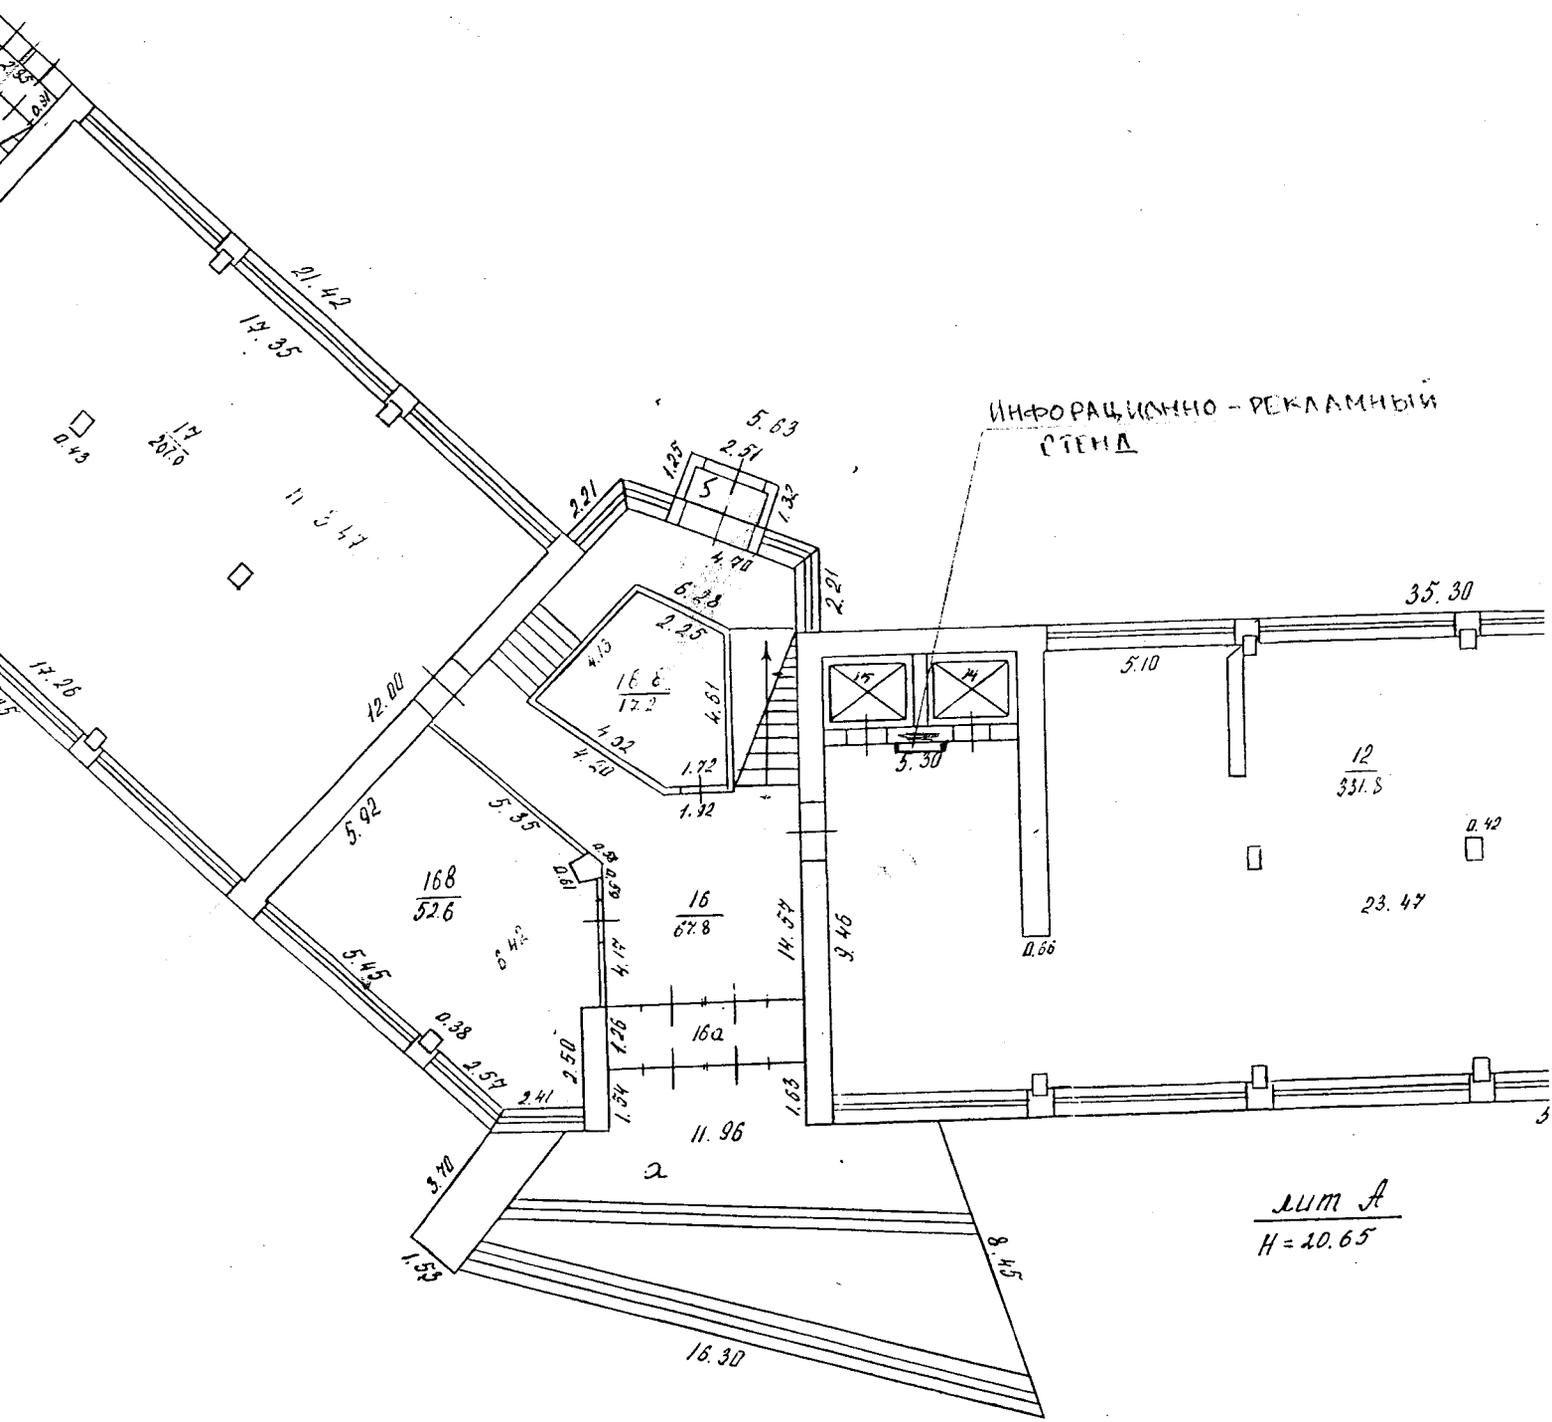


Лит А  
 Н = 20.65

Масштаб 1:200




ПОВТОРНЫЙ  
 Строительный план «А»  
 п. Владимир, Октябрьский пр-кт  
 д. № 47

План « III » эта

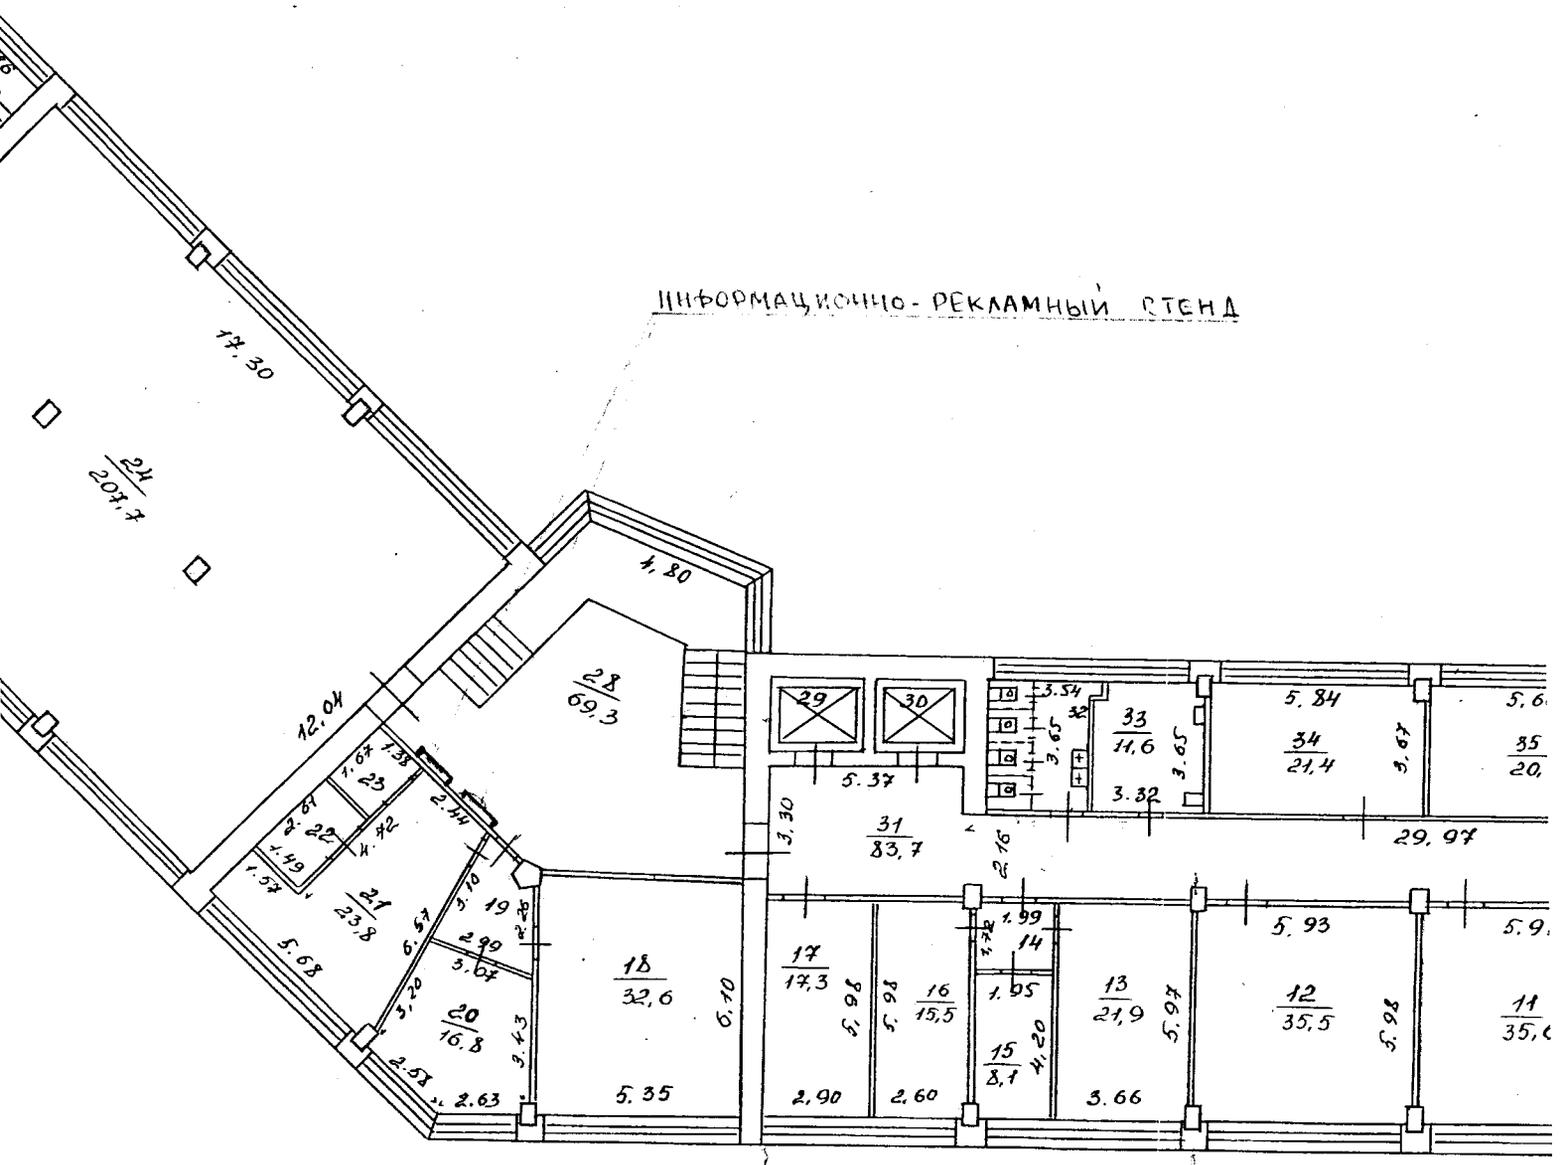

Проектный лист № А  
 г. Владимир, Октябрьский пр-кт  
 д. № 47

План « IV » Б

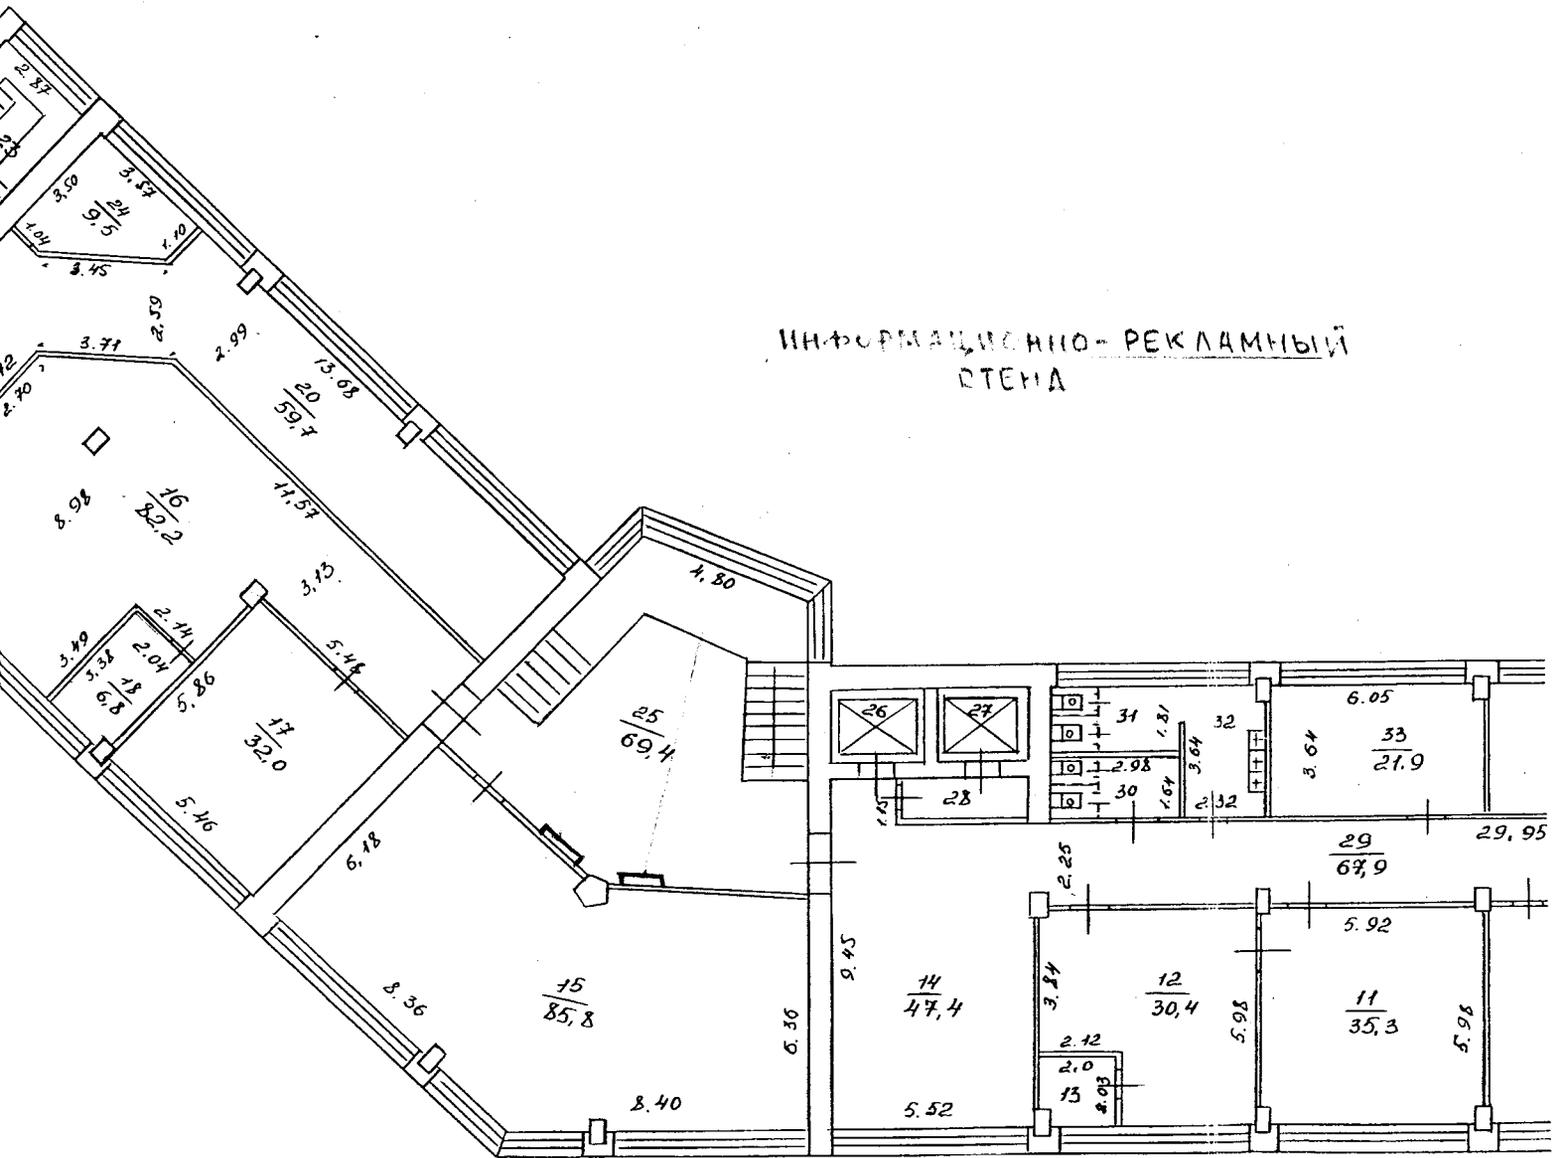



# ДОГОВОР № \_\_\_\_\_

## аренды нежилых помещений (зданий, сооружений), являющихся муниципальной собственностью

г. Владимир

\_\_\_\_\_ 2010 г.

Управление муниципальным имуществом г. Владимира (ОГРН 1033302008233), именуемое в дальнейшем «Арендодатель», в лице начальника управления Шиш Дмитрия Николаевича, действующего на основании Положения об Управлении, Муниципальное учреждение здравоохранения «Родильный дом № 2», именуемое в дальнейшем «Балансодержатель», в лице главного врача Кирюхиной Ирины Михайловны, действующего на основании Устава и \_\_\_\_\_, именуемое в дальнейшем «Арендатор», в лице \_\_\_\_\_, действующего на основании Устава, в соответствии с протоколом от \_\_\_\_\_ 2010 года, заключили настоящий договор о нижеследующем:

### 1. ОБЩИЕ УСЛОВИЯ

1.1. Арендодатель при участии Балансодержателя передает, а Арендатор принимает в аренду нежилые помещения, расположенные на первом этаже здания по адресу:

**г.Владимир, ул.Верхняя Дуброва, д.30 лит.А, общей площадью 12,5 кв.м, а именно: помещение № 1 площадью 11,8 кв.м. по плану первого этажа здания и места общего пользования площадью 0,7 кв.м (часть помещений №№ 32, 40 по плану первого этажа здания).**

Указанные нежилые помещения являются муниципальной собственностью и передаются Арендатору для использования **под медицинский кабинет.**

Общая площадь всего здания составляет **1005,4 кв.м.**

1.2. Передача нежилых помещений осуществляется по акту приема-передачи, подписываемому сторонами Договора и являющемуся Приложением № 1 к нему.

После подписания акта приема-передачи Арендатор получает право пользоваться имуществом в соответствии его целевым назначением.

С этого же момента на Арендатора переходит риск случайной гибели или случайного повреждения полученного им в аренду имущества и Арендатор несет все расходы по поддержанию имущества в надлежащем порядке.

1.3. Сумма годовой арендной платы по Договору составляет **25804,38 руб.** (в т.ч. НДС). Расчет арендной платы производится по «Методике расчета арендной платы за нежилые помещения», утвержденной решением Владимирского городского Совета народных депутатов от 24.10.2002 № 170.

1.4. Срок действия договора устанавливается с **01 января 2011 года по 29 декабря 2011 года.**

1.5. В соответствии со п.2 ст.425 Гражданского кодекса Российской Федерации условия настоящего Договора аренды, в том числе в части внесения арендной платы за пользование нежилыми помещениями, применяются к отношениям Сторон, возникшим с даты подписания акта приема-передачи нежилых помещений.

### 2. ОБЯЗАННОСТИ СТОРОН

2.1. Арендодатель обязуется:

2.1.1. При участии Балансодержателя передать в аренду нежилые помещения Арендатору по акту приема-передачи с указанием технического состояния и типовой характеристики помещений.

2.1.2. Оказывать в период действия Договора аренды Арендатору консультационную, информационную и иную помощь в целях наиболее эффективного и грамотного использования Арендатором помещений, переданных ему во временное владение и пользование по настоящему Договору аренды.

2.1.3. В случае прекращения настоящего Договора по основаниям, предусмотренным действующим законодательством Российской Федерации или настоящим Договором, в течение 3-х рабочих дней совместно с Балансодержателем принять нежилые помещения от Арендатора по акту приема-передачи в состоянии, в котором соответствующее имущество было предоставлено Арендатору, с учетом нормативного износа и улучшений имущества, произведенных в соответствии с условиями настоящего Договора и согласованных Арендодателем.

2.2. Арендодатель не отвечает за недостатки сданного в аренду имущества, которые были им оговорены при заключении Договора аренды или были заранее известны Арендатору, либо должны были быть обнаружены Арендатором во время осмотра имущества или проверки его исправности при заключении Договора или передаче имущества в аренду.

2.3. **Балансодержатель** обязуется:

2.3.1. Одновременно с подписанием настоящего Договора предоставить соответствующие помещения Арендатору по приемо-сдаточному акту.

2.3.2. В случае аварий, происшедших не по вине Арендатора оказывать необходимое содействие по устранению последствий.

2.3.3. При несвоевременной оплате Арендатором коммунальных и эксплуатационных услуг проинформировать Арендодателя для принятия соответствующих мер в течение 20 дней после истечения срока оплаты.

2.4. **Арендатор** обязуется:

2.4.1. Использовать нежилые помещения в строгом соответствии с условиями настоящего Договора и их целевым назначением.

2.4.2. Осуществлять в арендуемом помещении медицинскую деятельность с момента подписания акта приема-передачи и до окончания срока, указанного в пункте 1.4. настоящего договора, и не прекращать (не приостанавливать) эту деятельность без согласия Арендодателя.

2.4.3. Соблюдать в арендуемых помещениях санитарные, технические, противопожарные и иные требования, предъявляемые к пользованию нежилыми помещениями, эксплуатировать недвижимое имущество в соответствии с принятыми нормами эксплуатации.

Примечание: при отсутствии у арендатора специальных ремонтно-эксплуатационных служб профилактическое обслуживание и текущий ремонт инженерно-технических коммуникаций в арендуемых помещениях производится соответствующими жилищно-коммунальными службами по договору с Арендатором за счет его средств.

2.4.4. Самостоятельно или за свой счет осуществлять уход за прилегающей к арендуемым помещениям территорией и вести те работы по помещениям, которые предусмотрены настоящим Договором.

В двухнедельный срок после подписания настоящего Договора:

- заключить договоры на коммунальные услуги и эксплуатационное обслуживание;

2.4.5. Своевременно и в полном объеме вносить арендную плату за нежилые помещения, плату за коммунальные и эксплуатационные услуги.

2.4.6. Не производить перепланировок, переоборудования, реконструкцию, капитальный ремонт арендуемых помещений, а также других неотделимых улучшений арендованного имущества, вызываемых потребностями Арендатора без письменного разрешения Арендодателя и Балансодержателя.

2.4.7. Обеспечивать представителям Арендодателя и Балансодержателя доступ в арендуемые помещения для их осмотра и проверки соблюдения условий настоящего Договора.

Обеспечивать доступ специалистов Балансодержателя в занимаемое помещение для технического обслуживания инженерных сетей и коммуникаций занимаемого помещения, связанного с общей эксплуатацией здания.

При наличии в помещении инженерных коммуникаций в случае возникновения аварийных ситуаций – обеспечивать незамедлительный доступ в помещение работников ремонтно-эксплуатационных организаций и аварийно-технических служб.

2.4.8. Не заключать договоры и не вступать в сделки, следствием которых является или может являться какое-либо обременение предоставленных Арендатору по Договору имущественных прав, в частности, переход их к иному лицу (договоры субаренды, договоры залога, безвозмездного пользования, внесение права на аренду Объекта или его части в уставный капитал предприятия и др.) без письменного разрешения Арендодателя.

2.4.9. Освободить помещения в связи с аварийным состоянием конструкций зданий (или его части), постановкой здания на капитальный ремонт или его ликвидацией по градостроительным соображениям по требованию Арендодателя в десятидневный срок.

2.4.10. Поддерживать имущество в исправном состоянии, производить за свой счет текущий ремонт и нести расходы на содержание имущества. Самостоятельно или за свой счет принимать необходимые меры для обеспечения функционирования всех инженерных систем занимаемого помещения. Не совершать действий, приводящих к ухудшению качественных характеристик арендованного имущества.

2.4.11. Незамедлительно информировать Арендодателя и Балансодержателя обо всех чрезвычайных ситуациях с арендуемым имуществом, а также о приостановлении эксплуатации, запрете на эксплуатацию имущества, вынесенном государственными надзорными органами, или ином событии, в результате которого стало невозможным дальнейшее использование имущества либо его части, и

своевременно принимать все возможные меры по возобновлению его эксплуатации и предотвращению угрозы дальнейшего разрушения или повреждения имущества.

2.4.12. В случае прекращения настоящего Договора по основаниям, предусмотренным действующим законодательством Российской Федерации или настоящим Договором, в течение 3-х рабочих дней возвратить нежилые помещения Арендодателю и Балансодержателю по акту приема передачи в состоянии, в котором соответствующее имущество было предоставлено Арендатору, с учетом нормативного износа и улучшений имущества, произведенных в соответствии с условиями настоящего Договора и согласованных Арендодателем и Балансодержателем.

Арендатор обязуется при этом подготовить имущество к передаче Арендодателю и Балансодержателю, составить акт приема-передачи и представить его на подписание.

Если при возврате имущества будут обнаружены и отражены в акте приема-передачи недостатки, свидетельствующие об ухудшении имущества, не связанные с нормативным износом, Арендатор обязан возместить убытки.

2.4.13. Поддерживать фасад здания, в котором арендуются помещения, в надлежащем порядке и осуществлять его ремонт в установленные Балансодержателем сроки, либо по требованию Балансодержателя оплачивать долю в ремонте фасада, пропорциональную доле площади занимаемых Арендатором помещений в общей площади здания.

2.4.14. Не осуществлять в арендуемых помещениях и на прилегающем земельном участке работы без разрешения соответствующих компетентных органов (архитектурно-градостроительных, пожарных, санитарных, природоохранных и других органов), для проведения которых требуется соответствующее разрешение.

2.4.15. Обо всех изменениях организационно-правовой формы, юридического адреса или иных реквизитов юридического лица уведомить Арендодателя и Балансодержателя в десятидневный срок.

2.4.16. Возмещать Балансодержателю налог на имущество и земельный налог путем перечисления суммы налога в размере пропорционально арендуемой площади на расчетный счет Балансодержателя в течении 3-х дней с момента получения счета-фактуры последнего.

### 3. ПЛАТЕЖИ И РАСЧЕТЫ ПО ДОГОВОРУ

3.1. При подписании договора Арендатором вносится арендная плата за **1 квартал 2011 года** в сумме **5467,03 руб.** на расчетный счет Арендодателя, НДС в сумме **984,07 руб.** на расчетный счет Управления Федерального казначейства по Владимирской области.

В 2010 году расчетная сумма годовой арендной платы по договору составляет **25804,38 руб.** (в т.ч. НДС), сумма квартальной арендной платы по договору составляет **6451,40 руб.** (в т.ч. НДС).

Оплата производится арендатором ежеквартально, за каждый расчетный квартал не позднее 10 (десятого) числа первого месяца каждого квартала (см. таблицу).

Сумму налога на добавленную стоимость Арендатор самостоятельно перечисляет в Управление Федерального казначейства по Владимирской области.

1 квартал 2011 г.	2 квартал 2011 г.	3 квартал 2011 г.	4 квартал 2011 г.
5467,03 руб. + 984,07 руб. (НДС)			

Датой оплаты считается дата фактического поступления денежных средств на расчетный счет Арендодателя.

В последующие годы размер арендной платы определяется Арендодателем в соответствии с Методикой расчета арендной платы, утверждаемой Советом народных депутатов города Владимира.

3.2. Размер годовой арендной платы может быть пересмотрен Арендодателем в одностороннем порядке (но не чаще 1 раза в год) в соответствии с Методикой расчета арендной платы, утверждаемой Советом народных депутатов города Владимира, и принимается Арендатором в безусловном порядке.

При этом числовые показатели примененных в расчете коэффициентов могут быть изменены Арендодателем в одностороннем порядке только на основании данных технической инвентаризации, либо соответствующих решений Совета народных депутатов города Владимира.

3.3. При изменении размера арендной платы Арендодатель направляет Арендатору заказным письмом, либо вручает под расписку уведомление об изменении арендной платы, которое является неотъемлемой частью Договора.

3.4. Размер арендной платы по настоящему Договору не может быть пересмотрен Сторонами в сторону уменьшения.

#### 4. ОТВЕТСТВЕННОСТЬ СТОРОН

4.1. Стороны несут ответственность за неисполнение или ненадлежащее исполнение условий настоящего Договора и принятых на себя обязательств в соответствии с действующим законодательством.

4.2. Любая из Сторон настоящего Договора, не исполнившая обязательства по Договору или исполнившая их ненадлежащим образом, несет ответственность за упомянутое при наличии вины (умысла или неосторожности).

4.3. В случае неуплаты Арендатором арендной платы в сроки, установленные настоящим Договором, начисляется пеня в размере 0,1 % с просроченной суммы за каждый день просрочки.

4.4. Если Арендатор не возвратил арендованное имущество после прекращения Договора, либо возвратил его несвоевременно, Арендодатель вправе потребовать уплаты Арендатором неустойки в размере двукратной арендной платы за все время просрочки.

4.5. За нарушение Арендатором обязательств, не имеющих денежного выражения – уплачивается другой Стороне штраф, составляющий 100 (сто) минимальных размеров оплаты труда, установленных законом на день уплаты штрафа.

4.6. Окончание срока действия настоящего Договора не освобождает стороны от ответственности за его нарушение.

Уплата штрафных санкций не освобождает виновную сторону от возмещения материального ущерба и выполнения обязательств по Договору.

4.7. Ответственность в форме уплаты штрафов, пени возникает всякий раз, когда имеет место нарушение выполнения условий настоящего Договора.

#### 5. ИЗМЕНЕНИЕ, РАСТОРЖЕНИЕ И ПРОДЛЕНИЕ ДОГОВОРА

5.1. Изменение условий настоящего Договора, указанных в документации об аукционе или определенных на основании предложения победителя аукциона об условиях выполнения работ, которые необходимо выполнить в отношении муниципального имущества, права на которое передаются по настоящему Договору, по соглашению Сторон и в одностороннем порядке не допускается.

5.2. Арендодатель вправе в одностороннем порядке и без обращения в арбитражный суд полностью отказаться от исполнения обязательств по настоящему Договору в случаях, если Арендатор:

5.2.1. Пользуется имуществом с существенным нарушением условий договора или назначения имущества, либо с неоднократными нарушениями. Под неоднократным понимается такое количество нарушений, которое дает возможность сделать вывод о систематическом характере нарушений любых условий Договора аренды, в том числе и условий о сроках и размерах оплаты арендной платы.

5.2.2. Существенно ухудшает арендованное имущество.

5.2.3. Не внес арендной платы в течение трех месяцев после установленного Договором срока платежа.

5.2.4. Передал арендуемые помещения (строения) как в целом, так и по частям, в субаренду, или передал свои права и обязанности по Договору другим лицам без письменного разрешения Арендодателя.

5.2.5. Прекратил или приостановил деятельность, указанную в п.2.4.2. настоящего Договора, без согласия Арендодателя.

5.2.6. В течение длительного времени (более одного месяца) не использует переданное в аренду помещение.

5.2.7. Нарушил любой из пунктов 2.4.4. - 2.4.6, 2.4.8, 2.4.10, 2.4.13, 2.4.14, 6.1. настоящего Договора аренды.

В предусмотренных настоящим пунктом случаях Договор считается расторгнутым с момента получения Арендатором уведомления об отказе Арендодателя от исполнения Договора, направляемого в адрес Арендатора заказным письмом либо вручаемого под расписку.

5.3. Договор аренды может быть расторгнут досрочно судом по требованию Арендатора в случаях, предусмотренных статьей 620 Гражданского кодекса РФ.

5.4. По истечении срока, указанного в п.1.4 Договора, настоящий договор считается прекращенным. Заключение договора аренды на новый срок осуществляется по результатам проведения торгов.

#### 6. ОСОБЫЕ УСЛОВИЯ.

6.1. Арендатор обязуется в течение 10 дней со дня подписания настоящего Договора:

- компенсировать Арендодателю расходы на организацию и проведение торгов в сумме \_\_\_\_\_ (\_\_\_\_\_) руб.;

Указанные денежные средства перечисляются Арендатором в УФК по Владимирской области (Управление муниципальным имуществом г. Владимира л/с 03283004060); счет 40703810600081000040 в ГРКЦ ГУ Банка России по Владимирской области БИК 041708001, ОКАТО 17401000000, ИНН 3302008241, КПП 332801001, КБК 86600000000000000226;

- перечислить на расчетный счет Арендодателя, указанный в разделе 8 настоящего договора аренды, денежную сумму, за которую было приобретено право аренды, в размере \_\_\_\_\_ (\_\_\_\_\_) руб.

## 7. ПРОЧИЕ УСЛОВИЯ

7.1. Стоимость неотделимых улучшений произведенных Арендатором без разрешения Арендодателя и Балансодержателя возмещению не подлежит.

Условия и порядок возмещения Арендатору стоимости неотделимых улучшений арендованного имущества, произведенных с согласия арендодателя, определяются Порядком согласования производства капитального ремонта и иных неотделимых улучшений арендуемых объектов муниципального нежилого фонда и возмещения затрат на их проведение, утвержденным Советом народных депутатов города Владимира.

7.2. Размещение рекламы на наружной части арендуемого помещения должно быть согласовано в установленном порядке.

7.3. Размещение средств наружной рекламы на фасаде и торцах здания в соответствии с Правилами распространения наружной рекламы на территории города Владимира, с Арендатором не согласовывается.

7.4. Любое уведомление, либо извещение по данному Договору, дается в письменной форме в виде телекса, факсимильного сообщения, письма по электронной почте или отправляется заказным письмом получателю по его юридическому адресу. Уведомление считается данным в день отправления сообщения или почтового отправления.

7.5. Обо всех изменениях в платежных и почтовых реквизитах Стороны обязаны немедленно извещать друг друга. Действия, совершенные по старым адресам и счетам до получения уведомлений об их изменении, засчитываются в исполнение обязательств.

7.6. Любая договоренность между Сторонами, влекущая за собой новые обстоятельства, не предусмотренные настоящим договором, считается действительной, если она подтверждена Сторонами в письменной форме в виде дополнительного соглашения.

7.7. Арендатор осмотрел передаваемое ему в аренду имущество и ознакомился с его техническим состоянием.

Подписывая настоящий Договор, Стороны подтверждают, что все вопросы между ними разрешены и претензий друг к другу у них не имеется. Действия Сторон, оформленные настоящим Договором, соответствуют их действительной воле.

Настоящий Договор содержит весь объем соглашений между Сторонами в отношении предмета настоящего Договора, отменяет и делает недействительными все другие обязательства или представления, которые могли быть приняты или сделаны Сторонами, будь то в устной или письменной форме, до заключения настоящего Договора.

7.8. Взаимоотношения сторон, не урегулированные настоящим Договором, регламентируются действующим законодательством РФ.

7.9. Настоящий договор составлен в трех экземплярах, имеющих одинаковую юридическую силу (по одному для каждой стороны).

## 8. ЮРИДИЧЕСКИЕ АДРЕСА СТОРОН

**Арендодатель:** Управление муниципальным имуществом г. Владимира

Юридический адрес: 600005, г. Владимир, Октябрьский проспект, д.47

УФК по Владимирской области (Управление муниципальным имуществом г. Владимира);

счет 40101810800000010002 в ГРКЦ ГУ Банка России по Владимирской области

БИК 041708001, ОКАТО 17401000000, КБК 866 111 050 34 04 0000 120

ИНН 3302008241, КПП 332801001

**Балансодержатель:** МУЗ «Родильный дом № 2»

Юридический адрес: г.Владимир, ул.Офицерская, д.6

**Арендатор:** \_\_\_\_\_

Юридический адрес: \_\_\_\_\_

К настоящему договору прилагаются:

- 1) акт приема-передачи;
- 2) расчет арендной платы;
- 3) копия поэтажного плана.

**ПОДПИСИ СТОРОН:**

**От Арендодателя**

**От Балансодержателя**

**От Арендатора**

---

М.П.

---

М.П.

---

М.П.

Приложение N 1  
к договору аренды от  
\_\_\_\_\_ 2010 г. N \_\_\_\_\_

**А К Т**  
**передачи помещений муниципального нежилого фонда**

01 января 2011 г.

г. Владимир

В соответствии с договором аренды нежилых помещений от \_\_\_\_\_ 2010 г. N \_\_\_\_\_ "Арендодатель" - **Управление муниципальным имуществом г. Владимира** при участии «Балансодержателя» - **Муниципального учреждения здравоохранения «Родильный дом № 2»** сдает нежилые помещения в аренду, а "Арендатор" – \_\_\_\_\_ принимает в аренду нежилые помещения по адресу: **г.Владимир, ул.Верхняя Дуброва, д.30 лит.А**, общей площадью **12,5 кв.м**, а именно: помещение № 1 площадью 11,8 кв.м. по плану первого этажа здания и места общего пользования площадью 0,7 кв.м (часть помещений №№ 32, 40 по плану первого этажа здания) для использования **под медицинский кабинет**.

На момент подписания акта сдаваемые в аренду нежилые помещения и инженерные коммуникации в них находятся в удовлетворительном состоянии.

Претензий по передаваемому объекту у Арендатора не имеется.  
Настоящий акт является неотъемлемой частью договора аренды.

**ПОДПИСИ СТОРОН:**

От Арендодателя

От Балансодержателя

От Арендатора

\_\_\_\_\_

\_\_\_\_\_

\_\_\_\_\_

Приложение № 2  
к Договору аренды

**РАСЧЕТ АРЕНДНОЙ ПЛАТЫ ЗА НЕЖИЛОЕ ПОМЕЩЕНИЕ**

По адресу: Верхняя Дуброва, 30, лит.А  
Арендатор: ---  
Общая площадь здания: 1005.4  
Расчетная площадь: 12.5

Расчет годовой амортизации :  $Am = Cб(п) * Нам$

Расчет  $Cб(п)$  :  $Cб(п) = (восстановительная\ инвентарная\ стоимость) / So$

$$Cб(п) = 40375 * 43 / 1005.4 = 1726.80$$

$$Am = 1726.80 * 0.012 = 20.72$$

Расчет рентной платы :  $Рп = Cб(и) * Кк * А * Кг$

$Кк = 1$  - коэффициент комфортности  
 $A = 1.5$  - базовый коэффициент  
 $Кг = 2.6$  - коэффициент градостроения

Расчет  $Cб(и)$  :  $Cб(и) = (действительная\ инвентарная\ стоимость) / So$

$$Cб(и) = 40375 * 43 / 1005.4 = 1726.80$$

$$Рп = 1726.80 * 1 * 1.5 * 2.6 = 6734.52$$

Арендная плата за 1 кв.м площади, расположенной на отметке 0 и выше без Q :

$$A01 = [ ( Am + Нкр + Рп ) * Jкор ] / 1000$$

$$A01 = ( 20.72 + 1536 + 6734.52 ) * 211 / 1000 = 1749.45$$

$Jкор = 211$  - корректирующий коэффициент  
 $Нкр = 1536$  - накопления на капитальный ремонт

Годовая арендная плата за помещение, распол. на отм. 0 и выше без Q :

$Апл(без\ под.) = A01 * S$  (без подвала)

$$Апл(без\ подвала) = 1749.45 * 12.50 = 21868.12$$

Квартальный платеж в бюджет (без НДС) + НДС (18%) :

Первый платеж :	(25%)	5467.03	+	984.07
Второй платеж :	(25%)	5467.03	+	984.07
Третий платеж :	(25%)	5467.03	+	984.07
Четвертый платеж :	(25%)	5467.03	+	984.07

Исполнитель : Бугорков (тел. 35-35-48)





# ДОГОВОР № \_\_\_\_\_

## аренды нежилых помещений (зданий, сооружений), являющихся муниципальной собственностью

г. Владимир

\_\_\_\_\_ 2010 г.

Управление муниципальным имуществом г. Владимира (ОГРН 1033302008233), именуемое в дальнейшем «Арендодатель», в лице начальника управления Шиш Дмитрия Николаевича, действующего на основании Положения об Управлении, и \_\_\_\_\_, именуемое в дальнейшем «Арендатор», в лице \_\_\_\_\_, действующего на основании Устава, в соответствии с протоколом от \_\_\_\_\_ 2010 года, заключили настоящий договор о нижеследующем:

### 1. ОБЩИЕ УСЛОВИЯ

1.1. Арендодатель передает, а Арендатор принимает в аренду нежилые помещения, расположенные в здании по адресу: **г.Владимир, ул.Большая Московская, д.39**, общей площадью **528,5 кв.м** (инвентарный номер 17:401:001:007810460:0001:20000, помещение литера А согласно кадастровому паспорту от 12.08.2010).

Указанные нежилые помещения являются муниципальной собственностью и передаются Арендатору для размещения офиса и пункта по приему коммунальных платежей.

Общая площадь всего здания составляет **991,0 кв.м**.

1.2. Передача нежилых помещений осуществляется по акту приема-передачи, подписываемому сторонами Договора и являющемуся Приложением № 1 к нему.

После подписания акта приема-передачи Арендатор получает право пользоваться имуществом в соответствии его целевым назначением.

С этого же момента на Арендатора переходит риск случайной гибели или случайного повреждения полученного им в аренду имущества и Арендатор несет все расходы по поддержанию имущества в надлежащем порядке.

1.3. Сумма годовой арендной платы по Договору составляет **1663222,72 руб. (в т.ч. НДС)**. Расчет арендной платы производится по «Методике расчета арендной платы за нежилые помещения», утвержденной решением Владимирского городского Совета народных депутатов от 24.10.2002 № 170.

1.4. Срок действия договора устанавливается с **01 января 2011 года по 01 января 2016 года**.

1.5. В соответствии со п.2 ст.425 Гражданского кодекса Российской Федерации условия настоящего Договора аренды, в том числе в части внесения арендной платы за пользование нежилыми помещениями, применяются к отношениям Сторон, возникшим с даты подписания акта приема-передачи нежилых помещений.

1.6. Настоящий Договор подлежит государственной регистрации. Регистрация Договора, изменений и дополнений к нему, соглашения о расторжении Договора в Управлении Федеральной службы государственной регистрации, кадастра и картографии по Владимирской области является обязанностью Арендатора. Расходы по государственной регистрации данного Договора аренды несет Арендатор.

### 2. ОБЯЗАННОСТИ СТОРОН

2.1. Арендодатель обязуется:

2.1.1. Передать в аренду нежилые помещения Арендатору по акту приема-передачи с указанием технического состояния и типовой характеристики помещений.

2.1.2. Оказывать в период действия Договора аренды Арендатору консультационную, информационную и иную помощь в целях наиболее эффективного и грамотного использования Арендатором помещений, переданных ему во временное владение и пользование по настоящему Договору аренды.

2.1.3. В случае прекращения настоящего Договора по основаниям, предусмотренным действующим законодательством Российской Федерации или настоящим Договором, в течение 3-х рабочих дней принять нежилые помещения от Арендатора по акту приема передачи в состоянии, в котором соответствующее имущество было предоставлено Арендатору, с учетом нормативного износа и

улучшений имущества, произведенных в соответствии с условиями настоящего Договора и согласованных Арендодателем.

2.2. Арендодатель не отвечает за недостатки сданного в аренду имущества, которые были им оговорены при заключении Договора аренды или были заранее известны Арендатору, либо должны были быть обнаружены Арендатором во время осмотра имущества или проверки его исправности при заключении Договора или передаче имущества в аренду.

2.3. Арендатор обязуется:

2.3.1. Использовать нежилые помещения в строгом соответствии с условиями настоящего Договора и их целевым назначением.

2.3.2. Осуществлять в арендуемом помещении деятельность по приему коммунальных платежей с момента подписания акта приема-передачи до окончания срока, указанного в пункте 1.4 настоящего Договора, и не прекращать (не приостанавливать) эту деятельность без согласия Арендодателя.

2.3.3. Соблюдать в арендуемых помещениях санитарные, технические, противопожарные и иные требования, предъявляемые к пользованию нежилыми помещениями, эксплуатировать недвижимое имущество в соответствии с принятыми нормами эксплуатации.

Примечание: при отсутствии у арендатора специальных ремонтно-эксплуатационных служб профилактическое обслуживание и текущий ремонт инженерно-технических коммуникаций в арендуемых помещениях производится соответствующими жилищно-коммунальными службами по договору с Арендатором за счет его средств.

2.3.4. Самостоятельно или за свой счет осуществлять уход за прилегающей к арендуемым помещениям территорией и вести те работы по помещениям, которые предусмотрены настоящим Договором.

В двухнедельный срок после подписания настоящего Договора:

- заключить отдельный договор со специализированным предприятием по уборке твердых бытовых отходов на территории, непосредственно примыкающей к помещению;

- заключить договоры на коммунальные услуги и эксплуатационное обслуживание;

- обратиться в Управление земельными ресурсами г.Владимира с заявлением об оформлении соответствующих земельно-правовых документов на земельный участок.

2.3.5. Своевременно и в полном объеме вносить арендную плату за нежилые помещения, плату за коммунальные и эксплуатационные услуги.

2.3.6. Не производить перепланировок, переоборудования, реконструкцию, капитальный ремонт арендуемых помещений, а также других неотделимых улучшений арендованного имущества, вызываемых потребностями Арендатора без письменного разрешения Арендодателя.

2.3.7. Обеспечивать представителям Арендодателя доступ в арендуемые помещения для их осмотра и проверки соблюдения условий настоящего Договора.

Обеспечивать доступ специалистов жилищно-коммунальных служб в занимаемое помещение для технического обслуживания инженерных сетей и коммуникаций занимаемого помещения, связанного с общей эксплуатацией здания.

При наличии в помещении инженерных коммуникаций в случае возникновения аварийных ситуаций – обеспечивать незамедлительный доступ в помещение работников ремонтно-эксплуатационных организаций и аварийно-технических служб.

2.3.8. Не заключать договоры и не вступать в сделки, следствием которых является или может являться какое-либо обременение предоставленных Арендатору по Договору имущественных прав, в частности, переход их к иному лицу (договоры субаренды, договоры залога, безвозмездного пользования, внесение права на аренду Объекта или его части в уставный капитал предприятия и др.) без письменного разрешения Арендодателя.

2.3.9. Освободить помещения в связи с аварийным состоянием конструкций зданий (или его части), постановкой здания на капитальный ремонт или его ликвидацией по градостроительным соображениям по требованию Арендодателя в десятидневный срок.

2.3.10. Поддерживать имущество в исправном состоянии, производить за свой счет текущий ремонт и нести расходы на содержание имущества. Самостоятельно или за свой счет принимать необходимые меры для обеспечения функционирования всех инженерных систем занимаемого помещения. Не совершать действий, приводящих к ухудшению качественных характеристик арендованного имущества.

2.3.11. Незамедлительно информировать Арендодателя обо всех чрезвычайных ситуациях с арендуемым имуществом, а также о приостановлении эксплуатации, запрете на эксплуатацию имущества, вынесенном государственными надзорными органами, или ином событии, в результате которого стало невозможным дальнейшее использование имущества либо его части, и своевременно принимать все

возможные меры по возобновлению его эксплуатации и предотвращению угрозы дальнейшего разрушения или повреждения имущества.

2.3.12. В случае прекращения настоящего Договора по основаниям, предусмотренным действующим законодательством Российской Федерации или настоящим Договором, в течение 3-х рабочих дней возвратить нежилые помещения Арендодателю по акту приема передачи в состоянии, в котором соответствующее имущество было предоставлено Арендатору, с учетом нормативного износа и улучшений имущества, произведенных в соответствии с условиями настоящего Договора и согласованных Арендодателем.

Арендатор обязуется при этом подготовить имущество к передаче Арендодателю, составить акт приема-передачи и представить его на подписание.

Если при возврате имущества будут обнаружены и отражены в акте приема-передачи недостатки, свидетельствующие об ухудшении имущества, не связанные с нормативным износом, Арендатор обязан возместить убытки.

2.3.13. Поддерживать фасад здания, в котором арендуются помещения, в надлежащем порядке и осуществлять его ремонт в установленные Арендодателем сроки, либо по требованию Арендодателя оплачивать долю в ремонте фасада, пропорциональную доле площади занимаемых Арендатором помещений в общей площади здания.

2.3.14. Не осуществлять в арендуемых помещениях и на прилегающем земельном участке работы без разрешения соответствующих компетентных органов (архитектурно-градостроительных, пожарных, санитарных, природоохранных и других органов), для проведения которых требуется соответствующее разрешение.

2.3.15. Обо всех изменениях организационно-правовой формы, юридического адреса или иных реквизитов юридического лица уведомить Арендодателя в десятидневный срок.

### 3. ПЛАТЕЖИ И РАСЧЕТЫ ПО ДОГОВОРУ

3.1. При подписании Договора Арендатором вносится арендная плата за **1 квартал 2011 года** в сумме **352377,70 руб.** на расчетный счет Арендодателя, **НДС в сумме 63427,99 руб.** на расчетный счет Управления Федерального казначейства по Владимирской области.

На момент заключения Договора расчетная сумма квартальной арендной платы составляет **415805,69 руб.** (в т.ч. НДС); расчетная сумма годовой арендной платы составляет **1663222,72 руб.** (в т.ч. НДС).

Арендная плата по настоящему договору включает плату за пользование нежилыми помещениями, указанными в пункте 1.1. договора и местами общего пользования площадью 24,8 кв.м.

**Оплата производится арендатором ежеквартально, за каждый расчетный квартал не позднее 10 (десятого) числа первого месяца каждого квартала (см. таблицу).**

1 квартал 2011 г.	2 квартал 2011 г.	3 квартал 2011 г.	4 квартал 2011 г.
352377,70 руб. + 63427,99 руб. (НДС)			

Датой оплаты считается дата фактического поступления денежных средств на расчетный счет Арендодателя.

Сумму налога на добавленную стоимость Арендатор самостоятельно перечисляет в Управление Федерального казначейства по Владимирской области.

В последующие годы размер арендной платы определяется Арендодателем в соответствии с Методикой расчета арендной платы, утверждаемой Советом народных депутатов города Владимира.

3.2. Размер годовой арендной платы может быть пересмотрен Арендодателем в одностороннем порядке (но не чаще 1 раза в год) в соответствии с Методикой расчета арендной платы, утверждаемой Советом народных депутатов города Владимира, и принимается Арендатором в безусловном порядке.

При этом числовые показатели примененных в расчете коэффициентов могут быть изменены Арендодателем в одностороннем порядке только на основании данных технической инвентаризации, либо соответствующих решений Совета народных депутатов города Владимира.

3.3. При изменении размера арендной платы Арендодатель направляет Арендатору заказным письмом, либо вручает под расписку уведомление об изменении арендной платы, которое является неотъемлемой частью Договора.

3.4. Размер арендной платы по настоящему Договору не может быть пересмотрен Сторонами в сторону уменьшения.

#### 4. ОТВЕТСТВЕННОСТЬ СТОРОН

4.1. Стороны несут ответственность за неисполнение или ненадлежащее исполнение условий настоящего Договора и принятых на себя обязательств в соответствии с действующим законодательством.

4.2. Любая из Сторон настоящего Договора, не исполнившая обязательства по Договору или исполнившая их ненадлежащим образом, несет ответственность за упомянутое при наличии вины (умысла или неосторожности).

4.3. В случае неуплаты Арендатором арендной платы в сроки, установленные настоящим Договором, начисляется пеня в размере 0,1 % с просроченной суммы за каждый день просрочки.

4.4. Если Арендатор не возвратил арендованное имущество после прекращения Договора, либо возвратил его несвоевременно, Арендодатель вправе потребовать уплаты Арендатором неустойки в размере двукратной арендной платы за все время просрочки.

4.5. За нарушение Арендатором обязательств, не имеющих денежного выражения – уплачивается другой Стороне штраф, составляющий 100 (сто) минимальных размеров оплаты труда, установленных законом на день уплаты штрафа.

4.6. Окончание срока действия настоящего Договора не освобождает стороны от ответственности за его нарушение.

Уплата штрафных санкций не освобождает виновную сторону от возмещения материального ущерба и выполнения обязательств по Договору.

4.7. Ответственность в форме уплаты штрафов, пени возникает всякий раз, когда имеет место нарушение выполнения условий настоящего Договора.

#### 5. ИЗМЕНЕНИЕ, РАСТОРЖЕНИЕ И ПРОДЛЕНИЕ ДОГОВОРА

5.1. Изменение условий настоящего Договора, указанных в документации об аукционе или определенных на основании предложения победителя аукциона об условиях выполнения работ, которые необходимо выполнить в отношении муниципального имущества, права на которое передаются по настоящему Договору, по соглашению Сторон и в одностороннем порядке не допускается.

5.2. Арендодатель вправе в одностороннем порядке и без обращения в арбитражный суд полностью отказаться от исполнения обязательств по настоящему Договору в случаях, если Арендатор:

5.2.1. Пользуется имуществом с существенным нарушением условий договора или назначения имущества, либо с неоднократными нарушениями. Под неоднократным понимается такое количество нарушений, которое дает возможность сделать вывод о систематическом характере нарушений любых условий Договора аренды, в том числе и условий о сроках и размерах оплаты арендной платы.

5.2.2. Существенно ухудшает арендованное имущество.

5.2.3. Не внес арендной платы в течение трех месяцев после установленного Договором срока платежа.

5.2.4. Передал арендуемые помещения (строения) как в целом, так и по частям, в субаренду, или передал свои права и обязанности по Договору другим лицам без письменного разрешения Арендодателя.

5.2.5. Прекратил или приостановил деятельность, указанную в п. 2.3.2. настоящего Договора, без согласия Арендодателя.

5.2.6. В течение длительного времени (более одного месяца) не использует переданное в аренду помещение.

5.2.7. Нарушил любой из пунктов 2.3.4. - 2.3.6, 2.3.8, 2.3.10, 2.3.13, 2.3.14, 6.1. настоящего Договора аренды.

В предусмотренных настоящим пунктом случаях Договор считается расторгнутым с момента получения Арендатором уведомления об отказе Арендодателя от исполнения Договора, направляемого в адрес Арендатора заказным письмом либо вручаемого под расписку.

5.3. Договор аренды может быть расторгнут досрочно судом по требованию Арендатора в случаях, предусмотренных статьей 620 Гражданского кодекса РФ.

5.4. По истечении срока, указанного в п.1.4 Договора, настоящий договор считается прекращенным. Заключение договора аренды на новый срок осуществляется по результатам проведения торгов.

#### 6. ОСОБЫЕ УСЛОВИЯ.

6.1. Арендатор обязуется в течение 10 дней со дня подписания настоящего Договора:

- компенсировать Арендодателю расходы на организацию и проведение торгов в сумме \_\_\_\_\_ ( \_\_\_\_\_ ) руб.

Указанные денежные средства перечисляются Арендатором в УФК по Владимирской области (Управление муниципальным имуществом г. Владимира л/с 03283004060); счет 40703810600081000040 в ГРКЦ ГУ Банка России по Владимирской области БИК 041708001, ОКАТО 17401000000, ИНН 3302008241, КПП 332801001, КБК 86600000000000000226;

- перечислить на расчетный счет Арендодателя, указанный в разделе 8 настоящего договора аренды, денежную сумму, за которую было приобретено право аренды, в размере \_\_\_\_\_ (\_\_\_\_\_) руб.

## 7. ПРОЧИЕ УСЛОВИЯ

7.1. Стоимость неотделимых улучшений произведенных Арендатором без разрешения Арендодателя возмещению не подлежит.

Условия и порядок возмещения Арендатору стоимости неотделимых улучшений арендованного имущества, произведенных с согласия арендодателя, определяются Порядком согласования производства капитального ремонта и иных неотделимых улучшений арендуемых объектов муниципального нежилого фонда и возмещения затрат на их проведение, утвержденным Советом народных депутатов города Владимира.

7.2. Размещение рекламы на наружной части арендуемого помещения должно быть согласовано в установленном порядке.

7.3. Размещение средств наружной рекламы на фасаде и торцах здания в соответствии с Правилами распространения наружной рекламы на территории города Владимира, с Арендатором не согласовывается.

7.4. Любое уведомление, либо извещение по данному Договору, дается в письменной форме в виде телекса, факсимильного сообщения, письма по электронной почте или отправляется заказным письмом получателю по его юридическому адресу. Уведомление считается данным в день отправления сообщения или почтового отправления.

7.5. Обо всех изменениях в платежных и почтовых реквизитах Стороны обязаны немедленно извещать друг друга. Действия, совершенные по старым адресам и счетам до получения уведомлений об их изменении, засчитываются в исполнение обязательств.

7.6. Любая договоренность между Сторонами, влекущая за собой новые обстоятельства, не предусмотренные настоящим договором, считается действительной, если она подтверждена Сторонами в письменной форме в виде дополнительного соглашения.

7.7. Арендатор осмотрел передаваемое ему в аренду имущество и ознакомился с его техническим состоянием.

Подписывая настоящий Договор, Стороны подтверждают, что все вопросы между ними разрешены и претензий друг к другу у них не имеется. Действия Сторон, оформленные настоящим Договором, соответствуют их действительной воле.

Настоящий Договор содержит весь объем соглашений между Сторонами в отношении предмета настоящего Договора, отменяет и делает недействительными все другие обязательства или представления, которые могли быть приняты или сделаны Сторонами, будь то в устной или письменной форме, до заключения настоящего Договора.

7.8. Взаимоотношения сторон, не урегулированные настоящим Договором, регламентируются действующим законодательством РФ.

7.9. Настоящий договор составлен в трех экземплярах, по одному для каждой стороны, один – для регистрирующего органа.

## 8. ЮРИДИЧЕСКИЕ АДРЕСА СТОРОН

**Арендодатель:** Управление муниципальным имуществом г. Владимира

Юридический адрес: 600005, г. Владимир, Октябрьский проспект, д.47

УФК по Владимирской области (Управление муниципальным имуществом г. Владимира);

счет 40101810800000010002 в ГРКЦ ГУ Банка России по Владимирской области

БИК 041708001, ОКАТО 17401000000, КБК 866 111 050 34 04 0000 120

ИНН 3302008241, КПП 332801001

**Арендатор:** \_\_\_\_\_

Юридический адрес: \_\_\_\_\_

К настоящему договору прилагаются:

- 1) акт приема-передачи;
- 2) расчет арендной платы;
- 3) выкопировка из технического паспорта здания с указанием арендуемых площадей.
- 4) кадастровый паспорт помещения.

**ПОДПИСИ СТОРОН:**

**От Арендодателя**

**От Арендатора**

---

---

М.П.

М.П.

Приложение N 1  
к договору аренды от  
\_\_\_\_\_ N \_\_\_\_\_

**А К Т**  
**передачи помещений муниципального нежилого фонда**

01 января 2011 г.

г.Владимир

В соответствии с договором аренды нежилых помещений от \_\_\_\_\_ 2010 г. N \_\_\_\_\_ "Арендодатель"- **Управление муниципальным имуществом г. Владимира** сдает нежилые помещения в аренду, а "Арендатор" – \_\_\_\_\_ принимает в аренду нежилые помещения по адресу: **г.Владимир, ул.Большая Московская, д.39**, общей площадью **528,5 кв.м** (инвентарный номер 17:401:001:007810460:0001:20000, помещение литеры А согласно кадастровому паспорту от 12.08.2010) для **размещения офиса и пункта по приему коммунальных платежей**

На момент подписания акта сдаваемые в аренду нежилые помещения и инженерные коммуникации в них находятся в удовлетворительном состоянии.

Претензий по передаваемому объекту у Арендатора не имеется.

Настоящий акт является неотъемлемой частью договора аренды.

**ПОДПИСИ СТОРОН:**

**От Арендодателя**

**От Арендатора**

\_\_\_\_\_

\_\_\_\_\_

## РАСЧЕТ АРЕНДНОЙ ПЛАТЫ ЗА НЕЖИЛОЕ ПОМЕЩЕНИЕ

По адресу: Большая Московская, 39  
Арендатор: ---  
Общая площадь здания: 991  
Расчетная площадь: 553.8  
в т.ч. площадь подвала: 48.8

Расчет годовой амортизации :  $Am = Cб(п) * Нам$

Расчет  $Cб(п)$  :  $Cб(п) = (восстановительная\ инвентарная\ стоимость) / So$

$$Cб(п) = 60559 * 43 / 991 = 2627.69$$

$$Am = 2627.69 * 0.012 = 31.53$$

Расчет рентной платы :  $Pп = Cб(и) * Kк * A * Kг$

$Kк = 1$  - коэффициент комфортности

$A = 1.2$  - базовый коэффициент

$Kг = 7$  - коэффициент градостроения

Расчет  $Cб(и)$  :  $Cб(и) = (действительная\ инвентарная\ стоимость) / So$

$$Cб(и) = 30003 * 43 / 991 = 1301.85$$

$$Pп = 1301.85 * 1 * 1.2 * 7 = 10935.54$$

Арендная плата за 1 кв.м площади, расположенной на отметке 0 и выше без Q :

$$A01 = [(Am + Nкр + Pп) * Jкор] / 1000$$

$$A01 = (31.53 + 1536 + 10935.54) * 211 / 1000 = 2638.15$$

$Jкор = 211$  - корректирующий коэффициент

$Nкр = 1536$  - накопления на капитальный ремонт

Арендная плата за 1 кв.м площади подвала без Q :  $Ap1 = A01 * Kп$

$$Ap1 = 2638.15 * 0.6 = 1582.89$$

Годовая арендная плата за подвал без Q :  $Апод = Ap1 * Spод$

$$Апод = 1582.89 * 48.8 = 77245.03$$

Годовая арендная плата за помещение, распол. на отм. 0 и выше без Q :

$Апл(без\ под.) = A01 * S (без\ подвала)$

$$Апл(без\ подвала) = 2638.15 * 505.00 = 1332265.75$$

Годовая арендная плата за помещение с подвалом без Q составит :

$Апл = Апл(без\ подвала) + Апод$

$$Апл = 1332265.75 + 77245.03 = 1409510.78$$

Квартальный платеж в бюджет (без НДС) + НДС (18%) :

Первый платеж : (25%) 352377.70 + 63427.99

Второй платеж : (25%) 352377.70 + 63427.99

Третий платеж : (25%) 352377.70 + 63427.99

Четвертый платеж : (25%) 352377.70 + 63427.99


Исполнитель : Бугорков (тел. 35-35-48)

64

**Поэтажный план**  
 строения лит. "Д"  
 Владимир ул. В. Московская  
 кв. № 39 квартал \_\_\_\_\_ уч-к \_\_\_\_\_

План 1/корпуса этажа

На возведение или переоборудование  
 ком. 1-4, 7, 79, 78  
 (жителя, квартира, комната)  
 разрешение не предъявлено  
 Дата 04.09.05 Подпись Заресевский

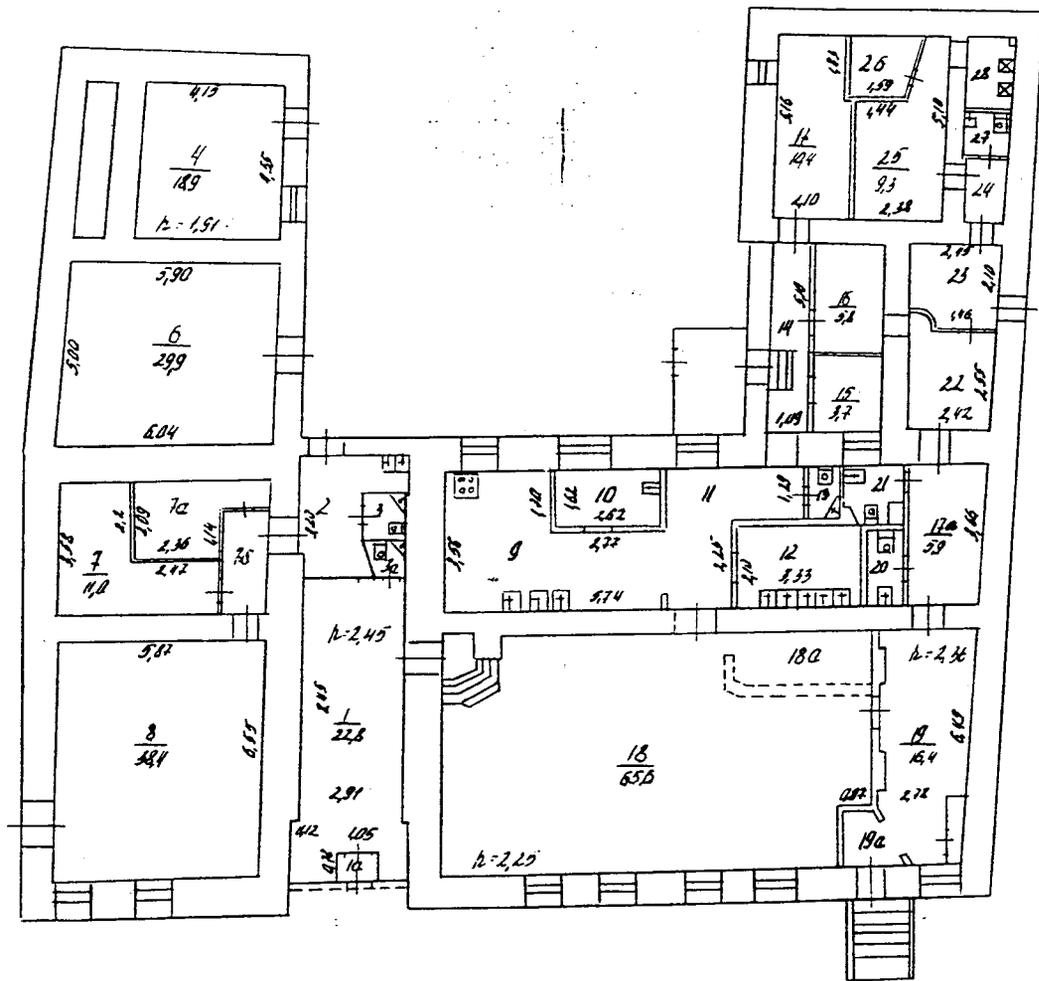

Масштаб 1:200


4.04.2005 г. Работу выполнил Анатолий Заресевский  
 Проверил техн. контролер \_\_\_\_\_  
 начальник бюро инвентаризации Заресевский



**Поэтажный план**  
 строения лит. "А"  
 Владимир ул. В. Московская  
 кв. № 39 квартал \_\_\_\_\_ уч-к \_\_\_\_\_

План . II этажа

На возведение или переоборудование Л.А.
(Литера, квартира, комната) разрешение не предъявлено
Дата 04.04.05 Молния <i>Кареев</i>

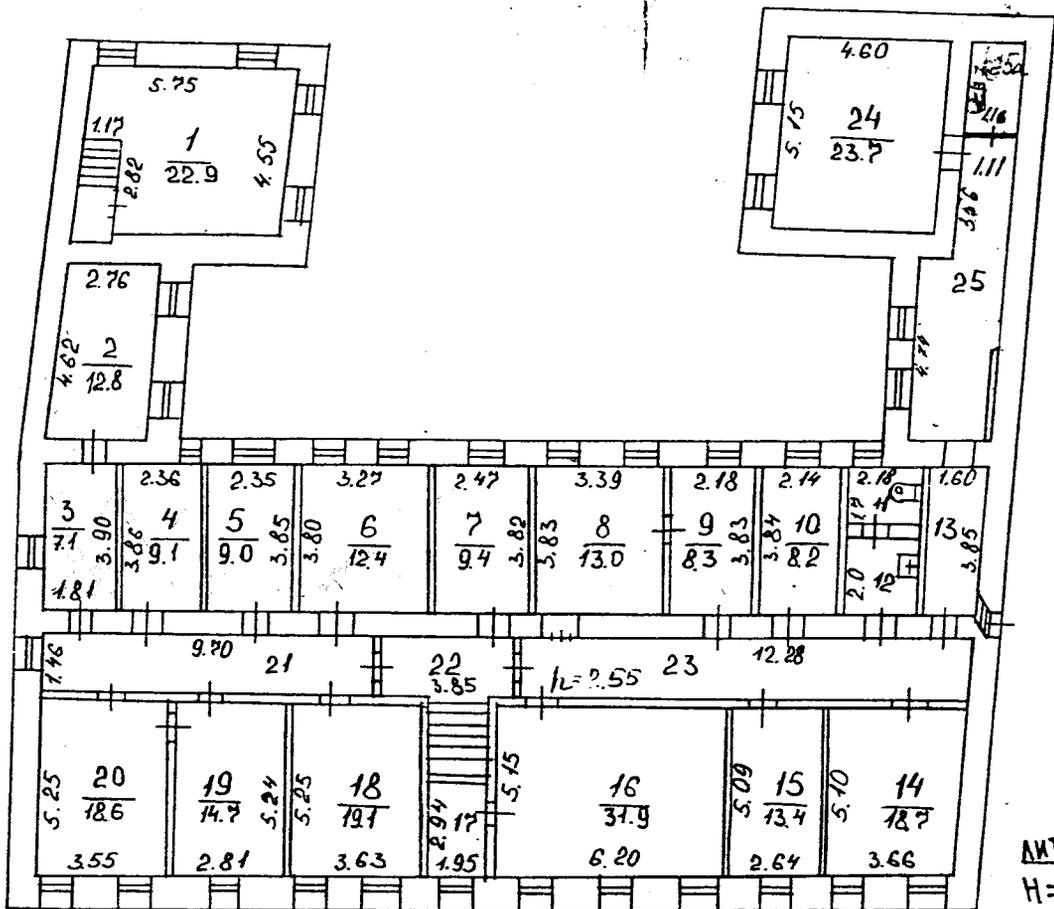

Лит. А  
 Н=6.55

Масштаб 1:200

4 \* 04 2005 г. Работу выполнил *Александр Кареев*  
 Проверил тех. директор *Засурский*  
 Начальник бюро инвентаризации *Засурский*

# КАДАСТРОВЫЙ ПАСПОРТ

## помещения

Лист № 1 всего листов 4  
Дата 12.08.2010

Кадастровый номер \_\_\_\_\_  
Инвентарный номер (ранее присвоенный учетный номер) 17:401:001:007810460:0001:20000

**1. Описание объекта недвижимого имущества**

1.1. Кадастровый номер здания (сооружения), в котором расположено помещение \_\_\_\_\_

1.2. Этаж (этажи), на котором расположено помещение п/подвал, 1, 2

1.3. Общая площадь помещения 528,5 кв.м

1.4. Адрес (местоположение): \_\_\_\_\_

Субъект Российской Федерации	Владимирская область	
Район		
Муниципальное образование	тип	город
	наименование	Владимир
Населенный пункт	тип	
	наименование	
Улица (проспект, переулок и т.д.)	тип	улица
	наименование	Большая Московская
Номер дома	39	
Номер корпуса		
Номер строения		
Литера	А	
Номер помещения (квартиры)	-	
Иное описание местоположения		

1.5. Назначение помещения нежилое  
*(жилое, нежилое)*

1.6. Вид помещения в многоквартирном доме (комната, квартира)

1.7. Номер помещения на поэтажном плане 4, 6 - п/подвал эт, 4-7, 7а, 12-16, 20а - 1 эт, 1-25а - 2 эт.

1.8. Предыдущие кадастровые (условные) номера объекта недвижимого имущества: \_\_\_\_\_

1.9. Примечание: Составлено по данным технической инвентаризации по состоянию на 03.08.10 г.  
Помещение переоборудовано. Разрешение не предъявлено.

1.10 **ФГУП "РОСТЕХИНВЕНТАРИЗАЦИЯ - ФЕДЕРАЛЬНОЕ БТИ" Владимирский филиал**  
Свидетельство об аккредитации серия РН-1 № 000364 от 14.12.2007 г.  
*(наименование органа или организации)*

И.о. начальника отдела ТИОН  
*(полное наименование должности)*  
исп. Максимова М. В.  
рук. гр. Пустовойтенко С. К.



Варенцова И.С.  
*(инициалы, фамилия)*

*Σ = 553,3, 274*  
*1000 - 446,8*


*МОП : 1/2 17,18 19,20, 21,24 = 1,6 + 1,2 + 3,3 + 12,2 + 14,1 + 20 = 24,5*

# КАДАСТРОВЫЙ ПАСПОРТ ПОМЕЩЕНИЯ

Лист № 2 всего листов 4

Кадастровый номер \_\_\_\_\_  
Инвентарный номер (ранее присвоенный учетный номер) 17:401:001:007810460:0001:20000

## 2. План расположения помещения на п/подв этаже

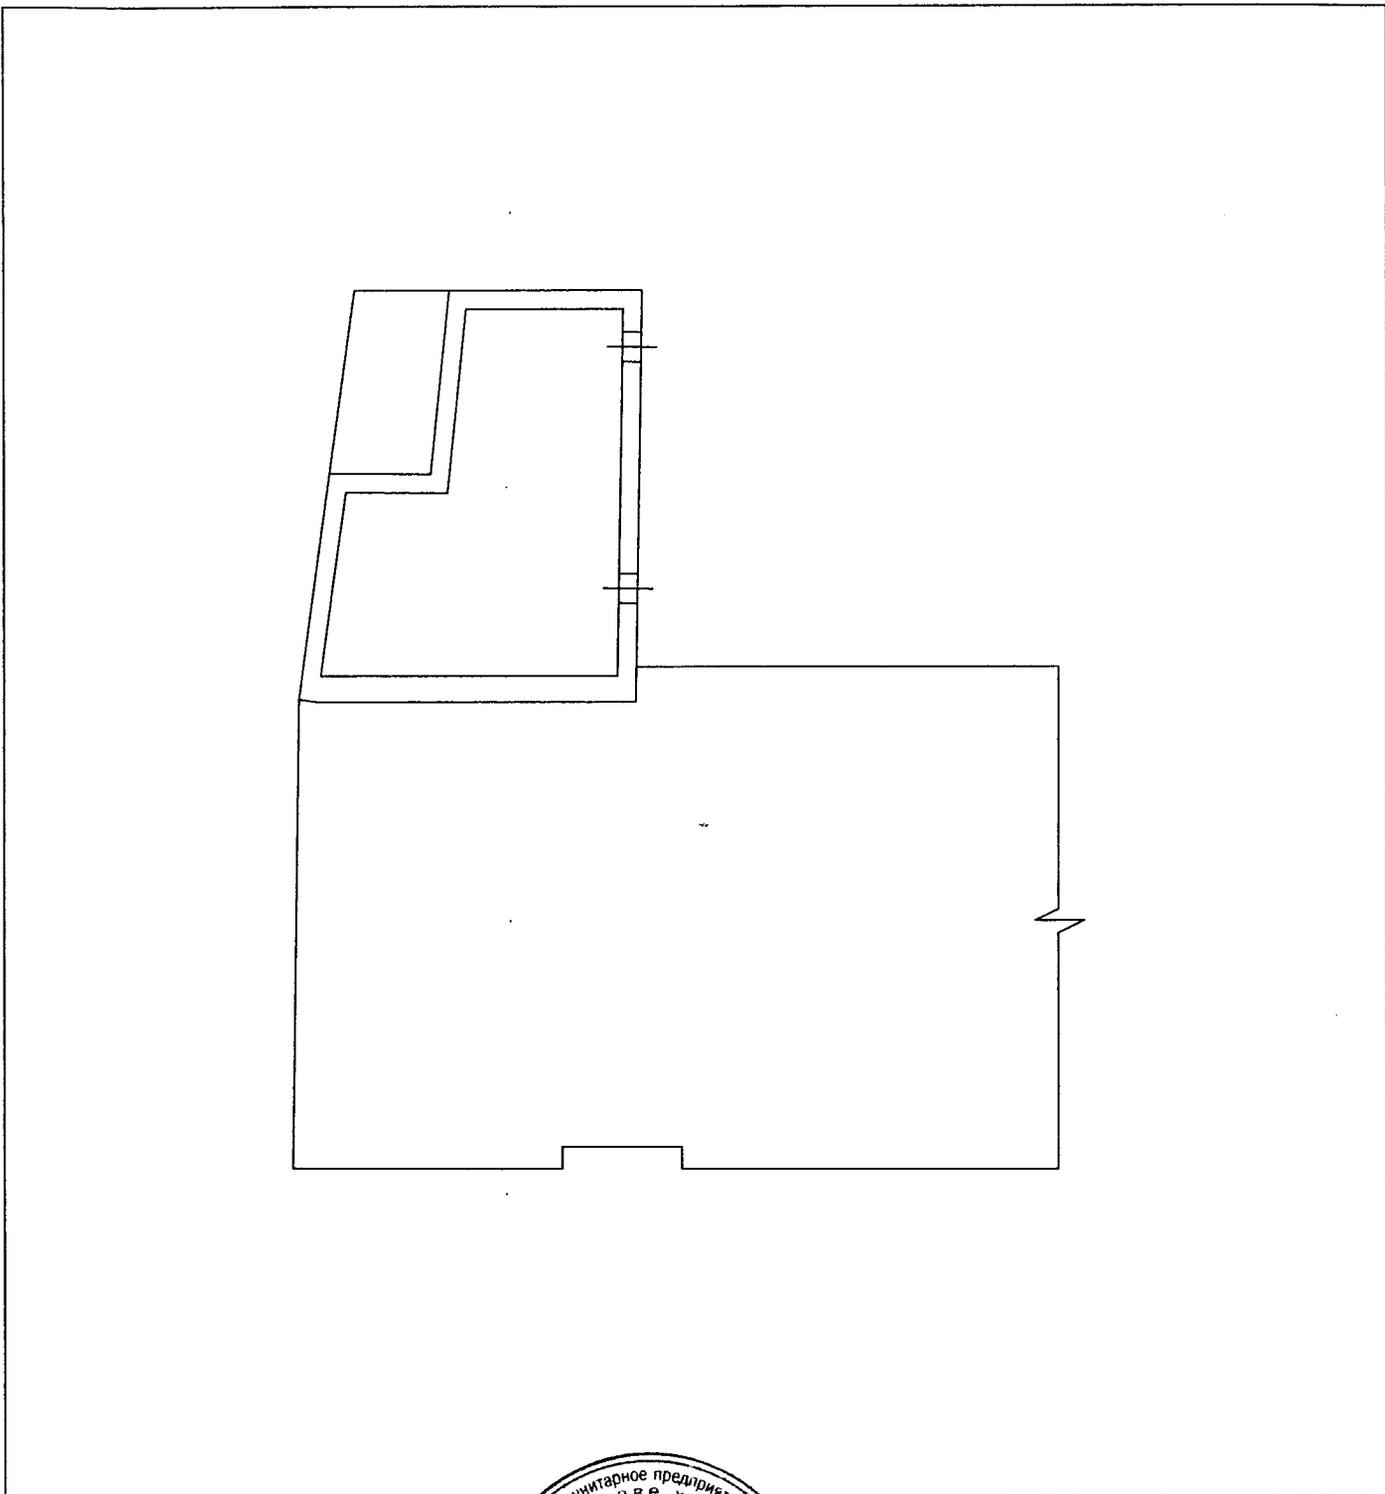

Масштаб 1: 200

И.о. начальника отдела ТИОН  
(полное наименование должности)



Варенцова И.С.  
(инициалы, фамилия)




# КАДАСТРОВЫЙ ПАСПОРТ ПОМЕЩЕНИЯ

Лист № 4 всего листов 4

Кадастровый номер \_\_\_\_\_

Инвентарный номер (ранее присвоенный учетный номер) 17:401:001:007810460:0001:20000

## 2. План расположения помещения на II этаже

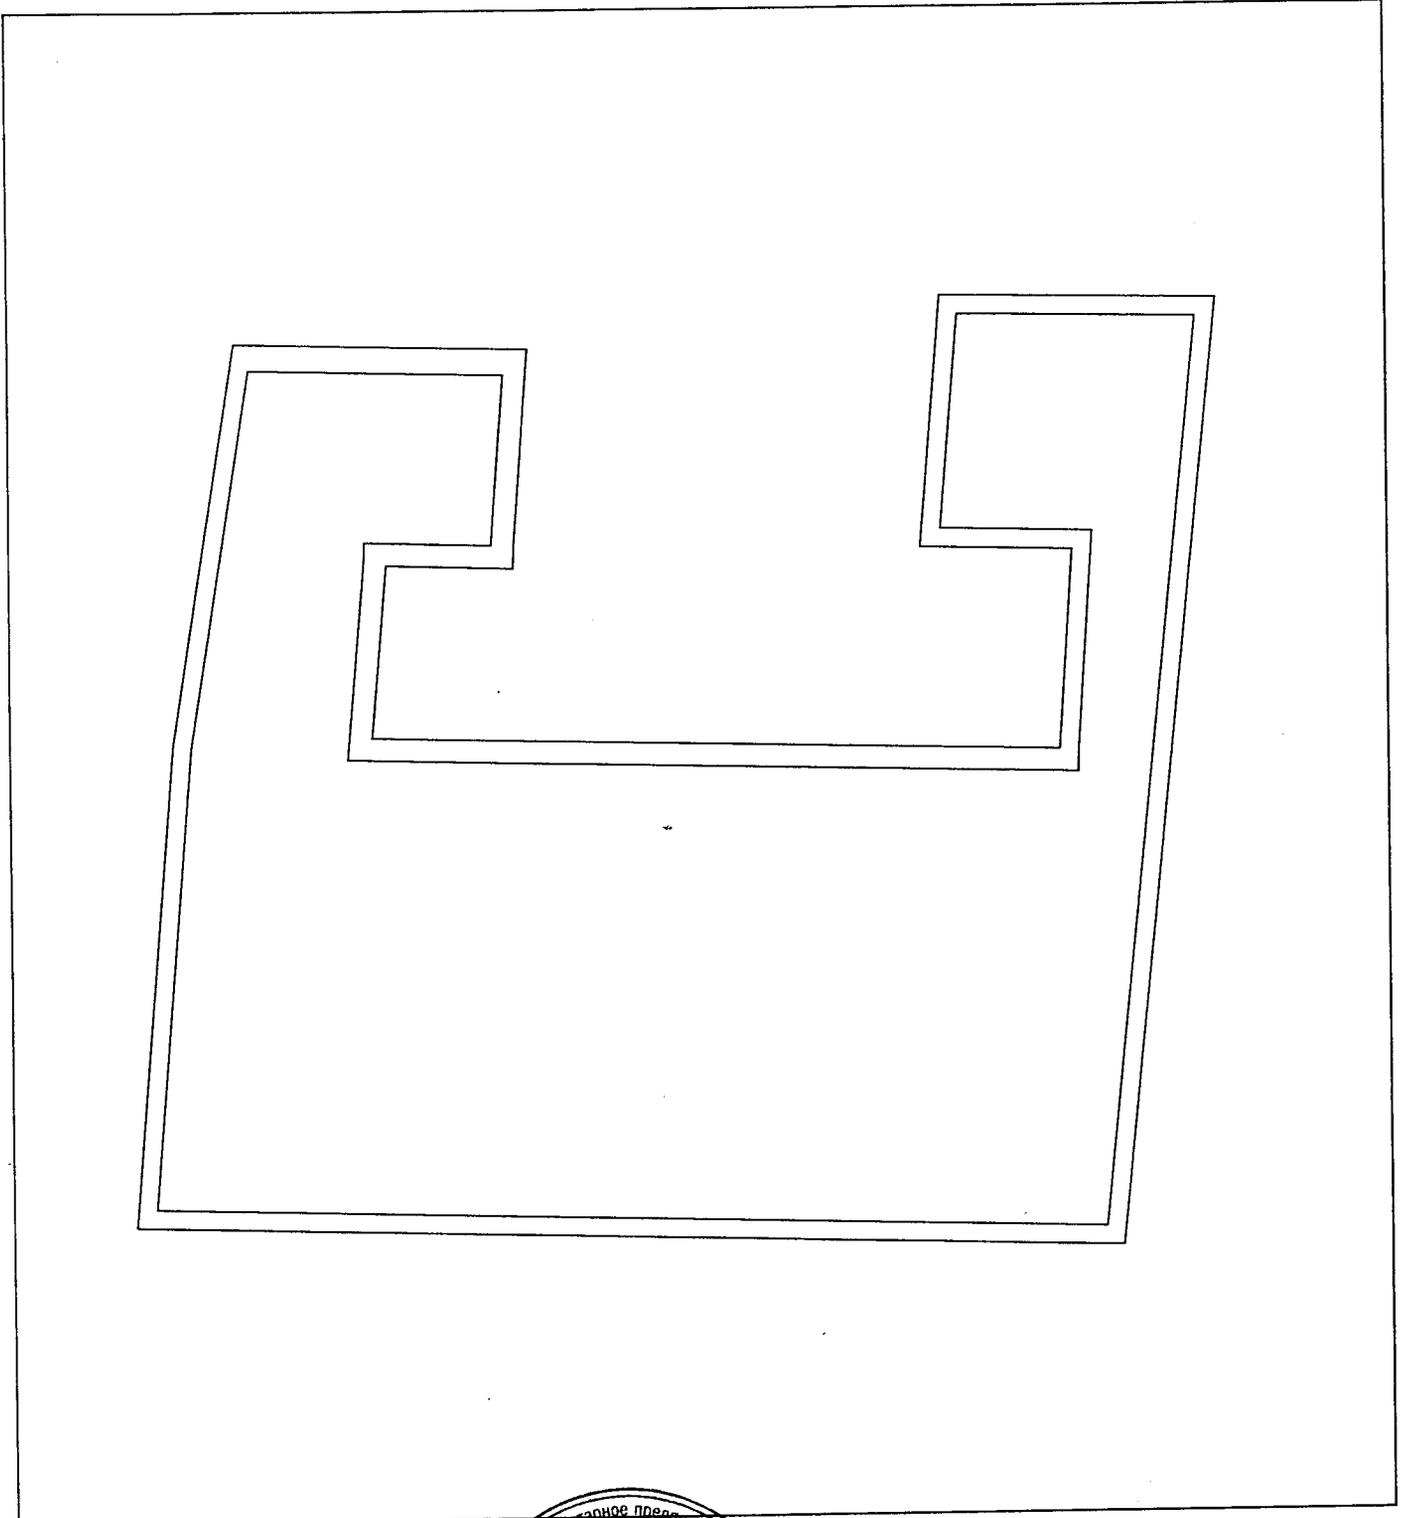

Масшта 1: 200

И.о. начальника отдела ТИОН  
(полное наименование должности)



Варенцова И.С.  
(инициалы, фамилия)



# ДОГОВОР № \_\_\_\_\_

## аренды нежилых помещений (зданий, сооружений), являющихся муниципальной собственностью

г. Владимир

\_\_\_\_\_ 2010 г.

Управление муниципальным имуществом г. Владимира (ОГРН 1033302008233), именуемое в дальнейшем «Арендодатель», в лице начальника управления Шиш Дмитрия Николаевича, действующего на основании Положения об Управлении, и \_\_\_\_\_, именуемое в дальнейшем «Арендатор», в лице \_\_\_\_\_, действующего на основании Устава, в соответствии с протоколом от \_\_\_\_\_ 2010 года, заключили настоящий договор о нижеследующем:

### 1. ОБЩИЕ УСЛОВИЯ

1.1. Арендодатель передает, а Арендатор принимает в аренду нежилые помещения, расположенные на первом этаже здания по адресу: **г.Владимир, ул.Асаткина, д.1-а**, общей площадью **11,4 кв.м**, а именно: помещение № 18 по плану первого этажа здания (инвентарный номер 17:401:002:000048210:0001:20000, помещение литеры А согласно кадастровому паспорту от 26.07.2010).

Указанные нежилые помещения являются муниципальной собственностью и передаются Арендатору для **размещения пункта по приему коммунальных платежей**.

Общая площадь всего здания составляет **658,9 кв.м**.

1.2. Передача нежилых помещений осуществляется по акту приема-передачи, подписываемому сторонами Договора и являющемуся Приложением № 1 к нему.

После подписания акта приема-передачи Арендатор получает право пользоваться имуществом в соответствии его целевым назначением.

С этого же момента на Арендатора переходит риск случайной гибели или случайного повреждения полученного им в аренду имущества и Арендатор несет все расходы по поддержанию имущества в надлежащем порядке.

1.3. Сумма годовой арендной платы по Договору составляет **23165,08 руб. (в т.ч. НДС)**. Расчет арендной платы производится по «Методике расчета арендной платы за нежилые помещения», утвержденной решением Владимирского городского Совета народных депутатов от 24.10.2002 № 170.

1.4. Срок действия договора устанавливается с **01 января 2011 года по 01 января 2016 года**.

1.5. В соответствии со п.2 ст.425 Гражданского кодекса Российской Федерации условия настоящего Договора аренды, в том числе в части внесения арендной платы за пользование нежилыми помещениями, применяются к отношениям Сторон, возникшим с даты подписания акта приема-передачи нежилых помещений.

1.6. Настоящий Договор подлежит государственной регистрации. Регистрация Договора, изменений и дополнений к нему, соглашения о расторжении Договора в Управлении Федеральной службы государственной регистрации, кадастра и картографии по Владимирской области является обязанностью Арендатора. Расходы по государственной регистрации данного Договора аренды несет Арендатор.

### 2. ОБЯЗАННОСТИ СТОРОН

2.1. Арендодатель обязуется:

2.1.1. Передать в аренду нежилые помещения Арендатору по акту приема-передачи с указанием технического состояния и типовой характеристики помещений.

2.1.2. Оказывать в период действия Договора аренды Арендатору консультационную, информационную и иную помощь в целях наиболее эффективного и грамотного использования Арендатором помещений, переданных ему во временное владение и пользование по настоящему Договору аренды.

2.1.3. В случае прекращения настоящего Договора по основаниям, предусмотренным действующим законодательством Российской Федерации или настоящим Договором, в течение 3-х рабочих дней принять нежилые помещения от Арендатора по акту приема передачи в состоянии, в котором соответствующее имущество было предоставлено Арендатору, с учетом нормативного износа и

улучшений имущества, произведенных в соответствии с условиями настоящего Договора и согласованных Арендодателем.

2.2. Арендодатель не отвечает за недостатки сданного в аренду имущества, которые были им оговорены при заключении Договора аренды или были заранее известны Арендатору, либо должны были быть обнаружены Арендатором во время осмотра имущества или проверки его исправности при заключении Договора или передаче имущества в аренду.

2.3. Арендатор обязуется:

2.3.1. Использовать нежилые помещения в строгом соответствии с условиями настоящего Договора и их целевым назначением.

2.3.2. Осуществлять в арендуемом помещении деятельность по приему коммунальных платежей с момента подписания акта приема-передачи до окончания срока, указанного в пункте 1.4 настоящего Договора, и не прекращать (не приостанавливать) эту деятельность без согласия Арендодателя.

2.3.3. Соблюдать в арендуемых помещениях санитарные, технические, противопожарные и иные требования, предъявляемые к пользованию нежилыми помещениями, эксплуатировать недвижимое имущество в соответствии с принятыми нормами эксплуатации.

Примечание: при отсутствии у арендатора специальных ремонтно-эксплуатационных служб профилактическое обслуживание и текущий ремонт инженерно-технических коммуникаций в арендуемых помещениях производится соответствующими жилищно-коммунальными службами по договору с Арендатором за счет его средств.

2.3.4. Самостоятельно или за свой счет осуществлять уход за прилегающей к арендуемым помещениям территорией и вести те работы по помещениям, которые предусмотрены настоящим Договором.

В двухнедельный срок после подписания настоящего Договора:

- заключить отдельный договор со специализированным предприятием по уборке твердых бытовых отходов на территории, непосредственно примыкающей к помещению;

- заключить договоры на коммунальные услуги и эксплуатационное обслуживание;

- обратиться в Управление земельными ресурсами г.Владимира с заявлением об оформлении соответствующих земельно-правовых документов на земельный участок.

2.3.5. Своевременно и в полном объеме вносить арендную плату за нежилые помещения, плату за коммунальные и эксплуатационные услуги.

2.3.6. Не производить перепланировок, переоборудования, реконструкцию, капитальный ремонт арендуемых помещений, а также других неотделимых улучшений арендованного имущества, вызываемых потребностями Арендатора без письменного разрешения Арендодателя.

2.3.7. Обеспечивать представителям Арендодателя доступ в арендуемые помещения для их осмотра и проверки соблюдения условий настоящего Договора.

Обеспечивать доступ специалистов жилищно-коммунальных служб в занимаемое помещение для технического обслуживания инженерных сетей и коммуникаций занимаемого помещения, связанного с общей эксплуатацией здания.

При наличии в помещении инженерных коммуникаций в случае возникновения аварийных ситуаций – обеспечивать незамедлительный доступ в помещение работников ремонтно-эксплуатационных организаций и аварийно-технических служб.

2.3.8. Не заключать договоры и не вступать в сделки, следствием которых является или может являться какое-либо обременение предоставленных Арендатору по Договору имущественных прав, в частности, переход их к иному лицу (договоры субаренды, договоры залога, безвозмездного пользования, внесение права на аренду Объекта или его части в уставный капитал предприятия и др.) без письменного разрешения Арендодателя.

2.3.9. Освободить помещения в связи с аварийным состоянием конструкций зданий (или его части), постановкой здания на капитальный ремонт или его ликвидацией по градостроительным соображениям по требованию Арендодателя в десятидневный срок.

2.3.10. Поддерживать имущество в исправном состоянии, производить за свой счет текущий ремонт и нести расходы на содержание имущества. Самостоятельно или за свой счет принимать необходимые меры для обеспечения функционирования всех инженерных систем занимаемого помещения. Не совершать действий, приводящих к ухудшению качественных характеристик арендованного имущества.

2.3.11. Незамедлительно информировать Арендодателя обо всех чрезвычайных ситуациях с арендуемым имуществом, а также о приостановлении эксплуатации, запрете на эксплуатацию имущества, вынесенном государственными надзорными органами, или ином событии, в результате которого стало невозможным дальнейшее использование имущества либо его части, и своевременно принимать все

возможные меры по возобновлению его эксплуатации и предотвращению угрозы дальнейшего разрушения или повреждения имущества.

2.3.12. В случае прекращения настоящего Договора по основаниям, предусмотренным действующим законодательством Российской Федерации или настоящим Договором, в течение 3-х рабочих дней возвратить нежилые помещения Арендодателю по акту приема передачи в состоянии, в котором соответствующее имущество было предоставлено Арендатору, с учетом нормативного износа и улучшений имущества, произведенных в соответствии с условиями настоящего Договора и согласованных Арендодателем.

Арендатор обязуется при этом подготовить имущество к передаче Арендодателю, составить акт приема-передачи и представить его на подписание.

Если при возврате имущества будут обнаружены и отражены в акте приема-передачи недостатки, свидетельствующие об ухудшении имущества, не связанные с нормативным износом, Арендатор обязан возместить убытки.

2.3.13. Поддерживать фасад здания, в котором арендуются помещения, в надлежащем порядке и осуществлять его ремонт в установленные Арендодателем сроки, либо по требованию Арендодателя оплачивать долю в ремонте фасада, пропорциональную доле площади занимаемых Арендатором помещений в общей площади здания.

2.3.14. Не осуществлять в арендуемых помещениях и на прилегающем земельном участке работы без разрешения соответствующих компетентных органов (архитектурно-градостроительных, пожарных, санитарных, природоохранных и других органов), для проведения которых требуется соответствующее разрешение.

2.3.15. Обо всех изменениях организационно-правовой формы, юридического адреса или иных реквизитов юридического лица уведомить Арендодателя в десятидневный срок.

### 3. ПЛАТЕЖИ И РАСЧЕТЫ ПО ДОГОВОРУ

3.1. При подписании Договора Арендатором вносится арендная плата за **1 квартал 2011 года** в сумме **4907,86 руб.** на расчетный счет Арендодателя, **НДС** в сумме **883,41 руб.** на расчетный счет Управления Федерального казначейства по Владимирской области.

На момент заключения Договора расчетная сумма квартальной арендной платы составляет **5791,27 руб.** (в т.ч. НДС); расчетная сумма годовой арендной платы составляет **23165,08 руб.** (в т.ч. НДС).

Арендная плата по настоящему договору включает плату за пользование нежилыми помещениями, указанными в пункте 1.1. договора и местами общего пользования площадью 1,0 кв.м (часть помещений №№ 8, 9, 10, 14, 17 по плану первого этажа здания)

**Оплата производится арендатором ежеквартально, за каждый расчетный квартал не позднее 10 (десятого) числа первого месяца каждого квартала (см. таблицу).**

1 квартал 2011 г.	2 квартал 2011 г.	3 квартал 2011 г.	4 квартал 2011 г.
4907,86 руб. + 883,41 руб. (НДС)			

Датой оплаты считается дата фактического поступления денежных средств на расчетный счет Арендодателя.

Сумму налога на добавленную стоимость Арендатор самостоятельно перечисляет в Управление Федерального казначейства по Владимирской области.

В последующие годы размер арендной платы определяется Арендодателем в соответствии с Методикой расчета арендной платы, утверждаемой Советом народных депутатов города Владимира.

3.2. Размер годовой арендной платы может быть пересмотрен Арендодателем в одностороннем порядке (но не чаще 1 раза в год) в соответствии с Методикой расчета арендной платы, утверждаемой Советом народных депутатов города Владимира, и принимается Арендатором в безусловном порядке.

При этом числовые показатели примененных в расчете коэффициентов могут быть изменены Арендодателем в одностороннем порядке только на основании данных технической инвентаризации, либо соответствующих решений Совета народных депутатов города Владимира.

3.3. При изменении размера арендной платы Арендодатель направляет Арендатору заказным письмом, либо вручает под расписку уведомление об изменении арендной платы, которое является неотъемлемой частью Договора.

3.4. Размер арендной платы по настоящему Договору не может быть пересмотрен Сторонами в сторону уменьшения.

#### 4. ОТВЕТСТВЕННОСТЬ СТОРОН

4.1. Стороны несут ответственность за неисполнение или ненадлежащее исполнение условий настоящего Договора и принятых на себя обязательств в соответствии с действующим законодательством.

4.2. Любая из Сторон настоящего Договора, не исполнившая обязательства по Договору или исполнившая их ненадлежащим образом, несет ответственность за упомянутое при наличии вины (умысла или неосторожности).

4.3. В случае неуплаты Арендатором арендной платы в сроки, установленные настоящим Договором, начисляется пеня в размере 0,1 % с просроченной суммы за каждый день просрочки.

4.4. Если Арендатор не возвратил арендованное имущество после прекращения Договора, либо возвратил его несвоевременно, Арендодатель вправе потребовать уплаты Арендатором неустойки в размере двукратной арендной платы за все время просрочки.

4.5. За нарушение Арендатором обязательств, не имеющих денежного выражения – уплачивается другой Стороне штраф, составляющий 100 (сто) минимальных размеров оплаты труда, установленных законом на день уплаты штрафа.

4.6. Окончание срока действия настоящего Договора не освобождает стороны от ответственности за его нарушение.

Уплата штрафных санкций не освобождает виновную сторону от возмещения материального ущерба и выполнения обязательств по Договору.

4.7. Ответственность в форме уплаты штрафов, пени возникает всякий раз, когда имеет место нарушение выполнения условий настоящего Договора.

#### 5. ИЗМЕНЕНИЕ, РАСТОРЖЕНИЕ И ПРОДЛЕНИЕ ДОГОВОРА

5.1. Изменение условий настоящего Договора, указанных в документации об аукционе или определенных на основании предложения победителя аукциона об условиях выполнения работ, которые необходимо выполнить в отношении муниципального имущества, права на которое передаются по настоящему Договору, по соглашению Сторон и в одностороннем порядке не допускается.

5.2. Арендодатель вправе в одностороннем порядке и без обращения в арбитражный суд полностью отказаться от исполнения обязательств по настоящему Договору в случаях, если Арендатор:

5.2.1. Пользуется имуществом с существенным нарушением условий договора или назначения имущества, либо с неоднократными нарушениями. Под неоднократным понимается такое количество нарушений, которое дает возможность сделать вывод о систематическом характере нарушений любых условий Договора аренды, в том числе и условий о сроках и размерах оплаты арендной платы.

5.2.2. Существенно ухудшает арендованное имущество.

5.2.3. Не внес арендной платы в течение трех месяцев после установленного Договором срока платежа.

5.2.4. Передал арендуемые помещения (строения) как в целом, так и по частям, в субаренду, или передал свои права и обязанности по Договору другим лицам без письменного разрешения Арендодателя.

5.2.5. Прекратил или приостановил деятельность, указанную в п.2.3.2. настоящего Договора, без согласия Арендодателя.

5.2.6. В течение длительного времени (более одного месяца) не использует переданное в аренду помещение.

5.2.7. Нарушил любой из пунктов 2.3.4. - 2.3.6, 2.3.8, 2.3.10, 2.3.13, 2.3.14, 6.1. настоящего Договора аренды.

В предусмотренных настоящим пунктом случаях Договор считается расторгнутым с момента получения Арендатором уведомления об отказе Арендодателя от исполнения Договора, направляемого в адрес Арендатора заказным письмом либо вручаемого под расписку.

5.3. Договор аренды может быть расторгнут досрочно судом по требованию Арендатора в случаях, предусмотренных статьей 620 Гражданского кодекса РФ.

5.4. По истечении срока, указанного в п.1.4 Договора, настоящий договор считается прекращенным. Заключение договора аренды на новый срок осуществляется по результатам проведения торгов.

#### 6. ОСОБЫЕ УСЛОВИЯ.

6.1. Арендатор обязуется в течение 10 дней со дня подписания настоящего Договора:

- компенсировать Арендодателю расходы на организацию и проведение торгов в сумме \_\_\_\_\_ (\_\_\_\_\_) руб.

Указанные денежные средства перечисляются Арендатором в УФК по Владимирской области (Управление муниципальным имуществом г. Владимира л/с 03283004060); счет 40703810600081000040 в ГРКЦ ГУ Банка России по Владимирской области БИК 041708001, ОКАТО 17401000000, ИНН 3302008241, КПП 332801001, КБК 8660000000000000226;

- перечислить на расчетный счет Арендодателя, указанный в разделе 8 настоящего договора аренды, денежную сумму, за которую было приобретено право аренды, в размере \_\_\_\_\_ (\_\_\_\_\_) руб.

## 7. ПРОЧИЕ УСЛОВИЯ

7.1. Стоимость неотделимых улучшений произведенных Арендатором без разрешения Арендодателя возмещению не подлежит.

Условия и порядок возмещения Арендатору стоимости неотделимых улучшений арендованного имущества, произведенных с согласия арендодателя, определяются Порядком согласования производства капитального ремонта и иных неотделимых улучшений арендуемых объектов муниципального нежилого фонда и возмещения затрат на их проведение, утвержденным Советом народных депутатов города Владимира.

7.2. Размещение рекламы на наружной части арендуемого помещения должно быть согласовано в установленном порядке.

7.3. Размещение средств наружной рекламы на фасаде и торцах здания в соответствии с Правилами распространения наружной рекламы на территории города Владимира, с Арендатором не согласовывается.

7.4. Любое уведомление, либо извещение по данному Договору, дается в письменной форме в виде телекса, факсимильного сообщения, письма по электронной почте или отправляется заказным письмом получателю по его юридическому адресу. Уведомление считается данным в день отправления сообщения или почтового отправления.

7.5. Обо всех изменениях в платежных и почтовых реквизитах Стороны обязаны немедленно извещать друг друга. Действия, совершенные по старым адресам и счетам до получения уведомлений об их изменении, засчитываются в исполнение обязательств.

7.6. Любая договоренность между Сторонами, влекущая за собой новые обстоятельства, не предусмотренные настоящим договором, считается действительной, если она подтверждена Сторонами в письменной форме в виде дополнительного соглашения.

7.7. Арендатор осмотрел передаваемое ему в аренду имущество и ознакомился с его техническим состоянием.

Подписывая настоящий Договор, Стороны подтверждают, что все вопросы между ними разрешены и претензий друг к другу у них не имеется. Действия Сторон, оформленные настоящим Договором, соответствуют их действительной воле.

Настоящий Договор содержит весь объем соглашений между Сторонами в отношении предмета настоящего Договора, отменяет и делает недействительными все другие обязательства или представления, которые могли быть приняты или сделаны Сторонами, будь то в устной или письменной форме, до заключения настоящего Договора.

7.8. Взаимоотношения сторон, не урегулированные настоящим Договором, регламентируются действующим законодательством РФ.

7.9. Настоящий договор составлен в трех экземплярах, по одному для каждой стороны, один – для регистрирующего органа.

## 8. ЮРИДИЧЕСКИЕ АДРЕСА СТОРОН

**Арендодатель:** Управление муниципальным имуществом г. Владимира

Юридический адрес: 600005, г. Владимир, Октябрьский проспект, д.47

УФК по Владимирской области (Управление муниципальным имуществом г. Владимира);

счет 40101810800000010002 в ГРКЦ ГУ Банка России по Владимирской области

БИК 041708001, ОКАТО 17401000000, КБК 866 111 050 34 04 0000 120

ИНН 3302008241, КПП 332801001

**Арендатор:** \_\_\_\_\_

Юридический адрес: \_\_\_\_\_

К настоящему договору прилагаются:

- 1) акт приема-передачи;
- 2) расчет арендной платы;
- 3) выкопировка из технического паспорта здания с указанием арендуемых площадей.
- 4) кадастровый паспорт помещения.

**ПОДПИСИ СТОРОН:**

**От Арендодателя**

**От Арендатора**

---

---

М.П.

М.П.

Приложение N 1  
к договору аренды от  
\_\_\_\_\_ N \_\_\_\_\_

**А К Т**  
**передачи помещений муниципального нежилого фонда**

01 января 2011 г.

г.Владимир

В соответствии с договором аренды нежилых помещений от \_\_\_\_\_ 2010 г. N \_\_\_\_\_ "Арендодатель" Управление муниципальным имуществом г. Владимира сдает нежилые помещения в аренду, а "Арендатор" – \_\_\_\_\_ принимает в аренду нежилые помещения по адресу: **г.Владимир, ул.Асаткина, д.1-а, общей площадью 11,4 кв.м, а именно: помещение № 18 по плану первого этажа здания (инвентарный номер 17:401:002:000048210:0001:20000, помещение литеры А согласно кадастровому паспорту от 26.07.2010) для размещения пункта по приему коммунальных платежей**

На момент подписания акта сдаваемые в аренду нежилые помещения и инженерные коммуникации в них находятся в удовлетворительном состоянии.

Претензий по передаваемому объекту у Арендатора не имеется.

Настоящий акт является неотъемлемой частью договора аренды.

**ПОДПИСИ СТОРОН:**

**От Арендодателя**

**От Арендатора**

\_\_\_\_\_

\_\_\_\_\_

## РАСЧЕТ АРЕНДНОЙ ПЛАТЫ ЗА НЕЖИЛОЕ ПОМЕЩЕНИЕ

По адресу: Асаткина, 1А  
Арендатор: ---  
Общая площадь здания: 658.9  
Расчетная площадь: 12.4

Расчет годовой амортизации :  $Am = Cб(п) * Нам$

Расчет  $Cб(п)$  :  $Cб(п) = (восстановительная\ инвентарная\ стоимость) / So$

$$Cб(п) = 49160 * 43 / 658.9 = 3208.20$$

$$Am = 3208.20 * 0.012 = 38.50$$

Расчет рентной платы :  $Рп = Cб(и) * Kк * A * Kг$

$Kк = 1$  - коэффициент комфортности

$A = 1.2$  - базовый коэффициент

$Kг = 2$  - коэффициент градостроения

Расчет  $Cб(и)$  :  $Cб(и) = (действительная\ инвентарная\ стоимость) / So$

$$Cб(и) = 37853 * 43 / 658.9 = 2470.30$$

$$Рп = 2470.30 * 1 * 1.2 * 2 = 5928.72$$

Арендная плата за 1 кв.м площади, расположенной на отметке 0 и выше без Q :

$$A01 = [ ( Am + Нкр + Рп ) * Jкор ] / 1000$$

$$A01 = ( 38.50 + 1536 + 5928.72 ) * 211 / 1000 = 1583.18$$

$Jкор = 211$  - корректирующий коэффициент

$Нкр = 1536$  - накопления на капитальный ремонт

Годовая арендная плата за помещение, распол. на отм. 0 и выше без Q :

$Апл(без\ под.) = A01 * S$  (без подвала)

$$Апл(без\ подвала) = 1583.18 * 12.40 = 19631.43$$

Квартальный платеж в бюджет (без НДС) + НДС (18%) :

Первый платеж : (25%) 4907.86 + 883.41

Второй платеж : (25%) 4907.86 + 883.41


Третий платеж : (25%) 4907.86 + 883.41

Четвертый платеж : (25%) 4907.86 + 883.41

Исполнитель : Бугорков (тел. 35-35-48)

Поэтажный план  
с. роевня лнт с А  
1. Моздокский ур. Ассаткинс  
д. № 7 в кв. уч-к

План, 1 этаж

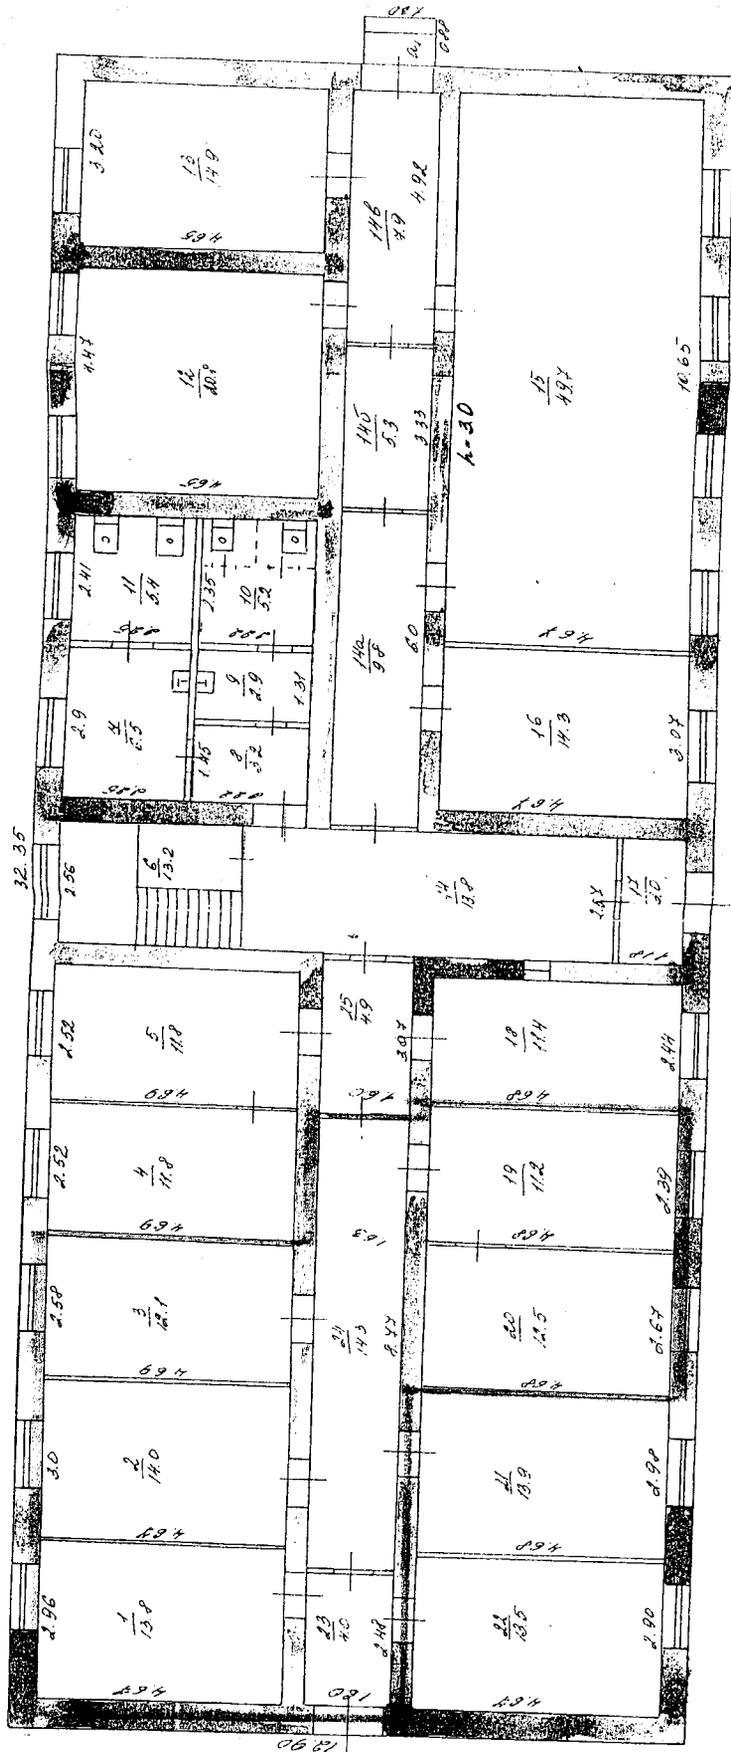

Масштаб  
1:50

М.К.П. г. Владимира "Жилищно-коммунальное хозяйство"  
КОПИЯ ВЕРНА  
"20" 11/2009 г.  
Игорь С. С. (подпись)

Масштаб 1:100

г. 09 1999 г. Работу выполнил...  
Программ. техник-контролер  
Трудовой. бюро инвентаризации

**КАДАСТРОВЫЙ ПАСПОРТ**  
помещения

Лист № 1 всего листов 2  
Дата 26.07.2010

**Кадастровый номер**

Инвентарный номер (ранее присвоенный учетный номер) 17:401:002:000048210:0001:20000

**1. Описание объекта недвижимого имущества**

1.1. Кадастровый номер здания (сооружения), в котором расположено помещение

1.2. Этаж (этажи), на котором расположено помещение 1

1.3. Общая площадь помещения 11,4

1.4. Адрес (местоположение):

Субъект Российской Федерации	<b>Владимирская область</b>	
Район		
Муниципальное образование	тип	<b>город</b>
	наименование	<b>Владимир</b>
Населенный пункт	тип	
	наименование	
Улица (проспект, переулок и т. д.)	тип	<b>улица</b>
	наименование	<b>Асаткина</b>
Номер дома	<b>1а</b>	
Номер корпуса		
Номер строения		
Литера	<b>А</b>	
Номер помещения (квартиры)		
Иное описание местоположения		

1.5. Назначение помещения нежилое

(жилое, нежилое)

1.6. Вид жилого помещения в многоквартирном доме

(комната, квартира)

1.7. Кадастровый номер квартиры, в которой расположена комната

1.8. Номер помещения на поэтажном плане к. № 18

1.9. Предыдущие кадастровые (условные) номера объекта недвижимого имущества:

1.10. Примечание: Составлено по данным технической инвентаризации по состоянию на 07.09.2005г.

*За достоверность информации ответственности не несём, так как инвентаризация проводилась 07.09.2005г.*

1.11. ФГУП "Ростехинвентаризация - Федеральное БТИ" Владимирский Филиал

Свидетельство об аккредитации, серия РИ-1 № 000364 от 14.12.2007 г.

(наименование органа технической инвентаризации)

И.о. начальника отдела ТИОН  
(полное наименование должности)

М.П.

И.С.Варенцова  
(инициалы, фамилия)

Исп. Канюс О.И.  
Рук. гр. Заворотная Н.В.







# ДОГОВОР № \_\_\_\_\_

## аренды нежилых помещений (зданий, сооружений), являющихся муниципальной собственностью

г. Владимир

\_\_\_\_\_ 2010 г.

Управление муниципальным имуществом г. Владимира (ОГРН 1033302008233), именуемое в дальнейшем «Арендодатель», в лице начальника управления Шиш Дмитрия Николаевича, действующего на основании Положения об Управлении, и \_\_\_\_\_, именуемое в дальнейшем «Арендатор», в лице \_\_\_\_\_, действующего на основании Устава, в соответствии с протоколом от \_\_\_\_\_ 2010 года, заключили настоящий договор о нижеследующем:

### 1. ОБЩИЕ УСЛОВИЯ

1.1. Арендодатель передает, а Арендатор принимает в аренду нежилое помещение, расположенное на втором этаже здания по адресу: **г.Владимир, мкр.Оргтруд, ул.Новая, д.3**, общей площадью **12,6 кв.м** (инвентарный номер 1384:22:20001, помещение литеры АА1 согласно кадастровому паспорту от 27.08.2010).

Указанное нежилое помещение является муниципальной собственностью и передается Арендатору для размещения пункта по приему коммунальных платежей.

Общая площадь всего здания составляет **902,9 кв.м.**

1.2. Передача нежилых помещений осуществляется по акту приема-передачи, подписываемому сторонами Договора и являющемуся Приложением № 1 к нему.

После подписания акта приема-передачи Арендатор получает право пользоваться имуществом в соответствии его целевым назначением.

С этого же момента на Арендатора переходит риск случайной гибели или случайного повреждения полученного им в аренду имущества и Арендатор несет все расходы по поддержанию имущества в надлежащем порядке.

1.3. Сумма годовой арендной платы по Договору составляет **11794,11 руб. (в т.ч. НДС)**. Расчет арендной платы производится по «Методике расчета арендной платы за нежилые помещения», утвержденной решением Владимирского городского Совета народных депутатов от 24.10.2002 № 170.

1.4. Срок действия договора устанавливается с **01 января 2011 года по 01 января 2016 года**.

1.5. В соответствии со п.2 ст.425 Гражданского кодекса Российской Федерации условия настоящего Договора аренды, в том числе в части внесения арендной платы за пользование нежилыми помещениями, применяются к отношениям Сторон, возникшим с даты подписания акта приема-передачи нежилых помещений.

1.6. Настоящий Договор подлежит государственной регистрации. Регистрация Договора, изменений и дополнений к нему, соглашения о расторжении Договора в Управлении Федеральной службы государственной регистрации, кадастра и картографии по Владимирской области является обязанностью Арендатора. Расходы по государственной регистрации данного Договора аренды несет Арендатор.

### 2. ОБЯЗАННОСТИ СТОРОН

2.1. Арендодатель обязуется:

2.1.1. Передать в аренду нежилые помещения Арендатору по акту приема-передачи с указанием технического состояния и типовой характеристики помещений.

2.1.2. Оказывать в период действия Договора аренды Арендатору консультационную, информационную и иную помощь в целях наиболее эффективного и грамотного использования Арендатором помещений, переданных ему во временное владение и пользование по настоящему Договору аренды.

2.1.3. В случае прекращения настоящего Договора по основаниям, предусмотренным действующим законодательством Российской Федерации или настоящим Договором, в течение 3-х рабочих дней принять нежилые помещения от Арендатора по акту приема передачи в состоянии, в котором соответствующее имущество было предоставлено Арендатору, с учетом нормативного износа и

улучшений имущества, произведенных в соответствии с условиями настоящего Договора и согласованных Арендодателем.

2.2. Арендодатель не отвечает за недостатки сданного в аренду имущества, которые были им оговорены при заключении Договора аренды или были заранее известны Арендатору, либо должны были быть обнаружены Арендатором во время осмотра имущества или проверки его исправности при заключении Договора или передаче имущества в аренду.

2.3. Арендатор обязуется:

2.3.1. Использовать нежилые помещения в строгом соответствии с условиями настоящего Договора и их целевым назначением.

2.3.2. Осуществлять в арендуемом помещении деятельность по приему коммунальных платежей с момента подписания акта приема-передачи до окончания срока, указанного в пункте 1.4 настоящего Договора, и не прекращать (не приостанавливать) эту деятельность без согласия Арендодателя.

2.3.3. Соблюдать в арендуемых помещениях санитарные, технические, противопожарные и иные требования, предъявляемые к пользованию нежилыми помещениями, эксплуатировать недвижимое имущество в соответствии с принятыми нормами эксплуатации.

Примечание: при отсутствии у арендатора специальных ремонтно-эксплуатационных служб профилактическое обслуживание и текущий ремонт инженерно-технических коммуникаций в арендуемых помещениях производится соответствующими жилищно-коммунальными службами по договору с Арендатором за счет его средств.

2.3.4. Самостоятельно или за свой счет осуществлять уход за прилегающей к арендуемым помещениям территорией и вести те работы по помещениям, которые предусмотрены настоящим Договором.

В двухнедельный срок после подписания настоящего Договора:

- заключить отдельный договор со специализированным предприятием по уборке твердых бытовых отходов на территории, непосредственно примыкающей к помещению;
- заключить договоры на коммунальные услуги и эксплуатационное обслуживание;
- обратиться в Управление земельными ресурсами г.Владимира с заявлением об оформлении соответствующих земельно-правовых документов на земельный участок.

2.3.5. Своевременно и в полном объеме вносить арендную плату за нежилые помещения, плату за коммунальные и эксплуатационные услуги.

2.3.6. Не производить перепланировок, переоборудования, реконструкцию, капитальный ремонт арендуемых помещений, а также других неотделимых улучшений арендованного имущества, вызываемых потребностями Арендатора без письменного разрешения Арендодателя.

2.3.7. Обеспечивать представителям Арендодателя доступ в арендуемые помещения для их осмотра и проверки соблюдения условий настоящего Договора.

Обеспечивать доступ специалистов жилищно-коммунальных служб в занимаемое помещение для технического обслуживания инженерных сетей и коммуникаций занимаемого помещения, связанного с общей эксплуатацией здания.

При наличии в помещении инженерных коммуникаций в случае возникновения аварийных ситуаций – обеспечивать незамедлительный доступ в помещение работников ремонтно-эксплуатационных организаций и аварийно-технических служб.

2.3.8. Не заключать договоры и не вступать в сделки, следствием которых является или может являться какое-либо обременение предоставленных Арендатору по Договору имущественных прав, в частности, переход их к иному лицу (договоры субаренды, договоры залога, безвозмездного пользования, внесение права на аренду Объекта или его части в уставный капитал предприятия и др.) без письменного разрешения Арендодателя.

2.3.9. Освободить помещения в связи с аварийным состоянием конструкций зданий (или его части), постановкой здания на капитальный ремонт или его ликвидацией по градостроительным соображениям по требованию Арендодателя в десятидневный срок.

2.3.10. Поддерживать имущество в исправном состоянии, производить за свой счет текущий ремонт и нести расходы на содержание имущества. Самостоятельно или за свой счет принимать необходимые меры для обеспечения функционирования всех инженерных систем занимаемого помещения. Не совершать действий, приводящих к ухудшению качественных характеристик арендованного имущества.

2.3.11. Незамедлительно информировать Арендодателя обо всех чрезвычайных ситуациях с арендуемым имуществом, а также о приостановлении эксплуатации, запрете на эксплуатацию имущества, вынесенном государственными надзорными органами, или ином событии, в результате которого стало невозможным дальнейшее использование имущества либо его части, и своевременно принимать все

возможные меры по возобновлению его эксплуатации и предотвращению угрозы дальнейшего разрушения или повреждения имущества.

2.3.12. В случае прекращения настоящего Договора по основаниям, предусмотренным действующим законодательством Российской Федерации или настоящим Договором, в течение 3-х рабочих дней вернуть нежилые помещения Арендодателю по акту приема передачи в состоянии, в котором соответствующее имущество было предоставлено Арендатору, с учетом нормативного износа и улучшений имущества, произведенных в соответствии с условиями настоящего Договора и согласованных Арендодателем.

Арендатор обязуется при этом подготовить имущество к передаче Арендодателю, составить акт приема-передачи и представить его на подписание.

Если при возврате имущества будут обнаружены и отражены в акте приема-передачи недостатки, свидетельствующие об ухудшении имущества, не связанные с нормативным износом, Арендатор обязан возместить убытки.

2.3.13. Поддерживать фасад здания, в котором арендуются помещения, в надлежащем порядке и осуществлять его ремонт в установленные Арендодателем сроки, либо по требованию Арендодателя оплачивать долю в ремонте фасада, пропорциональную доле площади занимаемых Арендатором помещений в общей площади здания.

2.3.14. Не осуществлять в арендуемых помещениях и на прилегающем земельном участке работы без разрешения соответствующих компетентных органов (архитектурно-градостроительных, пожарных, санитарных, природоохранных и других органов), для проведения которых требуется соответствующее разрешение.

2.3.15. Обо всех изменениях организационно-правовой формы, юридического адреса или иных реквизитов юридического лица уведомить Арендодателя в десятидневный срок.

### 3. ПЛАТЕЖИ И РАСЧЕТЫ ПО ДОГОВОРУ

3.1. При подписании Договора Арендатором вносится арендная плата за **1 квартал 2011 года** в сумме **2498,75 руб.** на расчетный счет Арендодателя, НДС в сумме **449,77 руб.** на расчетный счет Управления Федерального казначейства по Владимирской области.

На момент заключения Договора расчетная сумма квартальной арендной платы составляет **2948,52 руб.** (в т.ч. НДС); расчетная сумма годовой арендной платы составляет **11794,11 руб.** (в т.ч. НДС).

Арендная плата по настоящему договору включает плату за пользование нежилыми помещениями, указанными в пункте 1.1. договора и местами общего пользования площадью 2,0 кв.м.

Оплата производится арендатором ежеквартально, за каждый расчетный квартал не позднее **10 (десятого) числа первого месяца каждого квартала (см. таблицу).**

1 квартал 2011 г	2 квартал 2011 г.	3 квартал 2011 г.	4 квартал 2011 г.
2498,75 руб. + 449,77 руб. (НДС)			

Датой оплаты считается дата фактического поступления денежных средств на расчетный счет Арендодателя.

Сумму налога на добавленную стоимость Арендатор самостоятельно перечисляет в Управление Федерального казначейства по Владимирской области.

В последующие годы размер арендной платы определяется Арендодателем в соответствии с Методикой расчета арендной платы, утверждаемой Советом народных депутатов города Владимира.

3.2. Размер годовой арендной платы может быть пересмотрен Арендодателем в одностороннем порядке (но не чаще 1 раза в год) в соответствии с Методикой расчета арендной платы, утверждаемой Советом народных депутатов города Владимира, и принимается Арендатором в безусловном порядке.

При этом числовые показатели примененных в расчете коэффициентов могут быть изменены Арендодателем в одностороннем порядке только на основании данных технической инвентаризации, либо соответствующих решений Совета народных депутатов города Владимира.

3.3. При изменении размера арендной платы Арендодатель направляет Арендатору заказным письмом, либо вручает под расписку уведомление об изменении арендной платы, которое является неотъемлемой частью Договора.

3.4. Размер арендной платы по настоящему Договору не может быть пересмотрен Сторонами в сторону уменьшения.

#### 4. ОТВЕТСТВЕННОСТЬ СТОРОН

4.1. Стороны несут ответственность за неисполнение или ненадлежащее исполнение условий настоящего Договора и принятых на себя обязательств в соответствии с действующим законодательством.

4.2. Любая из Сторон настоящего Договора, не исполнившая обязательства по Договору или исполнившая их ненадлежащим образом, несет ответственность за упомянутое при наличии вины (умысла или неосторожности).

4.3. В случае неуплаты Арендатором арендной платы в сроки, установленные настоящим Договором, начисляется пеня в размере 0,1 % с просроченной суммы за каждый день просрочки.

4.4. Если Арендатор не возвратил арендованное имущество после прекращения Договора, либо возвратил его несвоевременно, Арендодатель вправе потребовать уплаты Арендатором неустойки в размере двукратной арендной платы за все время просрочки.

4.5. За нарушение Арендатором обязательств, не имеющих денежного выражения – уплачивается другой Стороне штраф, составляющий 100 (сто) минимальных размеров оплаты труда, установленных законом на день уплаты штрафа.

4.6. Окончание срока действия настоящего Договора не освобождает стороны от ответственности за его нарушение.

Уплата штрафных санкций не освобождает виновную сторону от возмещения материального ущерба и выполнения обязательств по Договору.

4.7. Ответственность в форме уплаты штрафов, пени возникает всякий раз, когда имеет место нарушение выполнения условий настоящего Договора.

#### 5. ИЗМЕНЕНИЕ, РАСТОРЖЕНИЕ И ПРОДЛЕНИЕ ДОГОВОРА

5.1. Изменение условий настоящего Договора, указанных в документации об аукционе или определенных на основании предложения победителя аукциона об условиях выполнения работ, которые необходимо выполнить в отношении муниципального имущества, права на которое передаются по настоящему Договору, по соглашению Сторон и в одностороннем порядке не допускается.

5.2. Арендодатель вправе в одностороннем порядке и без обращения в арбитражный суд полностью отказаться от исполнения обязательств по настоящему Договору в случаях, если Арендатор:

5.2.1. Пользуется имуществом с существенным нарушением условий договора или назначения имущества, либо с неоднократными нарушениями. Под неоднократным понимается такое количество нарушений, которое дает возможность сделать вывод о систематическом характере нарушений любых условий Договора аренды, в том числе и условий о сроках и размерах оплаты арендной платы.

5.2.2. Существенно ухудшает арендованное имущество.

5.2.3. Не внес арендной платы в течение трех месяцев после установленного Договором срока платежа.

5.2.4. Передал арендуемые помещения (строения) как в целом, так и по частям, в субаренду, или передал свои права и обязанности по Договору другим лицам без письменного разрешения Арендодателя.

5.2.5. Прекратил или приостановил деятельность, указанную в п.2.3.2. настоящего Договора, без согласия Арендодателя.

5.2.6. В течение длительного времени (более одного месяца) не использует переданное в аренду помещение.

5.2.7. Нарушил любой из пунктов 2.3.4. - 2.3.6, 2.3.8, 2.3.10, 2.3.13, 2.3.14, 6.1. настоящего Договора аренды.

В предусмотренных настоящим пунктом случаях Договор считается расторгнутым с момента получения Арендатором уведомления об отказе Арендодателя от исполнения Договора, направляемого в адрес Арендатора заказным письмом либо вручаемого под расписку.

5.3. Договор аренды может быть расторгнут досрочно судом по требованию Арендатора в случаях, предусмотренных статьей 620 Гражданского кодекса РФ.

5.4. По истечении срока, указанного в п.1.4 Договора, настоящий договор считается прекращенным. Заключение договора аренды на новый срок осуществляется по результатам проведения торгов.

#### 6. ОСОБЫЕ УСЛОВИЯ.

6.1. Арендатор обязуется в течение 10 дней со дня подписания настоящего Договора:

- компенсировать Арендодателю расходы на организацию и проведение торгов в сумме \_\_\_\_\_ (\_\_\_\_\_) руб.

Указанные денежные средства перечисляются Арендатором в УФК по Владимирской области (Управление муниципальным имуществом г. Владимира л/с 03283004060); счет 40703810600081000040 в ГРКЦ ГУ Банка России по Владимирской области БИК 041708001, ОКАТО 17401000000, ИНН 3302008241, КПП 332801001, КБК 86600000000000000226;

- перечислить на расчетный счет Арендодателя, указанный в разделе 8 настоящего договора аренды, денежную сумму, за которую было приобретено право аренды, в размере \_\_\_\_\_ (\_\_\_\_\_) руб.

## 7. ПРОЧИЕ УСЛОВИЯ

7.1. Стоимость неотделимых улучшений произведенных Арендатором без разрешения Арендодателя возмещению не подлежит.

Условия и порядок возмещения Арендатору стоимости неотделимых улучшений арендованного имущества, произведенных с согласия арендодателя, определяются Порядком согласования производства капитального ремонта и иных неотделимых улучшений арендуемых объектов муниципального нежилого фонда и возмещения затрат на их проведение, утвержденным Советом народных депутатов города Владимира.

7.2. Размещение рекламы на наружной части арендуемого помещения должно быть согласовано в установленном порядке.

7.3. Размещение средств наружной рекламы на фасаде и торцах здания в соответствии с Правилами распространения наружной рекламы на территории города Владимира, с Арендатором не согласовывается.

7.4. Любое уведомление, либо извещение по данному Договору, дается в письменной форме в виде телекса, факсимильного сообщения, письма по электронной почте или отправляется заказным письмом получателю по его юридическому адресу. Уведомление считается данным в день отправления сообщения или почтового отправления.

7.5. Обо всех изменениях в платежных и почтовых реквизитах Стороны обязаны немедленно извещать друг друга. Действия, совершенные по старым адресам и счетам до получения уведомлений об их изменении, засчитываются в исполнение обязательств.

7.6. Любая договоренность между Сторонами, влекущая за собой новые обстоятельства, не предусмотренные настоящим договором, считается действительной, если она подтверждена Сторонами в письменной форме в виде дополнительного соглашения.

7.7. Арендатор осмотрел передаваемое ему в аренду имущество и ознакомился с его техническим состоянием.

Подписывая настоящий Договор, Стороны подтверждают, что все вопросы между ними разрешены и претензий друг к другу у них не имеется. Действия Сторон, оформленные настоящим Договором, соответствуют их действительной воле.

Настоящий Договор содержит весь объем соглашений между Сторонами в отношении предмета настоящего Договора, отменяет и делает недействительными все другие обязательства или представления, которые могли быть приняты или сделаны Сторонами, будь то в устной или письменной форме, до заключения настоящего Договора.

7.8. Взаимоотношения сторон, не урегулированные настоящим Договором, регламентируются действующим законодательством РФ.

7.9. Настоящий договор составлен в трех экземплярах, по одному для каждой стороны, один – для регистрирующего органа.

## 8. ЮРИДИЧЕСКИЕ АДРЕСА СТОРОН

**Арендодатель:** Управление муниципальным имуществом г. Владимира

Юридический адрес: 600005, г. Владимир, Октябрьский проспект, д.47

УФК по Владимирской области (Управление муниципальным имуществом г. Владимира);

счет 40101810800000010002 в ГРКЦ ГУ Банка России по Владимирской области

БИК 041708001, ОКАТО 17401000000, КБК 866 111 050 34 04 0000 120

ИНН 3302008241, КПП 332801001

**Арендатор:** \_\_\_\_\_

Юридический адрес: \_\_\_\_\_

К настоящему договору прилагаются:

- 1) акт приема-передачи;
- 2) расчет арендной платы;
- 3) выкопировка из технического паспорта здания с указанием арендуемых площадей.
- 4) кадастровый паспорт помещения.

**ПОДПИСИ СТОРОН:**

**От Арендодателя**

**От Арендатора**

---

---

М.П.

М.П.

Приложение N 1  
к договору аренды от  
\_\_\_\_\_ N \_\_\_\_\_

**А К Т**  
**передачи помещений муниципального нежилого фонда**

01 января 2011 г.

г.Владимир

В соответствии с договором аренды нежилых помещений от \_\_\_\_\_ 2010 г. N \_\_\_\_\_ "Арендодатель" Управление муниципальным имуществом г. Владимира сдает нежилое помещение в аренду, а "Арендатор" – \_\_\_\_\_ принимает в аренду нежилое помещение по адресу: г.Владимир, мкр.Орггруд, ул.Новая, д.3, общей площадью **12,6 кв.м** (инвентарный номер 1384:22:20001, помещение литеры АА1 согласно кадастровому паспорту от 27.08.2010) для **размещения пункта по приему коммунальных платежей**

На момент подписания акта сдаваемое в аренду нежилое помещение и инженерные коммуникации в нем находятся в удовлетворительном состоянии.

Претензий по передаваемому объекту у Арендатора не имеется.

Настоящий акт является неотъемлемой частью договора аренды.

**ПОДПИСИ СТОРОН:**

**От Арендодателя**

**От Арендатора**

\_\_\_\_\_

\_\_\_\_\_

Приложение № 2  
к Договору аренды

**РАСЧЕТ АРЕНДНОЙ ПЛАТЫ ЗА НЕЖИЛОЕ ПОМЕЩЕНИЕ**

По адресу: Орггруд, Новая, 3, лит.А,А1  
Арендатор: ---  
Общая площадь здания: 887.4  
Расчетная площадь: 14.6

Расчет годовой амортизации :  $A_m = C_b(п) * Нам$

Расчет  $C_b(п)$  :  $C_b(п) = (\text{восстановительная инвентарная стоимость}) / S_o$

$$C_b(п) = 74039 * 43 / 887.4 = 3587.65$$
$$A_m = 3587.65 * 0.012 = 43.05$$

Расчет рентной платы :  $R_п = C_b(и) * K_k * A * K_r$

$K_k = 1$  - коэффициент комфортности  
 $A = 1.2$  - базовый коэффициент  
 $K_r = 0.8$  - коэффициент градостроения

Расчет  $C_b(и)$  :  $C_b(и) = (\text{действительная инвентарная стоимость}) / S_o$

$$C_b(и) = 35802 * 43 / 887.4 = 1734.83$$
$$R_п = 1734.83 * 1 * 1.2 * 0.8 = 1665.44$$

Арендная плата за 1 кв.м площади, расположенной на отметке 0 и выше без Q :

$$A_{01} = [ ( A_m + N_{кр} + R_п ) * J_{кор} ] / 1000$$
$$A_{01} = ( 43.05 + 1536 + 1665.44 ) * 211 / 1000 = 684.59$$

$J_{кор} = 211$  - корректирующий коэффициент  
 $N_{кр} = 1536$  - накопления на капитальный ремонт

Годовая арендная плата за помещение, распол. на отм. 0 и выше без Q :

$A_{пл}(\text{без под.}) = A_{01} * S$  (без подвала)

$$A_{пл}(\text{без подвала}) = 684.59 * 14.60 = 9995.01$$

Квартальный платеж в бюджет (без НДС) + НДС (18%) :

Первый платеж :	(25%)	2498.75	+	449.77
Второй платеж :	(25%)	2498.75	+	449.77
Третий платеж :	(25%)	2498.75	+	449.77
Четвертый платеж :	(25%)	2498.75	+	449.77

Исполнитель : Бугорков (тел. 35-35-48)



**КАДАСТРОВЫЙ ПАСПОРТ  
помещения**

Лист № 1 , всего листов 2

Дата 27.08.2010 г.

Кадастровый номер \_\_\_\_\_

Инвентарный номер 1384:22:20001

(ранее присвоенный учетный номер) \_\_\_\_\_

**1. Описание объекта недвижимого имущества**

1.1. Кадастровый номер здания (сооружения), в котором расположено помещение: \_\_\_\_\_

1.2. Этаж (и), на котором (ых) расположено помещение 2

1.3. Общая площадь помещения 12,6 м2

**1.4. Адрес (местоположение):**

Субъект Российской Федерации	Владимирская область	
Район		
Муниципальное образование	Тип	город
	Наименование	Владимир
Населенный пункт	Тип	город
	Наименование	Владимир
Улица (проспект, переулок и т.д.)	Тип	улица
	Наименование	Новая
Номер дома	3	
Номер корпуса		
Номер строения		
Литера	А,А1	
Номер помещения (квартиры)		
Иное описание местоположения	мкр. Оргтруд	

**1.5. Назначение помещения**

нежилое

(жилое, нежилое)

1.6. Вид жилого помещения в многоквартирном доме \_\_\_\_\_  
(комната, квартира)

1.7. Кадастровый номер квартиры, в котором расположена комната


1.8. Номер помещения на поэтажном плане 6

1.9. Предыдущие кадастровые (условные) номера объекта недвижимого имущества: \_\_\_\_\_

1.10. Примечание номераация комнат поменялась в соответствии с инвентаризацией от 27.08. 2010г.  
Разрешение на переоборудование к б.не предъявлено.

1.11. Государственное учреждение Владимирской области «Бюро технической инвентаризации». Свидетельство об аккредитации, выданное Федеральным агентством кадастра объектов недвижимости (Роснедвижимость) серия РИ-1 № 000055  
(наименование органа или организации)

Директор ВФ ГАУ ВО «БТИ»  
(полное наименование должности)

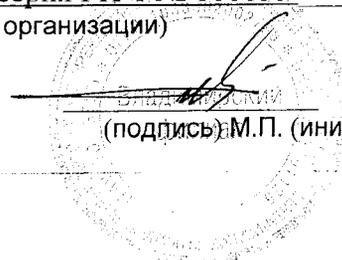  
Шкурченко С.В.  
(подпись) М.П. (инициалы, фамилия)

КАДАСТРОВЫЙ ПАСПОРТ

помещения

Лист №2, всего листов 2


Дата 27.08.2010г.

Кадастровый номер \_\_\_\_\_

Инвентарный номер 1384:22:20001

(ранее присвоенный номер) \_\_\_\_\_

2. План расположения помещения на этаже      секция II этаж

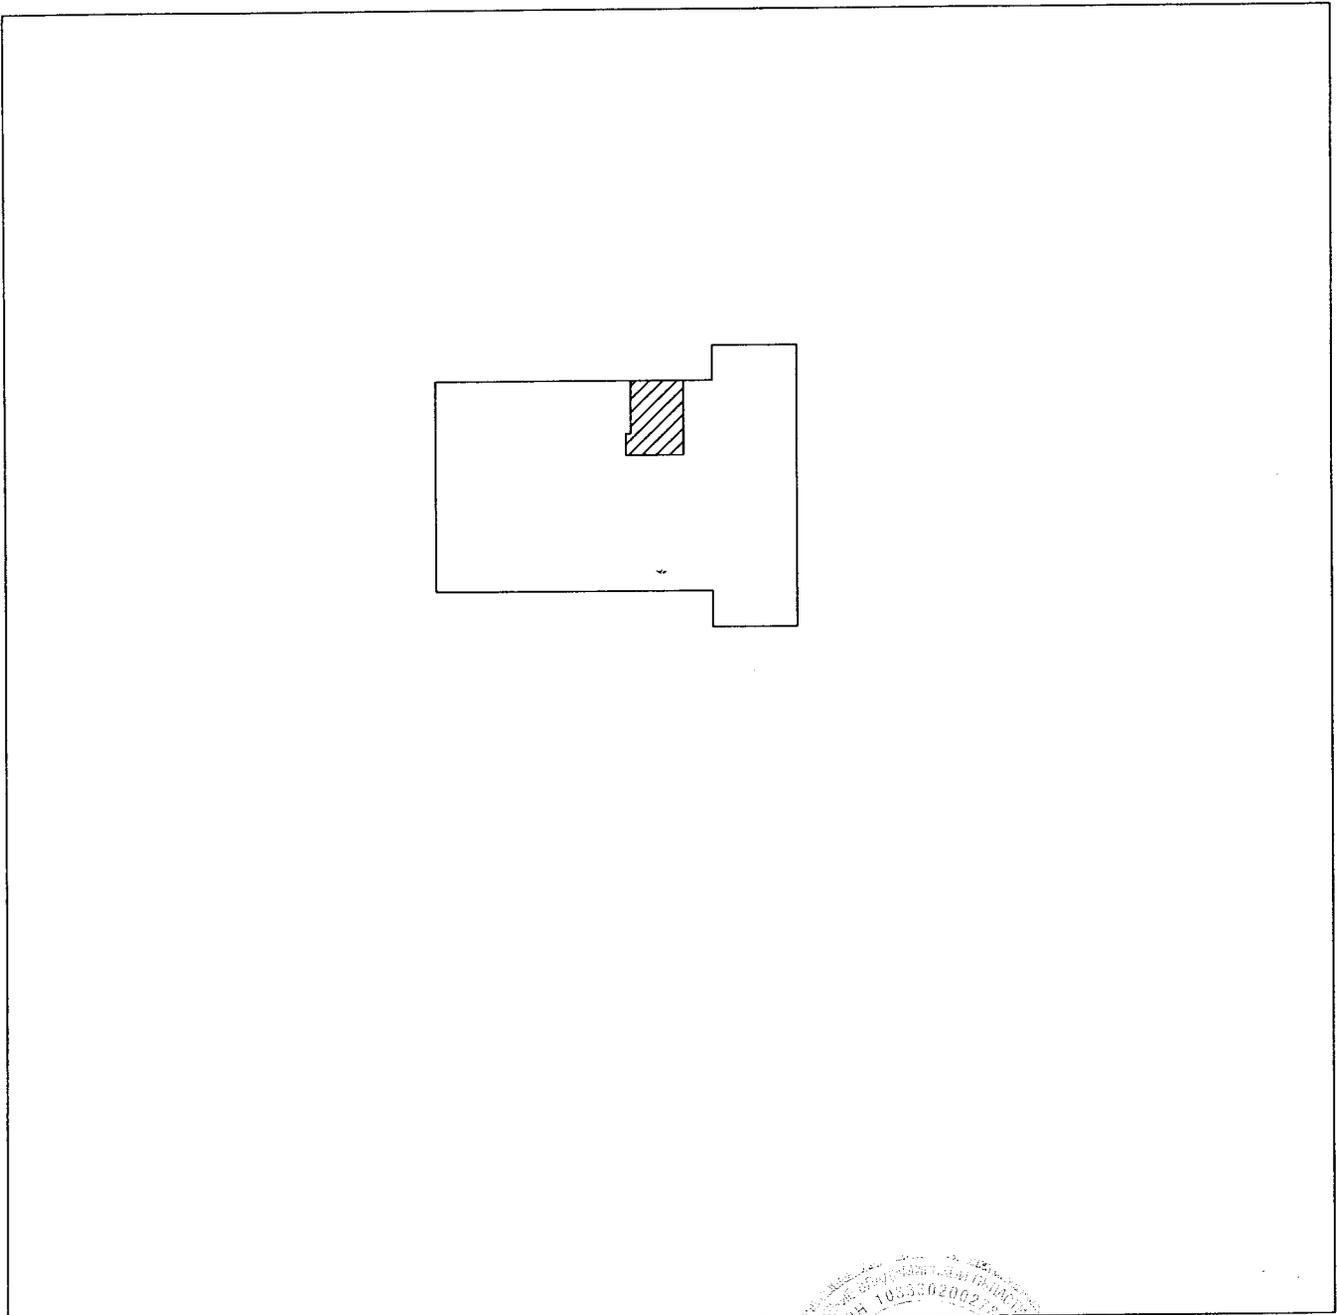

Масштаб 1:500

Директор ВФ ГАУ ВО "БТИ"  
(полное наименование должности)



Шкурченко С.В.  
(инициалы, фамилия)