


г. Владимир  
ул. Георгиевская, д. №3  
Дом, в котором в 1805 году была открыта первая аптека  
к. XVIII в., сер. XIX века  
Ситуационный план, М 1:2000



0 100 м

*Ки*

г.Владимир  
ул.Георгиевская, д.№3  
Дом, в котором в 1805 году была открыта первая аптека  
к.XVIIIв., сер. XIX века  
Генплан, М 1:500

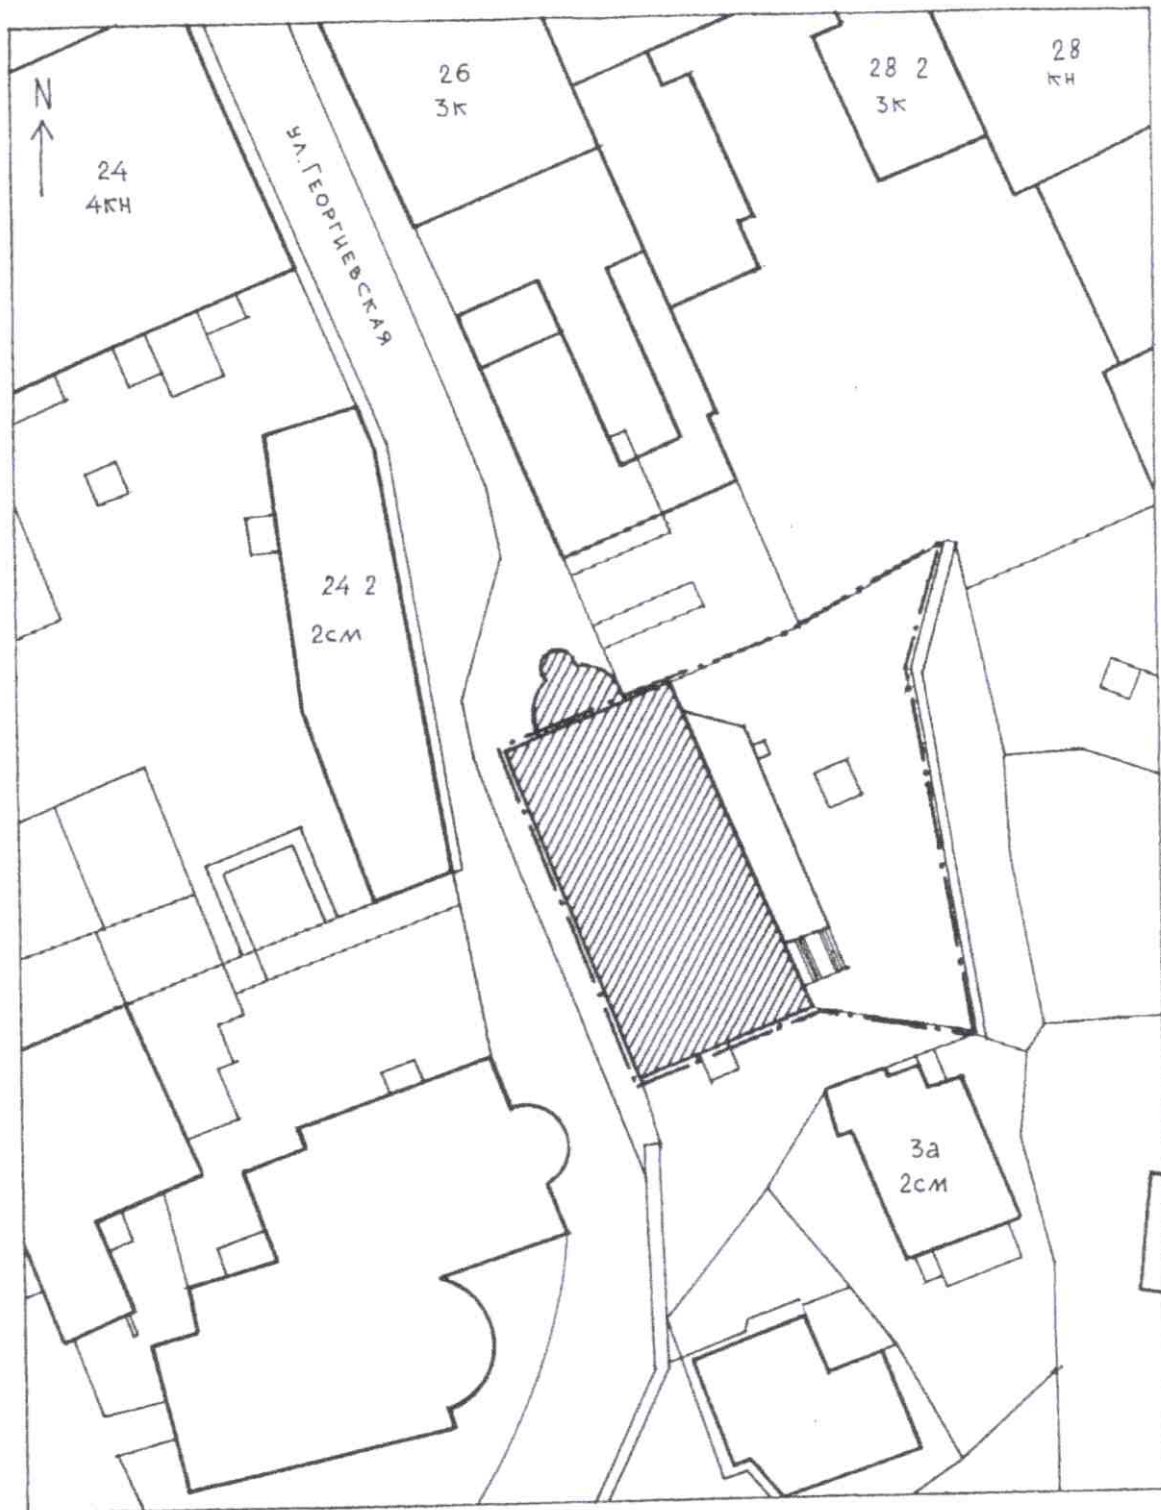


□ - ГРАНИЦА ТЕРРИТОРИИ




*[Handwritten signature]*

г.Владимир  
ул.Георгиевская, д.№3  
Дом, в котором в 1805 году была открыта первая аптека  
к.ХVIIIв., сер. XIX века  
План подвала, М 1:200

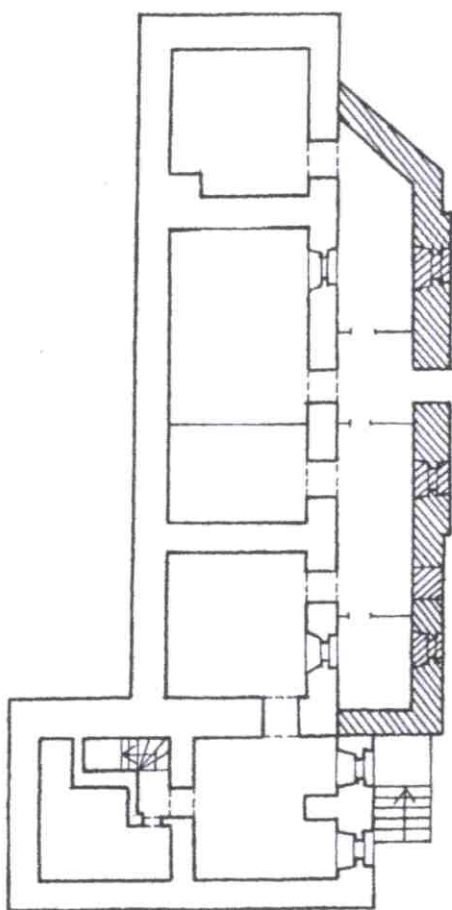

*Handwritten signature or initials.*

г.Владимир  
ул.Георгиевская, д.№3  
Дом, в котором в 1805 году была открыта первая аптека  
к.ХVIIIв., сер. XIX века  
План I этажа, М 1:200

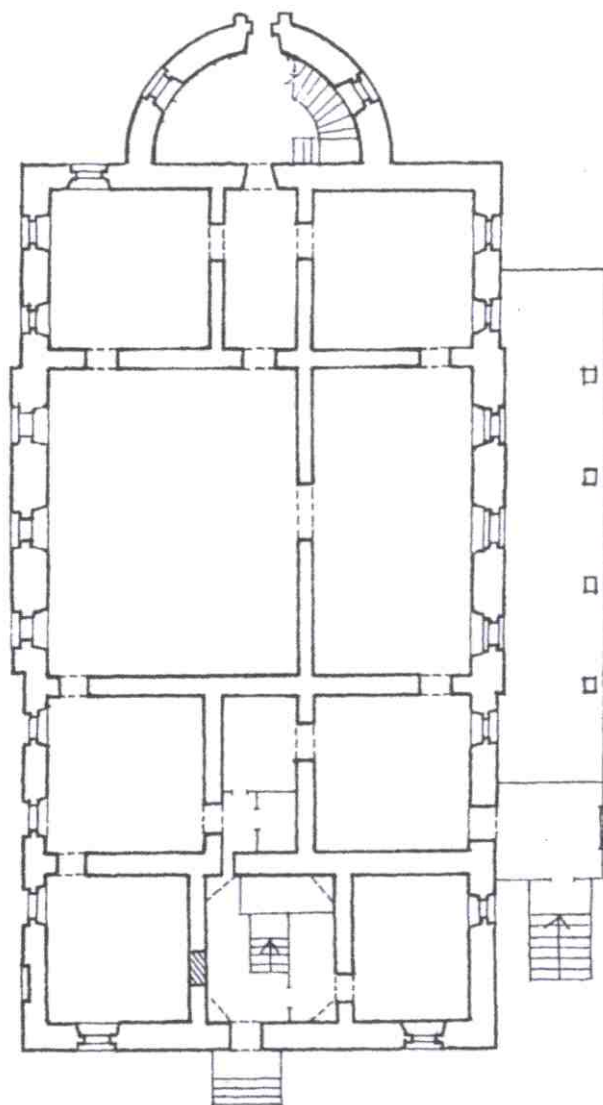

0 40 м

г. Владимир  
ул. Георгиевская, д. №3  
Дом, в котором в 1805 году была открыта первая аптека  
к. XVIII в., сер. XIX века  
План II этажа, М 1:200

