



АДМИНИСТРАЦИЯ ГОРОДА ВЛАДИМИРА
ПОСТАНОВЛЕНИЕ

15.08.2023

№ 36-35

Об установлении публичного сервитута в интересах

ПАО «Т Плюс» на земельные участки, местоположение: Российская Федерация, Владимирская область, городской округ Владимир, город Владимир

В соответствии со ст.23, главой V.7 Земельного кодекса Российской Федерации, ст.3.6 Федерального закона от 25.10.2001 № 137-ФЗ «О введении в действие Земельного кодекса Российской Федерации», Федеральным законом от 13.07.2015 № 218-ФЗ «О государственной регистрации недвижимости», выпиской из Единого государственного реестра недвижимости от 12.02.2021, подтверждающей государственную регистрацию права собственности на нежилое здание (павильон задвижек), регистрационная запись от 27.12.2014 № 33-33-01/116/2014-136 и ходатайством от 08.06.2023 **постановляю:**

1. Установить публичный сервитут площадью 481 кв.м на основании ходатайства публичного акционерного общества «Т Плюс» (основной государственный регистрационный номер записи о государственной регистрации юридического лица в едином государственном реестре юридических лиц - 1056315070350, ИНН 6315376946) на земельные участки:

- кадастровый номер 33:22:032077:6), местоположение: обл.Владимирская, г.Владимир, ул.Большая Нижегородская, дом 66, площадью 972 кв.м;

- (кадастровый номер 33:22:032075:122), местоположение: Владимирская область, МО город Владимир (городской округ), г.Владимир, ул.Большая Нижегородская, д.62, площадью 847 кв.м;

- (кадастровый номер 33:22:032075:121), местоположение: Владимирская область, МО город Владимир (городской округ), г.Владимир, ул.Большая Нижегородская, д.62, площадью 3239 кв.м;

- (кадастровый номер 33:22:032077:22), местоположение: обл.Владимирская, МО г.Владимир (городской округ), г.Владимир, ул.Большая Нижегородская, дом 80а, площадью 26738 кв.м,

в целях эксплуатации объекта тепловых сетей (павильон задвижек, кадастровый номер 33:22:032077:33) сроком на 49 лет.

2. Утвердить границы публичного сервитута площадью 481 кв.м,

местоположение: Российская Федерация, Владимирская область, городской округ Владимир, город Владимир в соответствии со схемой границ публичного сервитута согласно приложению.

3. Публичному акционерному обществу «Т Плюс»:

3.1. Обеспечить заключение с правообладателями земельных участков, указанных в пункте 1 настоящего постановления, соглашений об осуществлении публичного сервитута.

3.2. Обеспечить эксплуатацию объекта тепловых сетей в границах зоны действия публичного сервитута.

3.3. Привести земельные участки, указанные в пункте 1 настоящего постановления, обремененные публичным сервитутом, в состояние, пригодное для их использования в соответствии с видом разрешенного использования в сроки, предусмотренные действующим законодательством.

4. Управлению земельными ресурсами администрации города Владимира в течение пяти рабочих дней со дня принятия настоящего постановления:

4.1. Направить копию решения об установлении публичного сервитута с приложением описания местоположения границ публичного сервитута в управление Федеральной службы государственной регистрации, кадастра и картографии по Владимирской области.

4.2. Направить ПАО «Т Плюс» копию решения об установлении публичного сервитута, сведения о лицах, являющихся правообладателями земельных участков, копии документов, подтверждающих права указанных лиц на земельные участки.

4.3. Разместить данное постановление на официальном сайте органов местного самоуправления города Владимира.

5. Контроль за исполнением постановления возложить на заместителя главы администрации города Попова В.Л.

Глава города

Д.В. Наумов




Приложение
УТВЕРЖДЕНО
постановлением администрации
города Владимира
от 15.08.2023 № 3635

СХЕМА ГРАНИЦ ПУБЛИЧНОГО СЕРВИТУТА

Общая площадь публичного сервитута: 481 кв.м

Местоположение: Российская Федерация, Владимирская область, городской округ Владимир, город Владимир

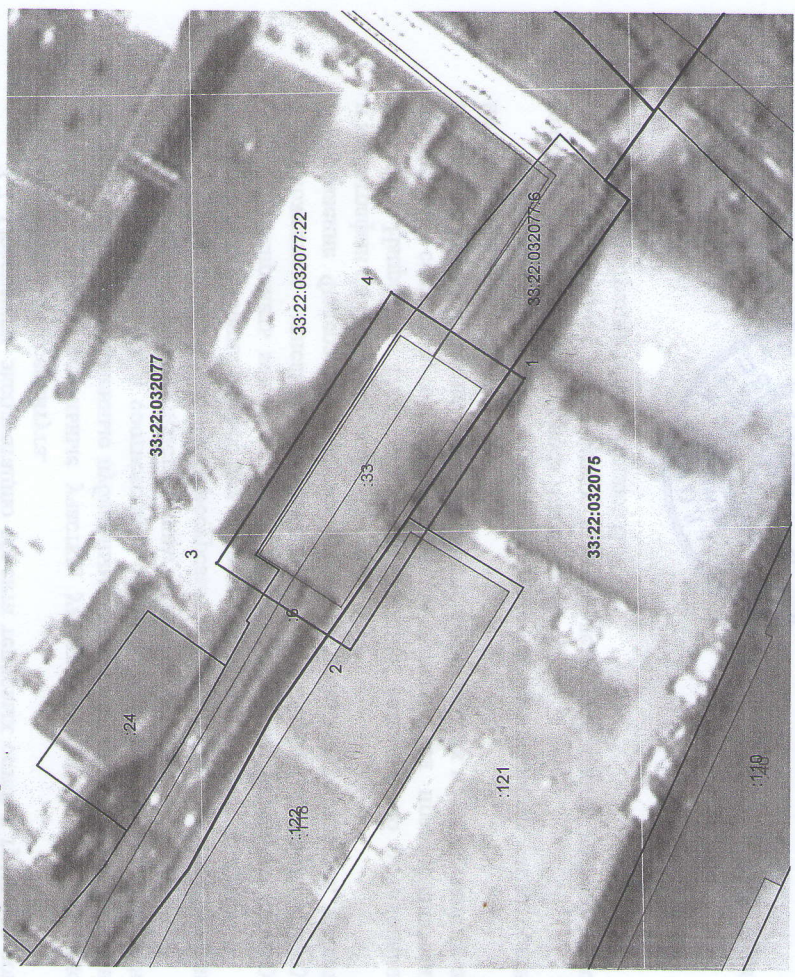

Масштаб 1:500

Условные обозначения:

- проектные границы публичного сервитута
- кадастровый номер или обозначение земельного участка
- кадастровый номер и обозначение объекта капитального строительства по сведениям ЕГРН
- характеристическая точка границы публичного сервитута
- граница и номер кадастрового квартала

33:22:000000

Кадастровый инженер



Коротцева Д.И.
05.05.2023

Местоположение границ публичного сервитута
Описание границ публичного сервитута
Российская Федерация, Владимирская область, городской округ Владимир, город Владимир

1. Система координат МСК-33, зона 1
Площадь ограничения 481 кв.м

Сведения о характерных точках границ объекта

| Обозначение характерных точек границ | Координаты, м | | Метод определения координат характерной точки | Средняя квадратическая погрешность положения характерной точки (Мп), м | Описание обозначения точки на местности (при наличии) |
|--------------------------------------|---------------|------------|---|--|---|
| | X | Y | | | |
| 1 | 2 | 3 | 4 | 5 | 6 |
| 1 | 192 343,28 | 223 307,15 | Аналитический метод | 0,10 | — |
| 2 | 192 360,10 | 223 280,82 | | 0,10 | |
| 3 | 192 373,08 | 223 289,10 | | 0,10 | |
| 4 | 192 356,26 | 223 315,45 | | 0,10 | |
| 1 | 192 343,28 | 223 307,15 | | 0,10 | |

Кадастровый инженер

Коротцева Д.И.

«05» мая 2023 года

