


Литера	А
Этаж	
1	

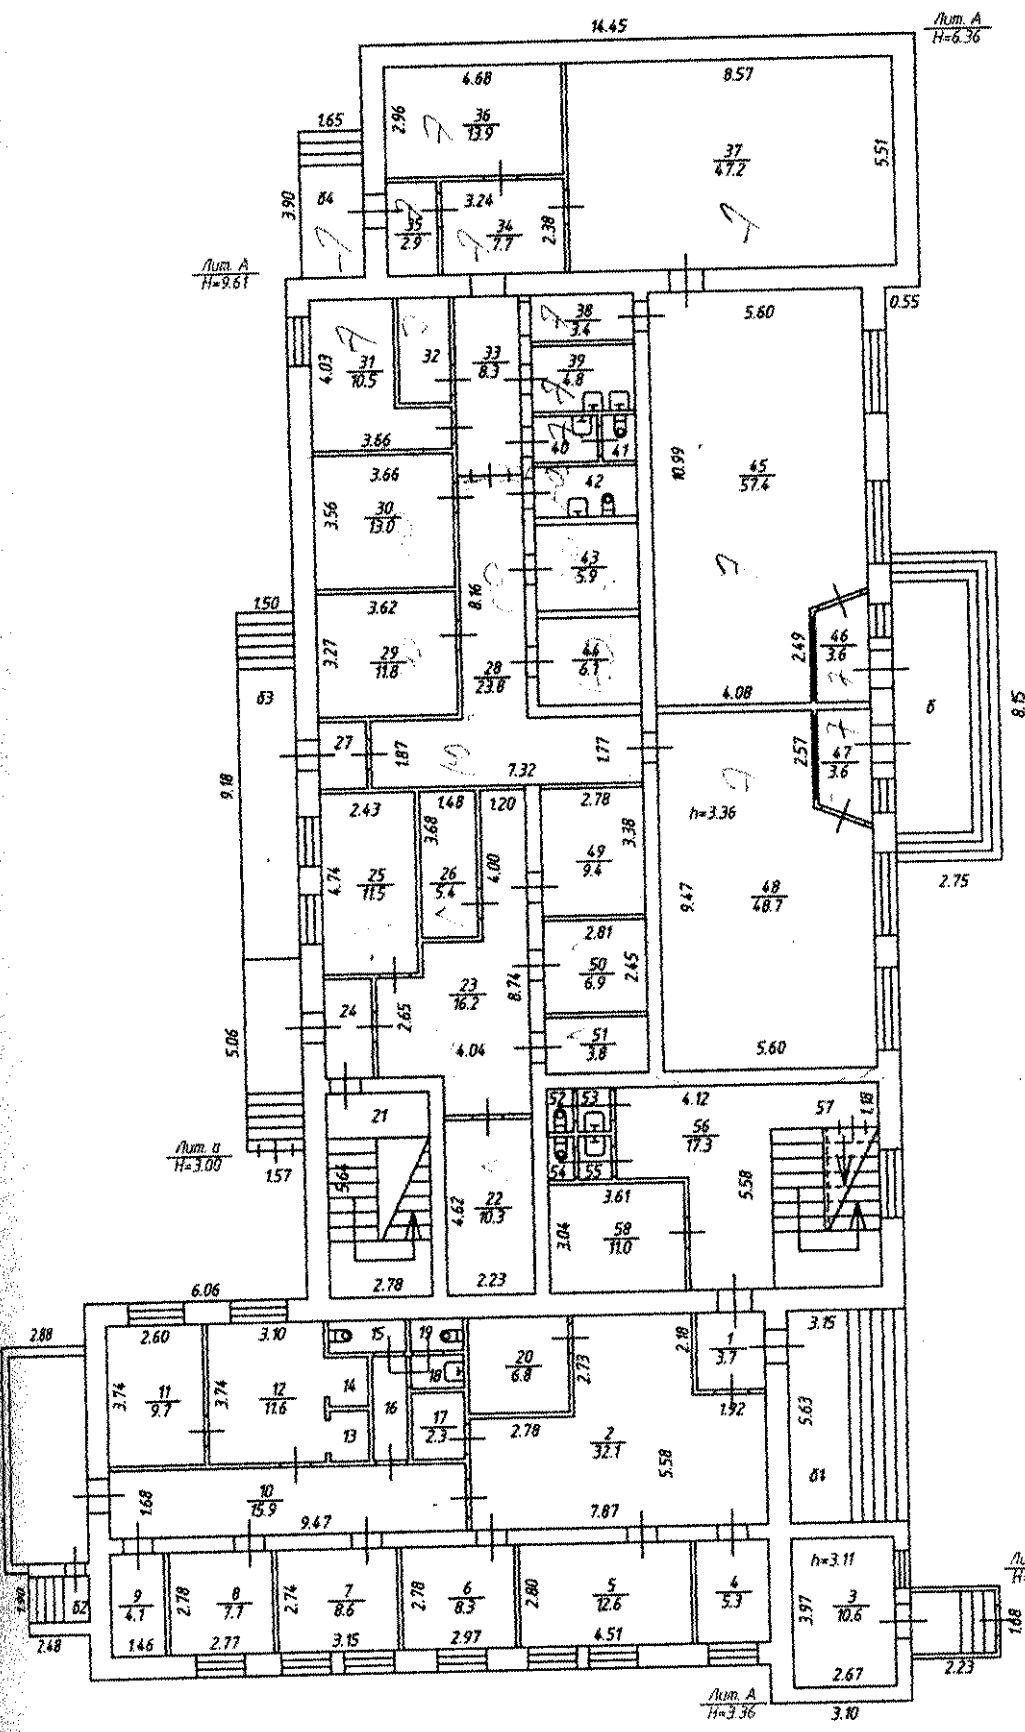

Владимирский филиал ФГУП "Ростехинвентаризация-Федеральное БТИ"


Поэтажный план

Фамилия И.О.	Подпись	Дата
Шуралева Е.И.	<i>[Signature]</i>	14.12.2011
Шуралева Е.И.	<i>[Signature]</i>	14.12.2011
Иваненко Е.А.	<i>[Signature]</i>	14.12.2011

г. Владимир, мкр. Заглязьменский, ул. Центральная, д. 11а

Лист	2
Листов	3
Масштаб	1:200

Литера	AA1
Этаж	
2	

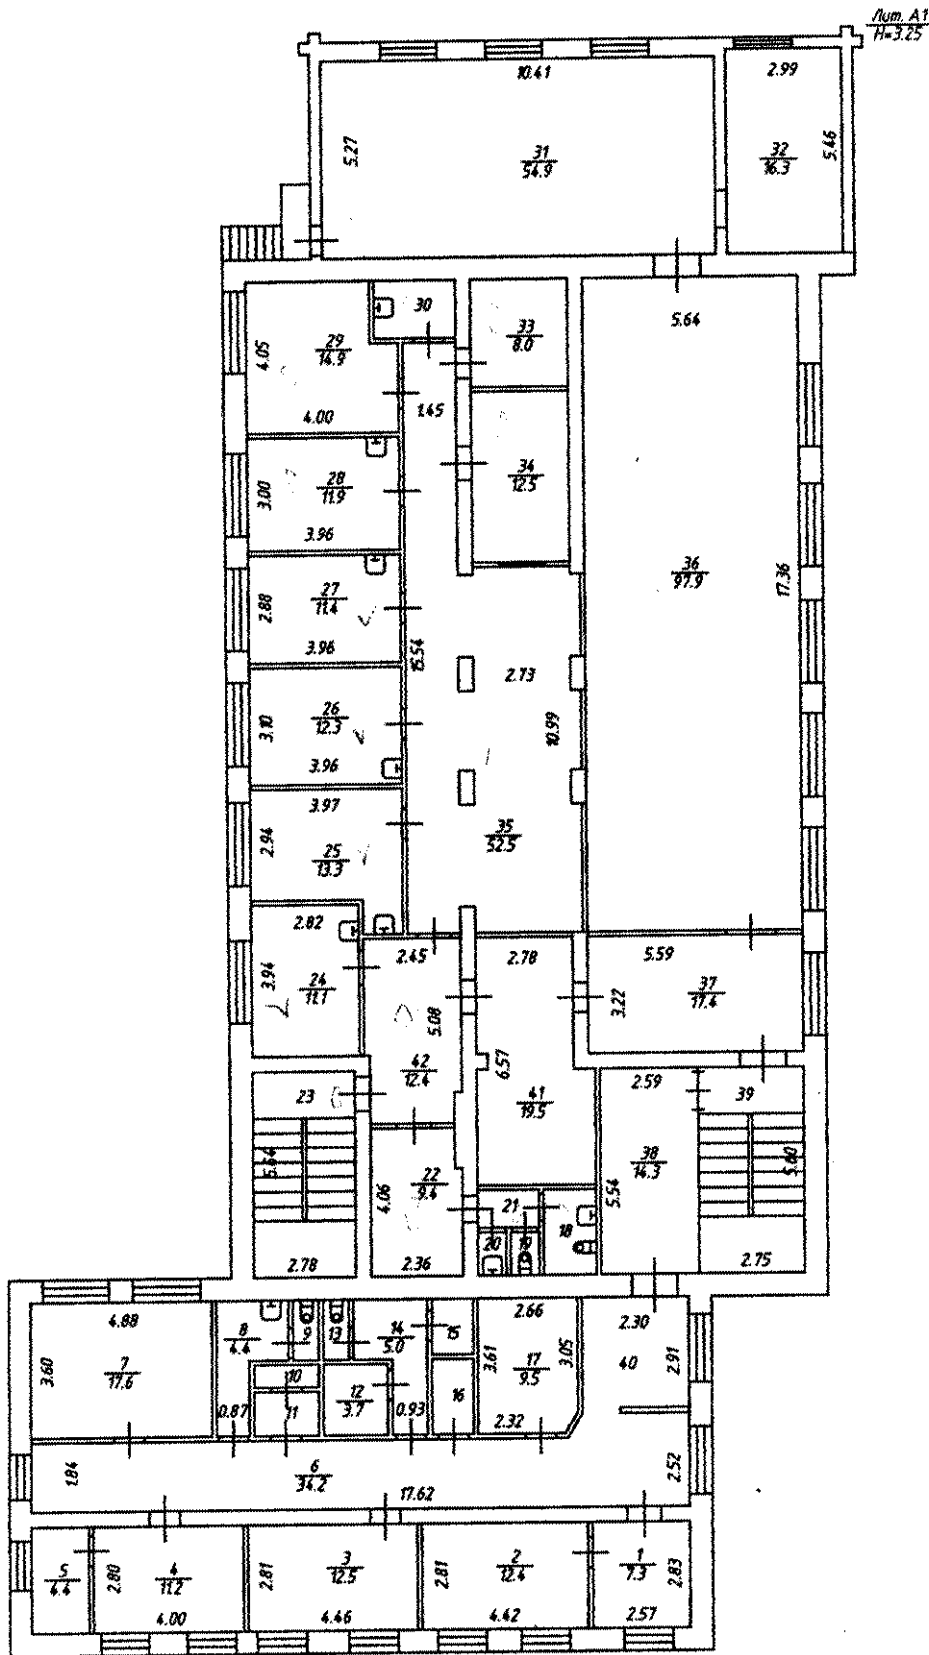

Владимирский филиал ФГУП "Ростехинвентаризация-Федеральное БТИ"

Полтажный план

№	Фамилия И.О.	Подпись	Дата
1	Шуралева Е.И.	<i>[Signature]</i>	14.12.2011
2	Шуралева Е.И.	<i>[Signature]</i>	14.12.2011
3	Иваненко Е.А.	<i>[Signature]</i>	14.12.2011

г.Владимир, мкр. Заклязьменский, ул. Центральная, д. 11а

Лист	3
Листов	3
Масштаб	1:200

10. ЭКСПЛИКАЦИЯ ПЛОЩАДЕЙ К ПОЭТАЖНЫМ ПЛАНАМ

Номер и наименование помещения				Высота помещений, м	Площадь, кв.м						Примечание
нежилого помещения, помещений общего пользования		части нежилого помещения (помещения)			Нежилых помещений			Открытые неотапливаемые планировочные элементы	Помещений общего пользования	Всех помещений здания	
наименование/ назначение	№	наименование/ назначение	№		Общая	Основная	Вспомогательная				
2	3	4	5	6	7	8	9	10	11	12	13
		подсобное	1		19.8	-	19.8	-	-	19.8	
		подсобное	2		3.8	-	3.8	-	-	3.8	
		подсобное	3		19.4	-	19.4	-	-	19.4	
		подсобное	4		99.1	-	99.1	-	-	99.1	
		подсобное	5		14.7	-	14.7	-	-	14.7	
		подсобное	6		32.6	-	32.6	-	-	32.6	
		коридор	7		12.0	-	12.0	-	-	12.0	
		подсобное	8		113.7	-	113.7	-	-	113.7	
		коридор	9		55.0	-	55.0	-	-	55.0	
		подсобное	10		11.6	-	11.6	-	-	11.6	
		подсобное	11		6.8	-	6.8	-	-	6.8	
		коридор	12		14.9	-	14.9	-	-	14.9	
		подсобное	13		28.7	-	28.7	-	-	28.7	
		подсобное	14		1.3	-	1.3	-	-	1.3	
		подсобное	15		1.3	-	1.3	-	-	1.3	
		подсобное	16		4.3	-	4.3	-	-	4.3	
		подсобное	17		59.4	-	59.4	-	-	59.4	
		туалет	18		1.4	-	1.4	-	-	1.4	
		туалет	19		1.4	-	1.4	-	-	1.4	
		коридор	20		9.0	-	9.0	-	-	9.0	
		коридор	21		3.8	-	3.8	-	-	3.8	
		коридор	22		6.4	-	6.4	-	-	6.4	
		туалет	23		1.0	-	1.0	-	-	1.0	
		туалет	24		0.9	-	0.9	-	-	0.9	
		туалет	25		1.0	-	1.0	-	-	1.0	
		туалет	26		1.0	-	1.0	-	-	1.0	
		коридор	27		11.0	-	11.0	-	-	11.0	
		коридор	28		9.1	-	9.1	-	-	9.1	
		лестничная клетка	29		15.8	-	15.8	-	-	15.8	
Итого:					560.2	-	560.2	-	-	560.2	
Общая площадь помещения всего, по этажу:					560.2	-	560.2	-	-	560.2	
		тамбур	1		3.7	-	3.7	-	-	3.7	
		вестибюль	2		32.1	-	32.1	-	-	32.1	
		кабинет	3		10.6	10.6	-	-	-	10.6	
		кабинет	4		5.3	5.3	-	-	-	5.3	
		кабинет	5		12.6	12.6	-	-	-	12.6	
		кабинет	6		8.3	8.3	-	-	-	8.3	
		кабинет	7		8.6	8.6	-	-	-	8.6	
		кабинет	8		7.7	7.7	-	-	-	7.7	
		подсобное	9		4.1	-	4.1	-	-	4.1	
		коридор	10		15.9	-	15.9	-	-	15.9	
		кабинет	11		9.7	9.7	-	-	-	9.7	
		кабинет	12		11.6	11.6	-	-	-	11.6	
		кладовая	13		1.1	-	1.1	-	-	1.1	
		кладовая	14		1.2	-	1.2	-	-	1.2	
		туалет	15		1.7	-	1.7	-	-	1.7	
		коридор	16		2.8	-	2.8	-	-	2.8	
		кладовая	17		2.3	-	2.3	-	-	2.3	
		умывальник	18		1.4	-	1.4	-	-	1.4	
		туалет	19		1.2	-	1.2	-	-	1.2	

2	3	4	5	6	7	8	9	10	11	12	13
		подсобное	20		6.8	-	6.8	-	-	6.8	
		лестничная клетка	21		15.7	-	15.7	-	-	15.7	
		подсобное	22		10.3	-	10.3	-	-	10.3	
		коридор	23		16.2	-	16.2	-	-	16.2	
		тамбур	24		2.3	-	2.3	-	-	2.3	
		лаборатория	25		11.5	11.5	-	-	-	11.5	
		подсобное	26		5.4	-	5.4	-	-	5.4	
		тамбур	27		2.3	-	2.3	-	-	2.3	
		коридор	28		23.8	-	23.8	-	-	23.8	
		склад	29		11.8	11.8	-	-	-	11.8	
		склад	30		13.0	13.0	-	-	-	13.0	
		склад	31		10.5	10.5	-	-	-	10.5	
		подсобное	32		3.8	-	3.8	-	-	3.8	
		коридор	33		8.3	-	8.3	-	-	8.3	
		коридор	34		7.7	-	7.7	-	-	7.7	
		тамбур	35		2.9	-	2.9	-	-	2.9	
		кабинет	36		13.9	13.9	-	-	-	13.9	
		склад	37		47.2	47.2	-	-	-	47.2	
		коридор	38		3.4	-	3.4	-	-	3.4	
		умывальник	39		4.8	-	4.8	-	-	4.8	
		умывальник	40		2.1	-	2.1	-	-	2.1	
		туалет	41		1.1	-	1.1	-	-	1.1	
		санузел	42		3.8	-	3.8	-	-	3.8	
		холодильная камера	43		5.9	-	5.9	-	-	5.9	
		холодильная камера	44		6.1	-	6.1	-	-	6.1	
		торговый зал	45		57.4	57.4	-	-	-	57.4	
		тамбур	46		3.6	-	3.6	-	-	3.6	
		тамбур	47		3.6	-	3.6	-	-	3.6	
		торговый зал	48		48.7	48.7	-	-	-	48.7	
		лаборатория	49		9.4	9.4	-	-	-	9.4	
		лаборатория	50		6.9	6.9	-	-	-	6.9	
		лаборатория	51		3.8	3.8	-	-	-	3.8	
		туалет	52		0.8	-	0.8	-	-	0.8	
		умывальник	53		0.8	-	0.8	-	-	0.8	
		туалет	54		0.8	-	0.8	-	-	0.8	
		умывальник	55		0.9	-	0.9	-	-	0.9	
		вестибюль	56		17.3	-	17.3	-	-	17.3	
		лестничная клетка	57		3.3	-	3.3	-	-	3.3	
		подсобное	58		11.0	-	11.0	-	-	11.0	
		Итого:			550.8	308.5	242.3	-	-	550.8	
		Общая площадь помещения всего, по этажу:			550.8	308.5	242.3	-	-	550.8	
		кабинет	1		7.3	7.3	-	-	-	7.3	
		кабинет	2		12.4	12.4	-	-	-	12.4	
		кабинет	3		12.5	12.5	-	-	-	12.5	
		кабинет	4		11.2	11.2	-	-	-	11.2	
		кабинет	5		4.4	4.4	-	-	-	4.4	
		коридор	6		34.2	-	34.2	-	-	34.2	
		кабинет	7		17.6	17.6	-	-	-	17.6	
		умывальник	8		4.4	-	4.4	-	-	4.4	
		туалет	9		1.4	-	1.4	-	-	1.4	
		подсобное	10		1.2	-	1.2	-	-	1.2	
		коридор	11		2.1	-	2.1	-	-	2.1	
		подсобное	12		3.7	-	3.7	-	-	3.7	
		туалет	13		1.2	-	1.2	-	-	1.2	
		подсобное	14		5.0	-	5.0	-	-	5.0	
		подсобное	15		1.7	-	1.7	-	-	1.7	
		подсобное	16		2.2	-	2.2	-	-	2.2	
		кабинет	17		9.5	9.5	-	-	-	9.5	
		санузел	18		2.6	-	2.6	-	-	2.6	
		туалет	19		1.2	-	1.2	-	-	1.2	
		умывальник	20		1.1	-	1.1	-	-	1.1	
		коридор	21		1.1	-	1.1	-	-	1.1	
		раздевалка	22		9.4	-	9.4	-	-	9.4	
		лестничная клетка	23		3.4	-	3.4	-	-	3.4	

2	3	4	5	6	7	8	9	10	11	12	13
		процедурная	24		11.1	11.1	-	-	-	11.1	
		кабинет	25		13.3	13.3	-	-	-	13.3	
		кабинет	26		12.3	12.3	-	-	-	12.3	
		кабинет	27		11.4	11.4	-	-	-	11.4	
		кабинет	28		11.9	11.9	-	-	-	11.9	
		кабинет	29		14.9	14.9	-	-	-	14.9	
		умывальник	30		3.3	-	3.3	-	-	3.3	
		библиотека	31		54.9	54.9	-	-	-	54.9	
		библиотека	32		16.3	16.3	-	-	-	16.3	
		кабинет	33		8.0	8.0	-	-	-	8.0	
		регистратура	34		12.5	12.5	-	-	-	12.5	
		коридор	35		52.5	-	52.5	-	-	52.5	
		читальный зал	36		97.9	97.9	-	-	-	97.9	
		коридор	37		17.4	-	17.4	-	-	17.4	
		коридор	38		14.3	-	14.3	-	-	14.3	
		лестничная клетка	39		15.4	-	15.4	-	-	15.4	
		коридор	40		6.7	-	6.7	-	-	6.7	
		коридор	41		19.5	-	19.5	-	-	19.5	
		коридор	42		12.4	-	12.4	-	-	12.4	
		Итого:			556.8	339.4	217.4	-	-	556.8	
		Общая площадь помещения всего, по этажу:			556.8	339.4	217.4	-	-	556.8	
		Общая площадь помещений всего, по зданию:			1667.8	647.9	1019.9	-	-	1667.8	