


4. поэтажный план

Литера	Б
Этаж	
1	

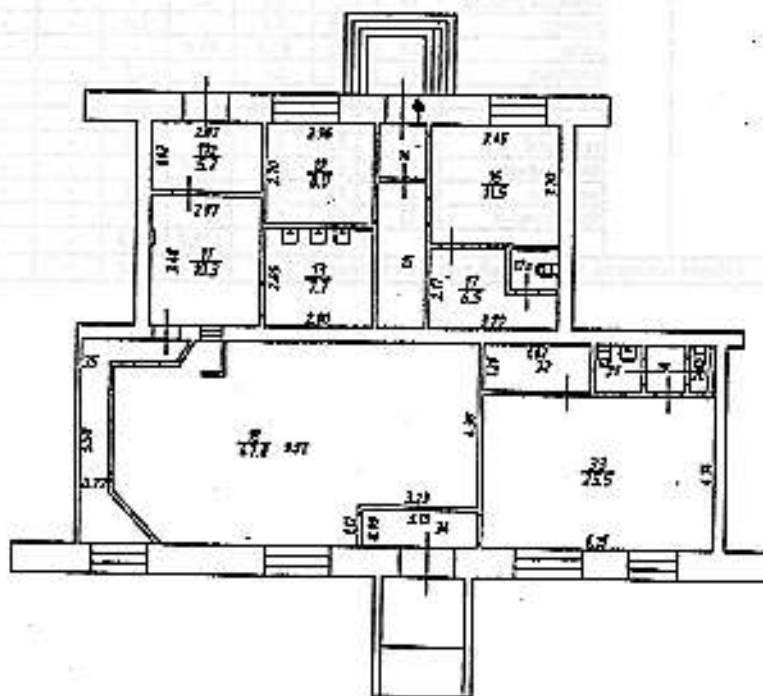


ФГУП "Ростехинвентаризация - Федеральное БТИ" Владимирский филиал

Поэтажный план

Должность	Самыгина И.О.	Подпись	Дата	Адрес: г. Владимир, ул. Асюткина, д. 1	Лист	1
и. Начальник ОТРОН	Шуралева Е.И.	<i>[Signature]</i>	13.12.11		Листов	1
Ужедиритель группы	Воронцова И. С.	<i>[Signature]</i>			Масштаб	1:200
лиц по инвентаризации	Грушвина Т. А.	<i>[Signature]</i>				
вместо и сооружений						

5. Экспликация

Литера, Этаж	Номер и наименование помещения				Высота помещений, м	Площадь, кв.м						Примечание
	жилого помещения, владельцем которого пользуется		части жилого помещения (помещения)			Нежилые помещения			Открытые неотапливаемые или проветриваемые закрытые помещения	Помещения общего пользования	Всего помещений здания	
	наименование/ назначение	№	наименование/ категория	№		Общая	Освоенная	Водоотстойная				
1	2	3	4	5	6	7	8	9	10	11	12	13
Б 1 эт.	жилое помещение	Нежилые помещения	кухня	11	2,83	10,3	-	10,3	-	-	10,3	✓
			холодный цех	11а	2,83	5,7	-	5,7	-	-	5,7	✓
			парикмахерская	12	2,83	8,0	8,0	-	-	-	8,0	
			модная	13	2,83	7,7	7,7	-	-	-	7,7	✓
			твйбул	14	2,83	2,1	-	2,1	-	-	2,1	
			лозидор	15	2,83	5,8	-	5,8	-	-	5,8	
			парикмахерская	16	2,83	11,5	11,5	-	-	-	11,5	
			комната отдыха	17	2,83	6,5	6,5	-	-	-	6,5	
			туалет	17в	2,83	1,4	-	1,4	-	-	1,4	
			кафе	18	2,83	47,8	47,8	-	-	-	47,8	✓
			коридор	19	2,83	1,4	-	1,4	-	-	1,4	✓
			туалет	20	2,83	0,7	-	0,7	-	-	0,7	✓
			туалет	31	2,83	1,5	-	1,5	-	-	1,5	✓
			гардероб	32	2,83	2,3	-	2,3	-	-	2,3	✓
			бильярдная	33	2,83	25,5	25,5	-	-	-	25,5	✓
			коридор	34	2,83	3,1	-	3,1	-	-	3,1	✓
бухгалтерия	35	2,83	6,8	6,8	-	-	-	6,8	✓			
Итого:						148,1	113,3	34,3	-	-	148,1	
Общая площадь помещений всего, по плану:						148,1	113,3	34,3	-	-	148,1	

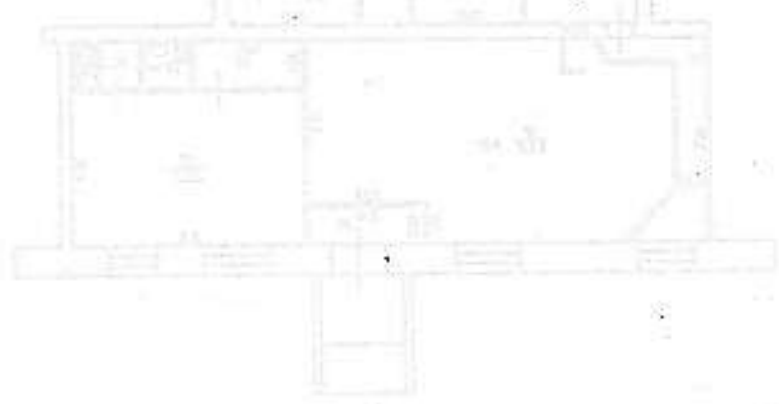

№ п/п	Наименование	Единица измерения	Значение
1	площадь помещений	кв.м	148,1
2	площадь помещений	кв.м	113,3
3	площадь помещений	кв.м	34,3
4	площадь помещений	кв.м	-
5	площадь помещений	кв.м	-
6	площадь помещений	кв.м	148,1



СВИДЕТЕЛЬСТВО

О ГОСУДАРСТВЕННОЙ РЕГИСТРАЦИИ ПРАВА

Управление Федеральной службы государственной регистрации,
кадастра и картографии по Владимирской области

Дата выдачи:

"20" декабря 2012 года

Документы-основания: • Распоряжение председателя Комитета по управлению государственным имуществом администрации Владимирской области № 542 от 23.04.1997

Субъект (субъекты) права: Муниципальное образование город Владимир

Вид права: Собственность

Объект права: Помещение, назначение: нежилое, общая площадь 148,1 кв.м, этаж 1, адрес (местонахождение) объекта: Владимирская область, МО город Владимир (городской округ), г.Владимир, ул. Асаткина, д.1

Кадастровый (или условный) номер: 33:22:024190:171

Существующие ограничения (обременения) права: не зарегистрировано
о чем в Едином государственном реестре прав на недвижимое имущество и сделок с ним "20" декабря 2012 года сделана запись регистрации № 33-33-01/084/2012-719

Регистратор

Левадия С. С.



Серия 33 АЛ № 566334



ПОЭТАЖНЫЙ план
 строения л/т 6, 61
 г. Владимир ул. Соколова-Соколина
 д. № 3а кв. УЧ-И


КОПИЯ ВЕРНА

План « I » ЭТАЖА

Лит. Б
 Н=2.80


На территории и постройках
 № 2, 9а, 10, 15, 15а, 15, 16а, 17, 17а
 (квартиры, квартиры, комнаты)
 разрешенно по Бродяжскому
 Дата 08.10.08 Подпись: *[Signature]*

Лит. Б1
 Н=4.30

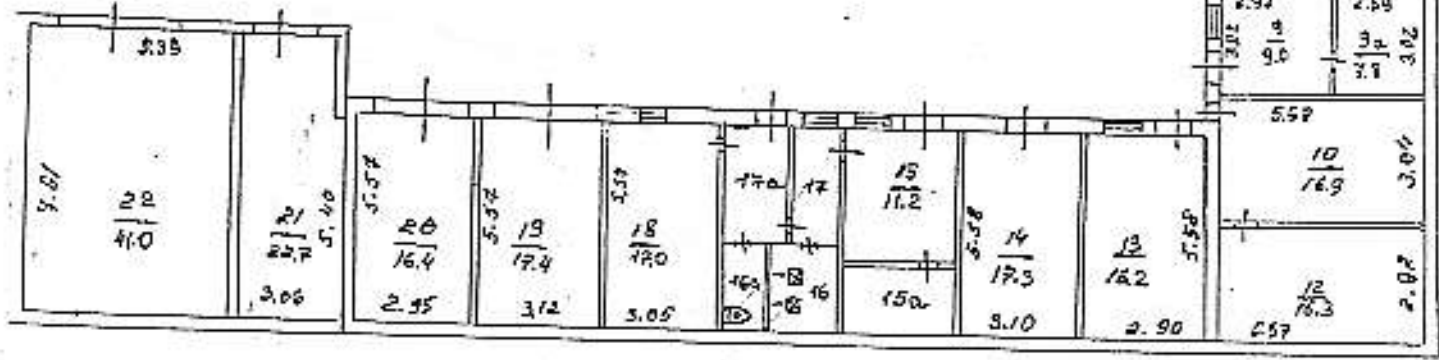

Составлено по данным
 технической инвентаризации
 по состоянию на 08.10.08
 (день, месяц, год)
 Исполнитель Иваненко
 Руководитель группы: *[Signature]*

Масштаб 1:200

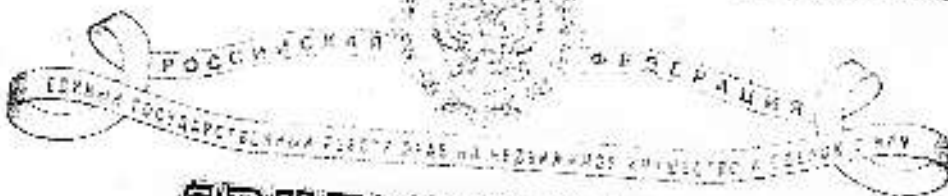

СВИДЕТЕЛЬСТВО

О ГОСУДАРСТВЕННОЙ РЕГИСТРАЦИИ ПРАВА

Управление Федеральной службы государственной регистрации, кадастра и картографии по Владимирской области

повторное, взамен свидетельства: серия 33 № 119154, дата выдачи 17.10.2000

Дата выдачи:

"02" октября 2013 года

Документы-основания: • Выписка из реестра муниципальных объектов недвижимости г.Владимира № 1225 от 19.09.2000г.

Субъект (субъекты) права: Муниципальное образование город Владимир

Вид права: Собственность

Объект права: Здание, назначение: Нежилое здание, I - этажный, общая площадь 352,1 кв.м. адрес (местонахождение) объекта: Владимирская область, г. Владимир, ул. Соколова-Соколенка, д. 3а

Кадастровый (или условный) номер: 33:22:032211:44

Существующие ограничения (обременения) права: аренда

о чем в Едином государственном реестре прав на недвижимое имущество и сделок с ним "16" октября 2000 года сделана запись регистрации № 33-22-7/2000-649.1

Регистратор

Митякова О. В.

