

КАДАСТРОВЫЙ ПАСПОРТ

здания, сооружения, объекта незавершенного строительства

Лист № 1 всего листов 2

здания

(вид объекта недвижимого имущества)

Дата 31.05.2010

Кадастровый номер _____

Инвентарный номер (ранее присвоенный учетный номер) 17:401:001:007819920

1. Описание объекта недвижимого имущества

1.1. Наименование МОУ ДОД Дворец детского (юношеского) творчества г.Владимира

1.2. Адрес (местоположение): _____

Субъект Российской Федерации	Владимирская область	
Район		
Муниципальное образование	тип	город
	наименование	Владимир
Населенный пункт	тип	
	наименование	
Улица (проспект, переулок и т.д.)	тип	улица
	наименование	Мира
Номер дома		8
Номер корпуса		
Номер строения		
Литера		А
Иное описание местоположения		

1.3. Основная характеристика: Общая площадь **11663.7** кв. м
(тип) (значения) (единица измерения)

степень готовности объекта незавершенного строительства _____

1.4. Назначение: нежилое здание

1.5. Этажность: количество этажей 6 количество подземных этажей 1

1.6. Год ввода в эксплуатацию (завершения строительства) 1985

1.7. Кадастровый номер земельного участка (участков), в пределах которого расположен объект недвижимого имущества 33:22:11028-0003

1.8. Предыдущие кадастровые (условные) номера объекта недвижимого имущества: _____

1.9. Примечание: на перевооружение к.10,11,32,34-подвала, к.17,21,22,28,32,61,62,65,71,74,82,82а,82б-1 этажа, к.3а,4,3б,35а,35б,50,50а-2этажа, к.1,1а,25,25а,25б-3 этажа, к.4,4а,10,10а-4этажа разрешение не предъявлено.

За достоверность информации ответственности не несём, т.к. инвентаризация проводилась 01.12.09 г.

Составлено по данным технической инвентаризации по состоянию на 01.12.09 г.


1.10 **ФГУП "РОСТЕХИНВЕНТАРИЗАЦИЯ - ФЕДЕРАЛЬНОЕ БТИ" Владимирский филиал**
Свидетельство об аккредитации серия РН-1 № 000364 от 14.12.2007 г.

(наименование органа или организации)

И.о. главного инженера _____

(полное наименование должности)

Исп. Терещина Е.А.

И.о. рук. группы Пустовайтенко С.К. 



Варенцова И.С.

(подпись, фамилия)

КАДАСТРОВЫЙ ПАСПОРТ

здания


(или объекта недвижимого имущества)

Лист № 2 всего листов 2

Кадастровый номер _____

Инвентарный номер (ранее присвоенный учетный номер) 17:401:001:007819920

1. Ситуационный план объекта недвижимого имущества

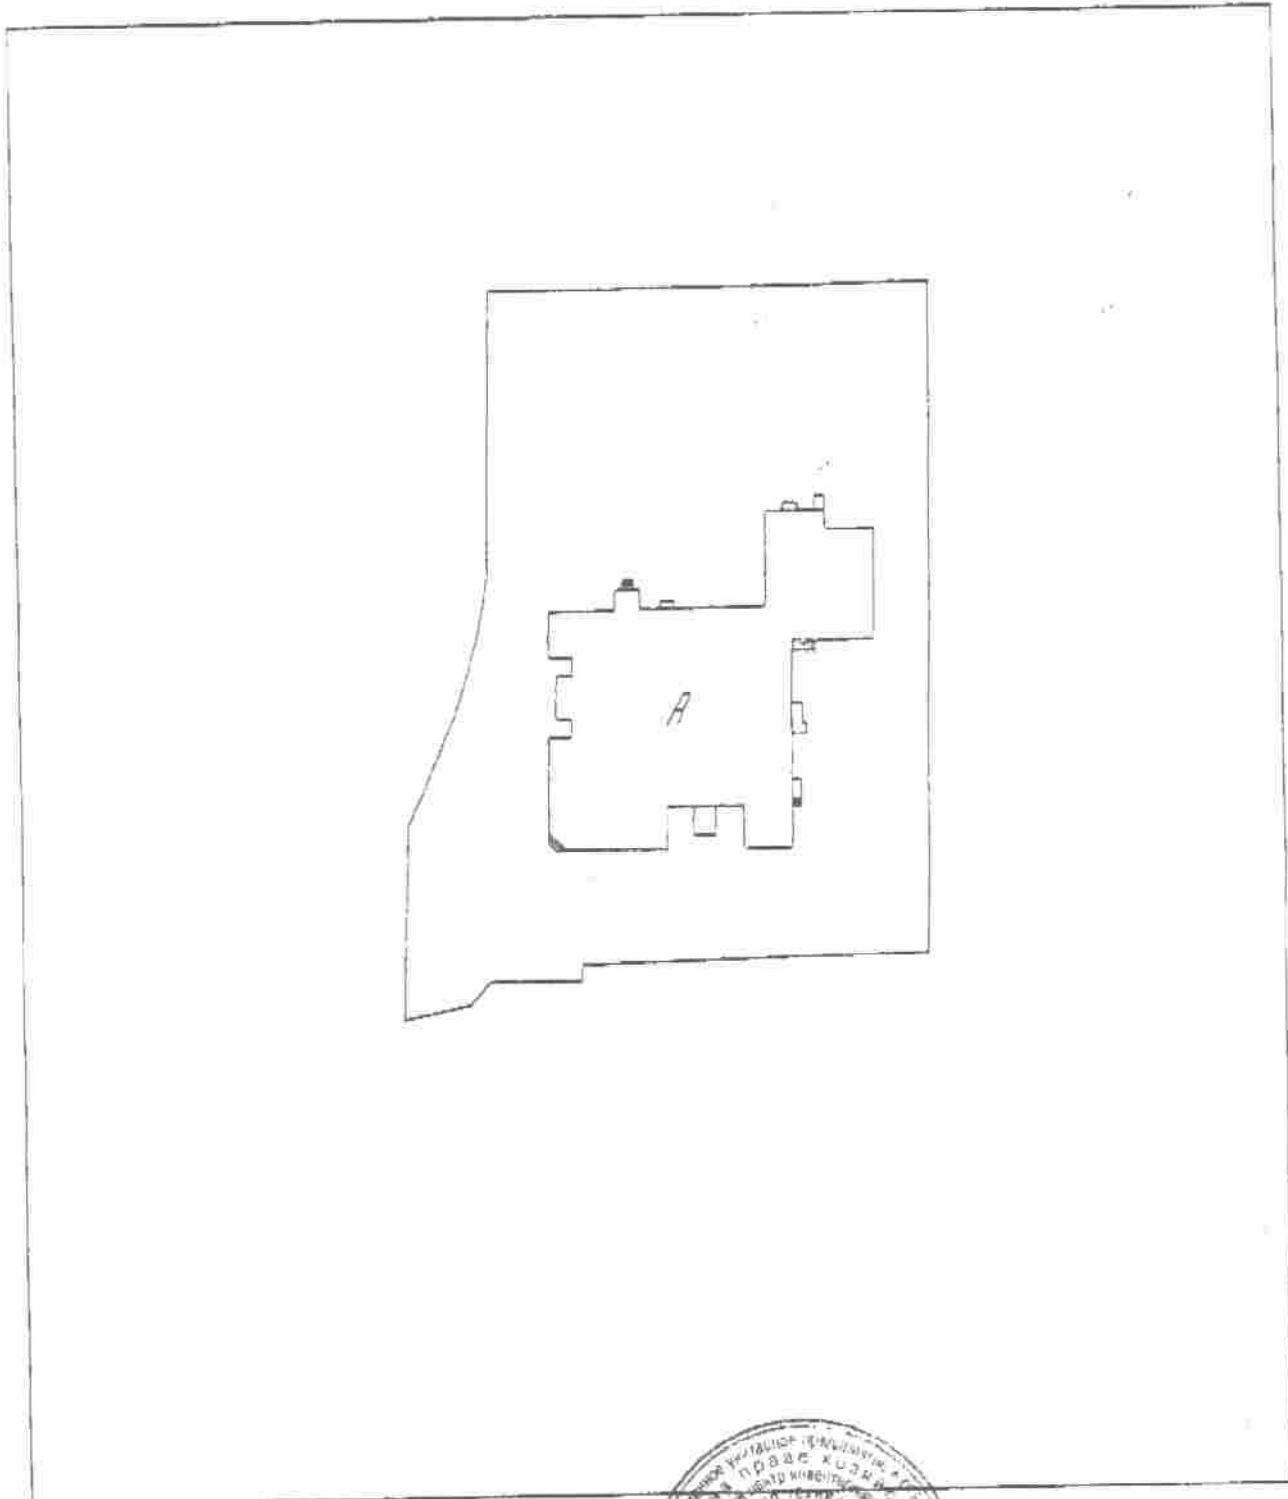

Масштаб 1: 2000

И.с. главного инженера

(полное наименование должности)



Варенцова И.С.

(подпись, фамилия)

