


Проектный план

Строения № 1

Владимира Ильича Мухоморова

д. № 23 квартал _____ уч.к.

План № 1 "этажа

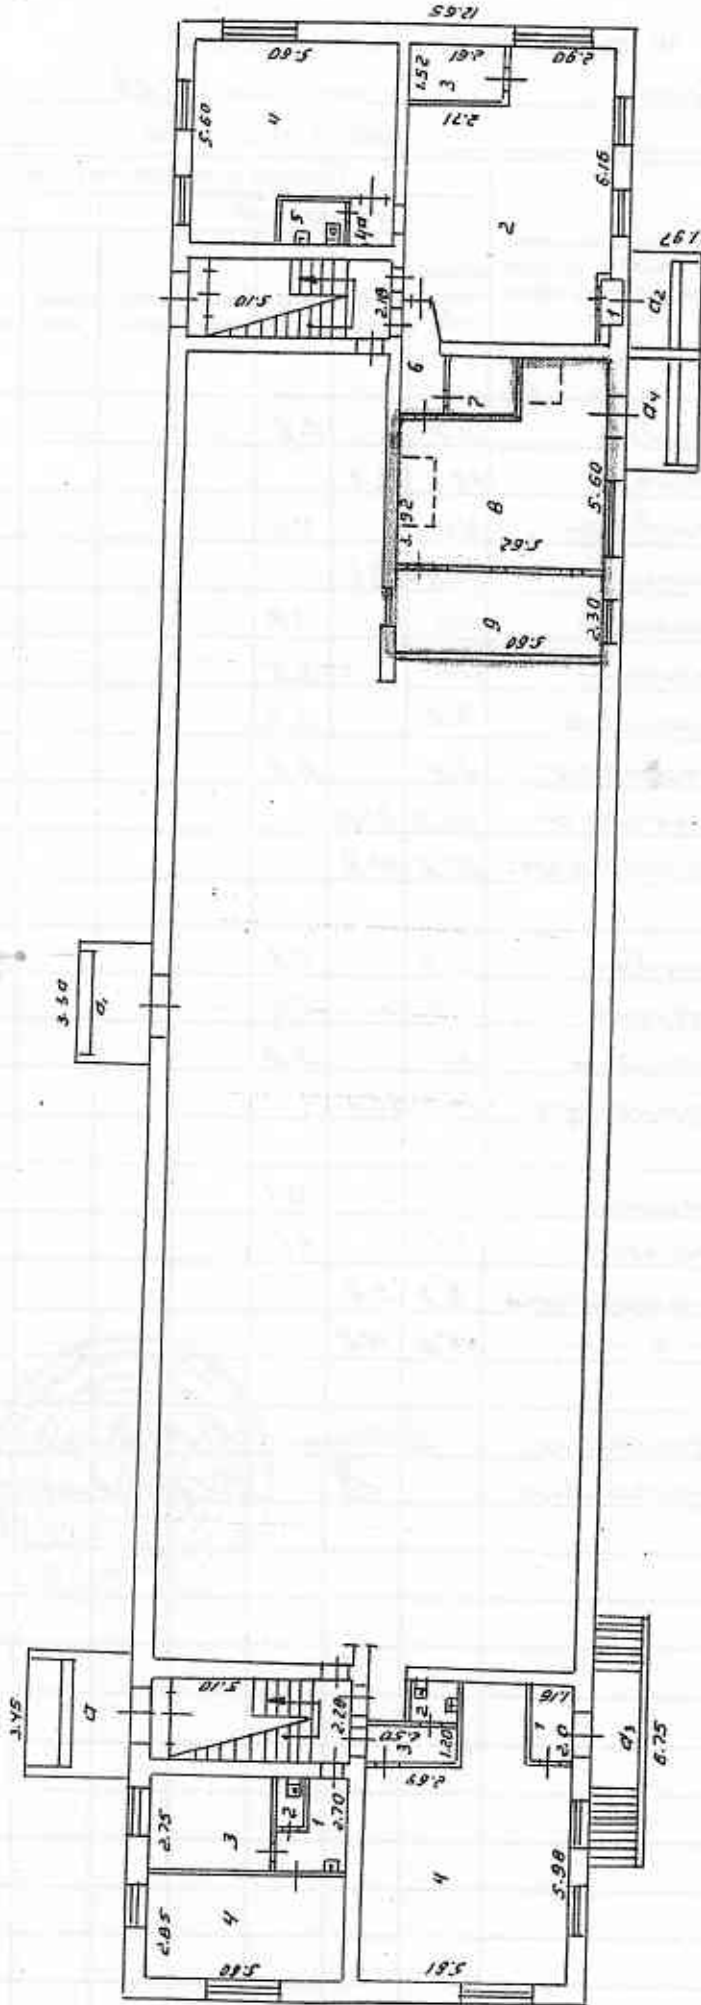

00027053 ВД ОЛНВЛОШС

2000 г. 10.10.2000

1:200

VI. Экспликация к плану строения

По

Миря

улице, дом № *23*

район, квартал №

Дата записей	Литер по плану	Этаж, подвал с подвалами и хозкор. мезонином	№№ квартир, торговых складских и пр. помещений	№№ комн., кухни, коридоров и пр. помещений	Назначение помещения: жилое, контора, магазин, ванная, коридор, кухня и прочая	Площадь по внутреннему обмеру, кв. метров								Высота		
						общая полезная	<i>Канцеляр.</i>									
							основная	вспомогат.	основная	вспомогат.	основная	вспомогат.	основная		вспомогат.	
<i>31.01 2000г</i>	<i>A I</i>			<i>1</i>	<i>тамбур</i>	<i>0.7</i>		<i>0.7</i>								
				<i>2</i>	<i>почта</i>	<i>38.8</i>	<i>38.8</i>									
				<i>3</i>	<i>складское</i>	<i>4.0</i>		<i>4.0</i>								
				<i>4</i>	<i>почта</i>	<i>26.8</i>	<i>26.8</i>									
				<i>4а</i>	<i>коридор</i>	<i>1.7</i>		<i>1.7</i>								
				<i>5</i>	<i>туалет</i>	<i>2.5</i>		<i>2.5</i>								
				<i>6</i>	<i>коридор</i>	<i>3.2</i>		<i>3.2</i>								
				<i>7</i>	<i>кладовая</i>	<i>2.9</i>		<i>2.9</i>								
				<input checked="" type="checkbox"/>	<i>8</i>	<i>телеграф</i>	<i>26.2</i>	<i>26.2</i>								
				<input checked="" type="checkbox"/>	<i>9</i>	<i>телеграф</i>	<i>12.9</i>	<i>12.9</i>								
				<i>1</i>	<i>тамбур</i>	<i>2.3</i>		<i>2.3</i>								
				<i>2</i>	<i>туалет</i>	<i>1.2</i>		<i>1.2</i>								
				<i>3</i>	<i>коридор</i>	<i>3.0</i>		<i>3.0</i>								
				<i>4</i>	<i>сборка</i>	<i>36.6</i>	<i>36.6</i>									
				<i>1</i>	<i>коридор</i>	<i>4.3</i>		<i>4.3</i>								
				<i>2</i>	<i>туалет</i>	<i>1.1</i>		<i>1.1</i>								
				<i>3</i>	<i>учрамденчекк</i>	<i>9.7</i>	<i>9.7</i>									
				<i>4</i>	<i>— " —</i>	<i>16.0</i>	<i>16.0</i>									
					<i>Исполнил:</i>	<i>Великий</i>										
					<i>Бригадир:</i>	<i>Соловьев</i>										

