

10. ЭКСПЛИКАЦИЯ ПЛОЩАДЕЙ К ПОЭТАЖНЫМ ПЛАНАМ

| Номер и наименование помещения | | | | Высота помещений, м | Площадь, кв.м | | | | | | | Примечание |
|--|---|--|-----|------------------------|-------------------|--------------|-----------------|--|---------------------------------|-----------------------|----|------------|
| нежилого помещения, помещений общего пользования | | части нежилого помещения (помещения) | | | Нежилых помещений | | | Открытые неоталиваемые планировочные элементы | Помещений общего пользования | Всех помещений здания | | |
| наименование/ назначение | № | наименование/ назначение | № | | Общая | Основная | Вспомогательная | | | | | |
| 2 | 3 | 4 | 5 | 6 | 7 | 8 | 9 | 10 | 11 | 12 | 13 | |
| | | бытовое | 1 | | 17.5 | - | 17.5 | - | - | 17.5 | | |
| | | склад | 2 | | 32.1 | 32.1 | - | - | - | 32.1 | | |
| | | коридор | 3 | | 13.3 | - | 13.3 | - | - | 13.3 | | |
| | | кладовая | 3а | | 2.0 | - | 2.0 | - | - | 2.0 | | |
| | | склад | 4 | | 22.9 | 22.9 | - | - | - | 22.9 | | |
| | | кладовая | 5 | | 7.3 | - | 7.3 | - | - | 7.3 | | |
| | | бойлерная | 6 | | 13.2 | - | 13.2 | - | - | 13.2 | | |
| | | лестничная клетка | 7 | | 8.3 | - | 8.3 | - | - | 8.3 | | |
| Итого: | | | | | 116.6 | 55.0 | 61.6 | - | - | 116.6 | | |
| Общая площадь помещения всего, по этажу: | | | | | 116.6 | 55.0 | 61.6 | - | - | 116.6 | | |
| | | тамбур | 1 | | 3.7 | - | 3.7 | - | - | 3.7 | | |
| | | коридор | 2 | | 23.1 | - | 23.1 | - | - | 23.1 | | |
| | | лестничная клетка | 3 | | 14.2 | - | 14.2 | - | - | 14.2 | | |
| | | кабинет | 4 | | 29.1 | 29.1 | - | - | - | 29.1 | | |
| | | кабинет | 5 | | 20.6 | 20.6 | - | - | - | 20.6 | | |
| | | касса | 5а | | 4.3 | 4.3 | - | - | - | 4.3 | | |
| | | коридор | 6 | | 12.0 | - | 12.0 | - | - | 12.0 | | |
| | | паспортный стол | 7 | | 16.2 | 16.2 | - | - | - | 16.2 | | |
| | | учебный класс | 9 | | 12.9 | 12.9 | - | - | - | 12.9 | | |
| | | подсобное | 10 | | 8.0 | - | 8.0 | - | - | 8.0 | | |
| | | коридор | 11 | | 3.0 | - | 3.0 | - | - | 3.0 | | |
| | | туалет | 11а | | 1.9 | - | 1.9 | - | - | 1.9 | | |
| | | подсобное | 11б | | 1.7 | - | 1.7 | - | - | 1.7 | | |
| | | коридор | 12 | | 18.0 | - | 18.0 | - | - | 18.0 | | |
| | | лестничная клетка | 13 | | 13.9 | - | 13.9 | - | - | 13.9 | | |
| | | склад | 14 | | 36.9 | 36.9 | - | - | - | 36.9 | | |
| | | склад | 14а | | 26.6 | 26.6 | - | - | - | 26.6 | | |
| | | склад | 14б | | 109.9 | 109.9 | - | - | - | 109.9 | | |
| | | гараж | 15 | | 3.0 | - | 3.0 | - | - | 3.0 | | |
| | | тамбур | 16 | | 17.3 | 17.3 | - | - | - | 17.3 | | |
| | | кабинет | 17 | | 17.3 | 17.3 | - | - | - | 17.3 | | |
| | | кабинет | 18 | | 9.1 | 9.1 | - | - | - | 9.1 | | |
| | | кабинет | 19 | | 8.0 | 8.0 | - | - | - | 8.0 | | |
| | | кабинет | 20 | | 9.9 | 9.9 | - | - | - | 9.9 | | |
| | | кабинет | 21 | | 8.1 | 8.1 | - | - | - | 8.1 | | |
| | | кабинет | 22 | | 8.1 | 8.1 | - | - | - | 8.1 | | |
| | | диспетчерская | 23 | | 10.1 | 10.1 | - | - | - | 10.1 | | |
| | | диспетчерская | 24 | | 11.9 | 11.9 | - | - | - | 11.9 | | |
| | | архив | 25 | | 2.9 | 2.9 | - | - | - | 2.9 | | |
| | | архив | 26 | | 2.8 | 2.8 | - | - | - | 2.8 | | |
| Итого: | | | | | 447.2 | 344.7 | 102.5 | - | - | 447.2 | | |
| Общая площадь помещения всего, по этажу: | | | | | 447.2 | 344.7 | 102.5 | - | - | 447.2 | | |
| | | лестничная клетка | 1 | | 14.5 | - | 14.5 | - | - | 14.5 | | |
| | | кабинет | 2 | | 13.8 | 13.8 | - | - | - | 13.8 | | |
| | | кабинет | 3 | | 13.3 | 13.3 | - | - | - | 13.3 | | |
| | | кабинет | 4 | | 27.3 | 27.3 | - | - | - | 27.3 | | |


АЖНЫЙ ПЛАН

РАСПРЕДЕЛЕНИЕ НА ПЕРЕУСТРОЙСТВО
 ПОСТАЖНОГО ПЛАНА
 КОМП. 6, 6а, 6б, 10, 15, 15а, 13, 13а, 14, 13а
 13б

Подпись *Ш* Ф.И.О. *Шуралева*

Дата 21.12.11

| | |
|-------|---|
| Литер | А |
| Этаж | |
| 2 | |

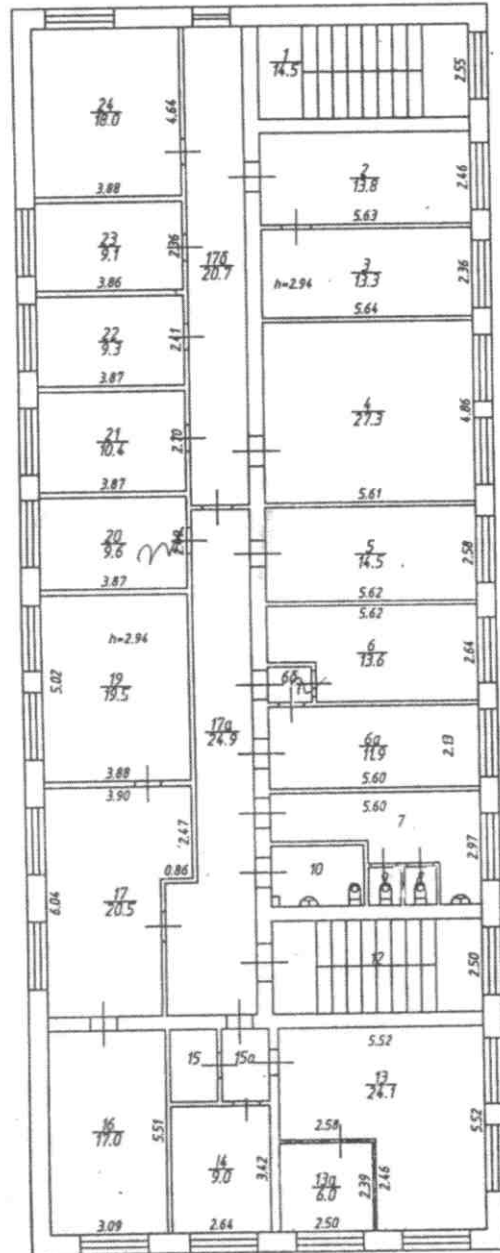

ФГУП "Ростехинвентаризация - Федеральное БТИ" Владимирский филиал


Постажный план

| | | | | | | |
|------------------------------------|----------------|----------|--------------|--|---------|-------|
| Должность | Фамилия И.О. | Подпись | Дата | Адрес: г.Владимир, ул.Балакирева, дом 51а | Лист | 3 |
| Инженер-калькулятор отдела ТИОН | Шуралева Е.И. | <i>Ш</i> | 14.12.2011г. | | Листов | 3 |
| Инженер | Варенцова И.С. | <i>В</i> | 14.12.2011г. | | Масштаб | 1:200 |
| Инженер | Шибьева Т.В. | <i>Ш</i> | 14.12.2011г. | | | |

| 2 | 3 | 4 | 5 | 6 | 7 | 8 | 9 | 10 | 11 | 12 | 13 |
|---|---|--|-----|---|--------------|--------------|--------------|----------|----------|--------------|----|
| | | кабинет | 5 | | 14.5 | 14.5 | - | - | - | 14.5 | |
| | | кабинет | 6 | | 13.6 | 13.6 | - | - | - | 13.6 | |
| | | кабинет | 6а | | 11.9 | 11.9 | - | - | - | 11.9 | |
| | | тамбур | 6б | | 1.1 | - | 1.1 | - | - | 1.1 | |
| | | туалет | 7 | | 9.9 | - | 9.9 | - | - | 9.9 | |
| | | туалет | 8 | | 0.8 | - | 0.8 | - | - | 0.8 | |
| | | туалет | 9 | | 0.8 | - | 0.8 | - | - | 0.8 | |
| | | туалет | 10 | | 4.2 | - | 4.2 | - | - | 4.2 | |
| | | лестничная клетка | 12 | | 13.8 | - | 13.8 | - | - | 13.8 | |
| | | кабинет | 13 | | 24.1 | 24.1 | - | - | - | 24.1 | |
| | | кабинет | 13а | | 6.0 | 6.0 | - | - | - | 6.0 | |
| | | кабинет | 14 | | 9.0 | 9.0 | - | - | - | 9.0 | |
| | | касса | 15 | | 2.5 | 2.5 | - | - | - | 2.5 | |
| | | коридор | 15а | | 2.7 | - | 2.7 | - | - | 2.7 | |
| | | кабинет | 16 | | 17.0 | 17.0 | - | - | - | 17.0 | |
| | | кабинет | 17 | | 20.5 | 20.5 | - | - | - | 20.5 | |
| | | коридор | 17а | | 24.9 | - | 24.9 | - | - | 24.9 | |
| | | коридор | 17б | | 20.7 | - | 20.7 | - | - | 20.7 | |
| | | кабинет | 19 | | 19.5 | 19.5 | - | - | - | 19.5 | |
| | | кабинет | 20 | | 9.6 | 9.6 | - | - | - | 9.6 | |
| | | кабинет | 21 | | 10.4 | 10.4 | - | - | - | 10.4 | |
| | | кабинет | 22 | | 9.3 | 9.3 | - | - | - | 9.3 | |
| | | кабинет | 23 | | 9.1 | 9.1 | - | - | - | 9.1 | |
| | | кабинет | 24 | | 18.0 | 18.0 | - | - | - | 18.0 | |
| | | Итого: | | | 342.8 | 249.4 | 93.4 | - | - | 342.8 | |
| | | Общая площадь помещения всего, по этажу: | | | 342.8 | 249.4 | 93.4 | - | - | 342.8 | |
| | | Общая площадь помещений всего, по зданию: | | | 906.6 | 649.1 | 257.5 | - | - | 906.6 | |

ЭТАЖНЫЙ ПЛАН

| | |
|--------|---|
| Литер | А |
| Этаж | |
| подвал | |

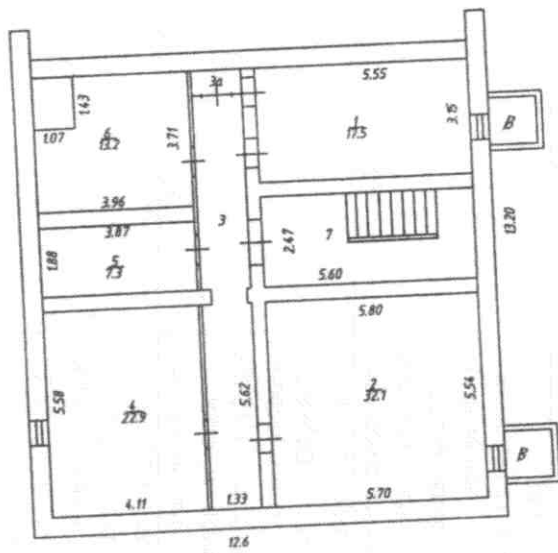

ФГУП "Ростехинвентаризация - Федеральное БТИ" Владимирский филиал
 поэтажный план

| Инициалы | Фамилия И.О. | Подпись | Дата |
|----------|----------------|--------------------|--------------|
| Ш | Шуралева Е.И. | <i>[Signature]</i> | 14.12.2011г. |
| В | Варенцова И.С. | <i>[Signature]</i> | 14.12.2011г. |
| М | М | <i>[Signature]</i> | 14.12.2011г. |


Адрес: г.Владимир,
 ул.Балакирева, дом 51а

| | |
|---------|-------|
| Лист | 1 |
| Листов | 3 |
| Масштаб | 1:200 |

Литер AA1

Этаж

1

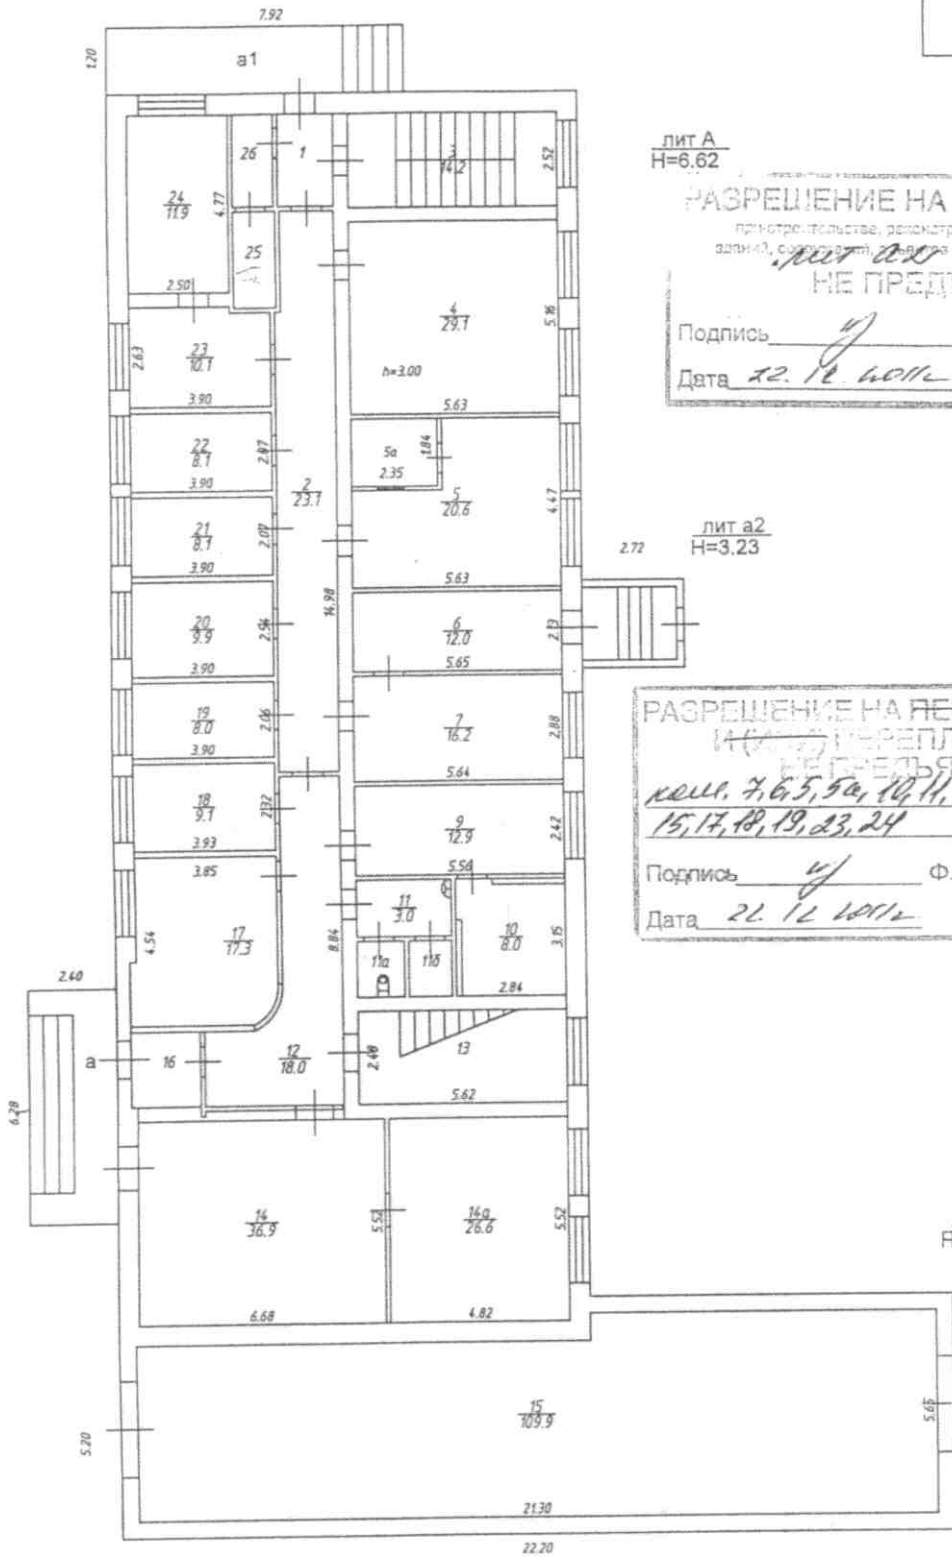

лит А
Н=6.62

РАЗРЕШЕНИЕ НА СТРОИТЕЛЬСТВО
 при строительстве, реконструкции, капитальном ремонте
 здания, сооружения, объекта недвижимого имущества
лит АА1
НЕ ПРЕДЕЛЯЕНО

Подпись *[Signature]* Ф.И.О. *[Name]*
 Дата *22.12.2011*

лит а2
Н=3.23

РАЗРЕШЕНИЕ НА ПЕРЕУСТРОЙСТВО
ИЛИ ПЕРЕПЛАНИРОВКУ
НЕ ПРЕДЕЛЯЕНО
 комн. 7, 6, 5, 5а, 10, 11, 11а, 12, 14, 14а,
 15, 17, 18, 19, 23, 24

Подпись *[Signature]* Ф.И.О. *[Name]*
 Дата *22.12.2011*

лит А1
Н=3.50

ФГУП "Ростехинвентаризация - Федеральное БТИ" Владимирский филиал

Постажный план

| | | | | | | |
|-------------------------------|----------------|--------------------|--------------|--|---------|-------|
| Должность | Фамилия И.О. | Подпись | Дата | Адрес: г.Владимир, ул.Балакирева, дом 51а | Лист | 2 |
| И.о.начальника отдела ТИОН | Шуралева Е.И. | <i>[Signature]</i> | 14.12.2011г. | | Листов | 3 |
| Рус. группы | Варенцова И.С. | <i>[Signature]</i> | 14.12.2011г. | | Масштаб | 1:200 |
| Техник-инвент. | Шибеева Т.В. | <i>[Signature]</i> | 14.12.2011г. | | | |