



## АДМИНИСТРАЦИЯ ГОРОДА ВЛАДИМИРА

### ПОСТАНОВЛЕНИЕ

№ 3754

15.08.2023

Об установлении публичного сервитута в интересах  
 ПАО «Т Плюс» на земельные участки, местоположение: Российская Федерация,  
 Владимирская область, городской округ Владимир, город Владимир

В соответствии со ст.23, главой V.7 Земельного кодекса Российской Федерации, ст.3.6 Федерального закона от 25.10.2001 № 137-ФЗ «О введении в действие Земельного кодекса Российской Федерации», Федеральным законом от 13.07.2015 № 218-ФЗ «О государственной регистрации недвижимости», выпиской из Единого государственного реестра недвижимости от 14.08.2023, подтверждающей государственную регистрацию права собственности государственной территории площадью 229 кв.м на основании № 33-33-01/116/2014-127 и ходатайством от 19.06.2023 **постановляю:**

- Установить публичный сервитут площадью 229 кв.м на основании ходатайства публичного акционерного общества «Т Плюс» (основной государственный регистрационный номер записи о государственной регистрации юридического лица в едином государственном реестре юридических лиц - 1056315070350, ИНН 6315376946) на земельные участки:
  - 33:22:000000:25, местоположение: обл.Владимирская, МО город Владимир (городской округ), г.Владимир, площадь 1923208 кв.м;
  - 33:22:032093:4, местоположение: обл.Владимирская, г.Владимир, в районе ТЭЦ, ул.Большая Нижегородская, площадью 101 кв.м,
 в целях эксплуатации объекта тепловых сетей (нежилое здание (навильон задвигек) кадастровый номер 33:22:032093:48), являющегося неотъемлемой частью тепловой сети Восточного района и объектом местного значения, сроком на 49 лет.
- Утвердить границы публичного сервитута площадью 229 кв.м, местоположение: Российская Федерация, Владимирская область, городской округ Владимир, город Владимир в соответствии со схемой границ публичного сервитута согласно приложению.
- Публичному акционерному обществу «Т Плюс»:
  - Обеспечить заключение с правообладателями земельных участков, указанных в пункте 1 настоящего постановления, соглашений об осуществлении публичного сервитута.

Описание Границ публичного сервитута  
 Местоположение земли публичного сервитута: Российская Федерация, Владимирская область, городской округ Владимир, город Владимир

1. Система координат МСК-33, зона 1  
 Площадь ограничения 229 кв.м

Сведения о характеристиках точек Границ объекта

Обозначение характерных точек Границ	Координаты, м		Метод определения координат характерной точки	Средняя квадратическая погрешность положения характерной точки (Мр), м	Описание обременения на местности (при наличии)
	X	Y			
1	193 479,74	224 323,24	Аналитический метод	0,10	—
2	193 491,09	224 310,88		0,10	
3	193 501,13	224 320,10		0,10	
4	193 489,78	224 332,44		0,10	
1	193 479,74	224 323,24		0,10	

Кадровый инженер

Коротеева Д.И.

Дата «05» мая 2023 года



3.2. Обеспечить эксплуатацию объекта тепловых сетей в границах зоны действия публичного сервитута.

3.3. Привести земельные участки, указанные в пункте 1 настоящего постановления, обремененные публичным сервитутом, в состояние, пригодное для их использования в соответствии с видом разрешенного использования в сроки, предусмотренные действующим законодательством.

4. Управлению земельными ресурсами администрации города Владимира в течение пяти рабочих дней со дня принятия настоящего постановления:

4.1. Направить копию решения об установлении публичного сервитута с приложением описания местоположения границ публичного сервитута в управление Федеральной службы государственной регистрации, кадастра и картографии по Владимирской области.

4.2. Направить ПАО «Т Плюс» копию решения об установлении публичного сервитута, сведения о лицах, являющихся правообладателями земельных участков, копии документов, подтверждающих права указанных лиц на земельные участки.

4.3. Разместить данное постановление на официальном сайте органов местного самоуправления города Владимира.

5. Контроль за исполнением постановления возложить на заместителя главы администрации города Попова В.Л.

Глава города




Д.В. Наумов

Приложение  
УТВЕРЖДЕНО  
постановлением администрации  
города Владимира  
от 25.01.2023 № 3757

### СХЕМА ГРАНИЦ ПУБЛИЧНОГО СЕРВИТУТА

Общая площадь публичного сервитута: 229 кв.м

Местоположение: Российская Федерация, Владимирская область, городской округ Владимир, город Владимир

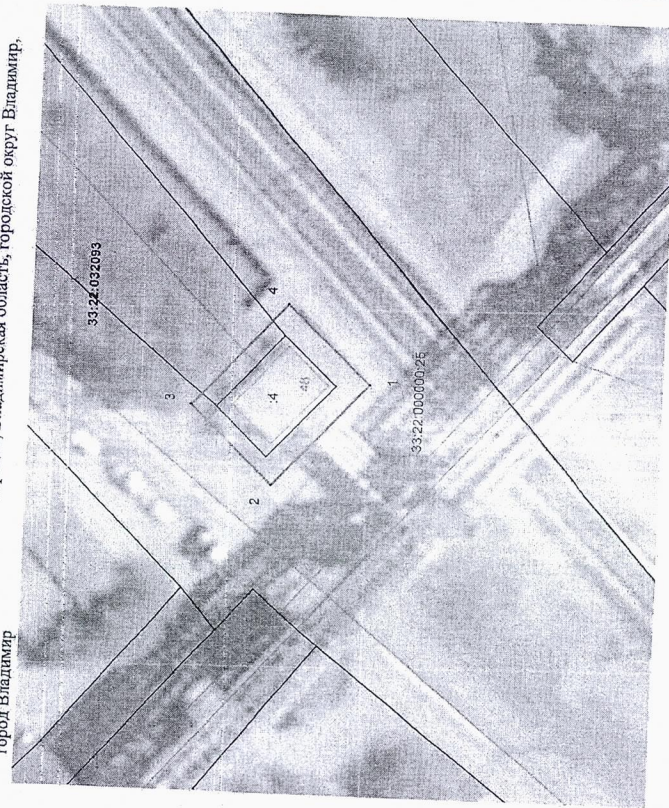

Масштаб 1:500

**Условные обозначения:**

- проектные границы публичного сервитута
- кадастровый номер или обозначение земельного участка
- кадастровый номер и обозначение объекта капитального строительства по сведениям ЕГРН
- характерная точка границы публичного сервитута
- Граница и номер кадастрового квартала

33:22:00600025

Кадастровый инженер



Коротцева Д.И.  
05.05.2023