
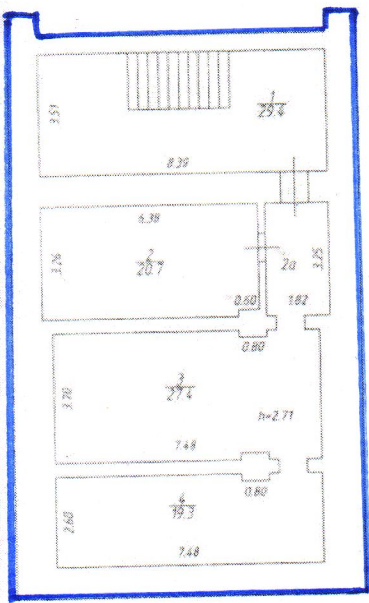


Литера	АА1
Этаж	
подвал	

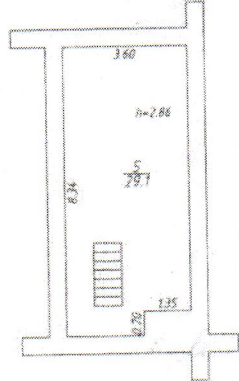


Владимирский филиал ФГУП "Ростехинвентаризация-Федеральное БТИ"

Позтажний план

Должность	Фамилия И.О.	Подпись	Дата
Руководитель группы	Варенцова И.С.	<i>[Signature]</i>	
Исполнитель	Ширалева Е.И.	<i>[Signature]</i>	

г. Владимир, ул. Гастелло, д. 11

Лист	1
Листов	1
Масштаб	1:200

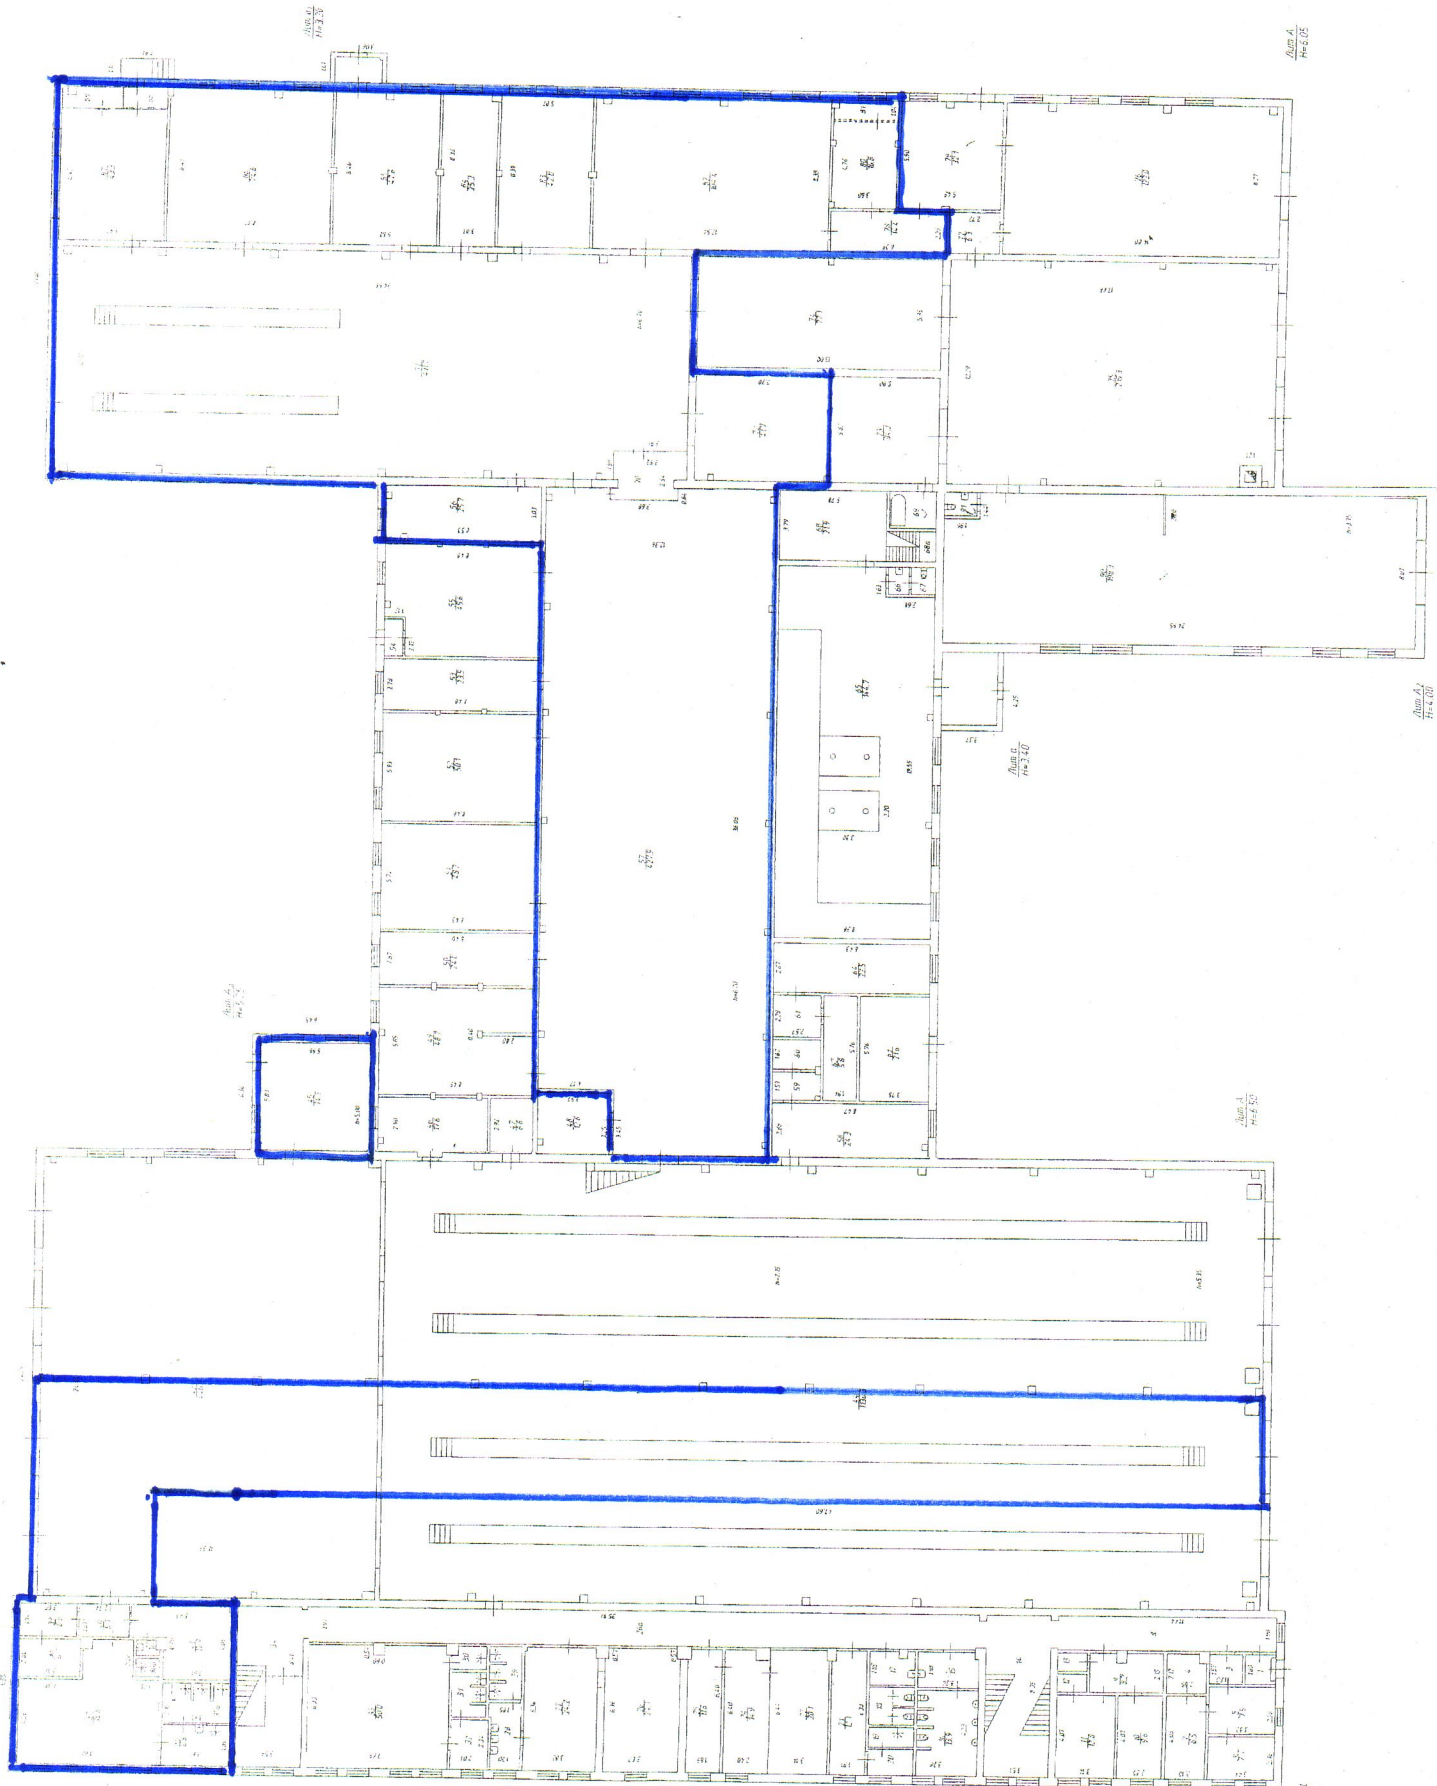


Room 101
101-102

Room 101
101-102

Room 101
101-102

Room 101
101-102

Room 101
101-102

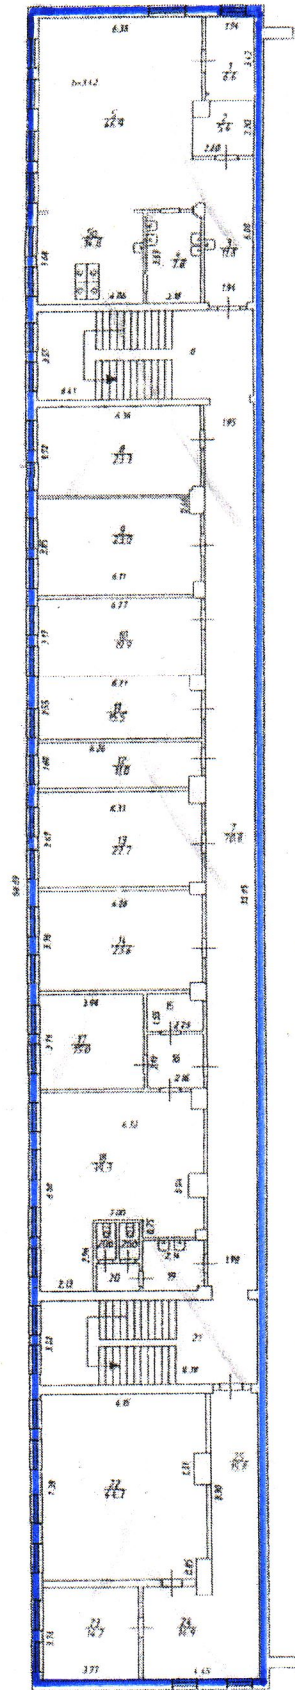

Владимирский филиал ФГУП "Росгехинвентаризация-Федеральное БТИ"			
Поэтажный план			
Должность	Фамилия И.О.	Подпись	Дата
Инженер-конструктор	Шеломов Е.И.	<i>[Signature]</i>	
Генеральный инженер	Романов И.С.	<i>[Signature]</i>	
Инженер	Павлов И.Т.	<i>[Signature]</i>	12.02.11
г.Владимир, ул. Гастелло, д. 11			Лист
			Листов
			Масштаб

Экспликация помещений

Этаж начиная с подвала и кончая мезони- ном	№ помеще- ния	Назначение помещений	Общая площадь	Основная	Вспомогательная	Высота помеще- ния по внутр. обмеру	Примечание
<i>подвал</i>	1	<i>Лестничная клетка</i>	29,4		29,4		
	2	<i>Службное</i>	20,7		20,7		
	2а	<i>Коридор</i>	5,9		5,9		
	3	<i>Службное</i>	27,4		27,4		
	4	<i>Службное</i>	19,3	19,3			
	5	<i>Бойлерная</i>	29,1		29,1		
		<i>Итого по помещениям подвала:</i>	131,8	19,3	112,5		
1	1	<i>Коридор</i>	2,6		2,6		
	3	<i>Коридор</i>	2,8		2,8		
	4	<i>Подсобное</i>	4,2		4,2		
	5	<i>Кабинет</i>	24,7	24,7			
	8	<i>Коридор</i>	21,7		21,7		
	9	<i>Коридор</i>	8,2		8,2		
	10	<i>Кабинет</i>	9,6	9,6			
	11	<i>Кабинет</i>	12,8	12,8			
	12	<i>Подсобное</i>	1,4		1,4		
	13	<i>Кладовая</i>	1,7		1,7		
	14	<i>Лестничная клетка</i>	29,4		29,4		
	15	<i>Умывальная</i>	6,3		6,3		
	16	<i>Туалет</i>	13,9		13,9		
	17	<i>Умывальная</i>	4,6		4,6		
	18	<i>Туалет</i>	5,0		5,0		
	19	<i>Душ</i>	2,2		2,2		
	20	<i>Коридор</i>	2,5		2,5		
	21	<i>Раздевалка</i>	12,1		12,1		
	22	<i>Кабинет</i>	20,1	20,1			
	24	<i>Касса</i>	14,9	14,9			
	25	<i>Коридор</i>	11,6		11,6		
	26	<i>Раздевалка</i>	24,4		24,4		
	26а	<i>Коридор</i>	68,6		68,6		
	27	<i>Раздевалка</i>	24,2		24,2		
	28	<i>Умывальная</i>	5,7		5,7		
	29	<i>Душ</i>	5,1		5,1		
	30	<i>Душ</i>	3,9		3,9		
	31	<i>Душ</i>	4,4		4,4		

	32	Коридор	4,7		4,7
	33	Раздевалка	50,0		50,0
	34	Лестничная клетка	29,9		29,9
	35	Душ	6,8		6,8
	35а	Душ	7,4		7,4
	36	Туалет	1,5		1,5
	36а	Умывальная	1,6		1,6
	37	Раздевалка	38,8		38,8
	38	Подсобное	6,7		6,7
	39	Коридор	6,0		6,0
	40	Коридор	5,1		5,1
	41	Подсобное	17,9		17,9
	42	Мойка	440,1	440,1	
	44	Ремонтный цех	1136,3	1136,3	
	45	Водомерный узел	34,7		34,7
	46	Инструментальная	17,6	17,6	
	47	Раздаточная	6,8	6,8	
	48	Кабинет	12,8	12,8	
	49	Инструментальная	48,7	48,7	
	50	Кабинет	24,0	24,0	
	51	Пропиточная	48,2	48,2	
	52	Красный уголок	50,1	50,1	
	53	Кабинет	23,5	23,5	
	54	Тамбур	2,0		2,0
	55	Кузница	45,6	45,6	
	56	Обойная	25,7	25,7	
	57	Цех	427,9	427,9	
	58	Аккумуляторная	24,3	24,3	
	59	Зарядная	4,0	4,0	
	60	Зарядная	4,2	4,2	
	61	Коридор	11,2		11,2
	62	РУ	5,8	5,8	
	63	Трансформаторная	21,6	21,6	
	64	Кабинет	22,5	22,5	
	65	Котельная	144,7	144,7	
	66	Умывальная	2,0		2,0
	67	Туалет	1,6		1,6
	68	Подсобное	21,9		21,9
	68а	Лестничная клетка	4,4		4,4
	69	Умывальная	5,1		5,1
	70	Кабинет	9,4	9,4	
	71	Ремонтный цех	411,7	411,7	
	72	Комната отдыха	41,7		41,7
	73	Склад	34,3		34,3
	74	Сушилка	77,1	77,1	
	75	Мастерская	215,3	215,3	

	76	Мастерская	122,0	122,0		
	77	Склад	6,3		6,3	
	78	Коридор	14,4		14,4	
	79	Подсобное	32,1		32,1	
	80	Венткамера	16,8		16,8	
	81	Венткамера	2,8		2,8	
	82	Агрегатная	104,4	104,4		
	83	Художественная мастерская	42,0	42,0		
	84	Сварочная	25,3	25,3		
	85	Термическая	47,6	47,6		
	86	Электроцех	74,6	74,6		
	87	Столярная	43,3	43,3		
	88	Тамбур	2,5		2,5	
	89	Кладовая	3,6		3,6	
	90	Мастерская	198,3	198,3		
	91	Туалет	2,2		2,2	
		Итого по помещениям I этажа:	4670,0	3987,5	682,5	
2	1	Кладовая	6,6		6,6	2
	2	Кладовая	5,4		5,4	
	3	Коридор	11,6		11,6	
	4	Мойка	7,8	7,8		
	5	Обеденный зал	46,9	46,9		
	5а	Раздаточная	14,8	14,8		
	6	Лестничная клетка	29,9		29,9	
	7	Коридор	70,8		70,8	
	8	Кабинет	23,3	23,3		
	9	Кабинет	23,0	23,0		
	10	Кабинет	19,9	19,9		
	11	Кабинет	15,5	15,5		
	12	Кабинет	11,0	11,0		
	13	Кабинет	22,7	22,7		
	14	Кабинет	23,6	23,6		
	15	Касса	4,8	4,8		
	16	Коридор	4,5		4,5	
	17	Кабинет	15,0	15,0		
	18	Бухгалтерия	39,3	39,3		
	19	Умывальная	4,4		4,4	
	20	Коридор	1,8		1,8	
	20а	Туалет	1,2		1,2	
	20б	Туалет	1,2		1,2	
	21	Лестничная клетка	29,5		29,5	
	22	Кабинет	44,3	44,3		
	23	Кабинет	14,2	14,2		
	24	Приемная	14,9	14,9		

	25	Коридор	15,8		15,8		
		Итого по помещениям 2 этажа:	523,7	341,0	182,7		
		Итого по зданию:	5325,5	4347,8	977,7		