



1327

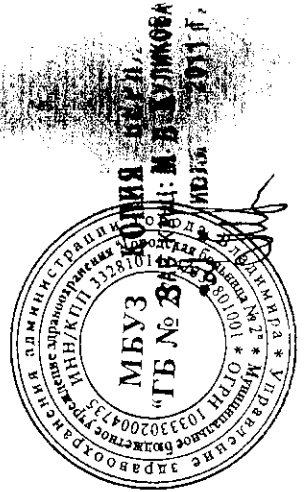


Владимир "Добросельская"
 № 175 квартал уч-к

План - укол. *этажа

АВТОМОБИЛЬНАЯ

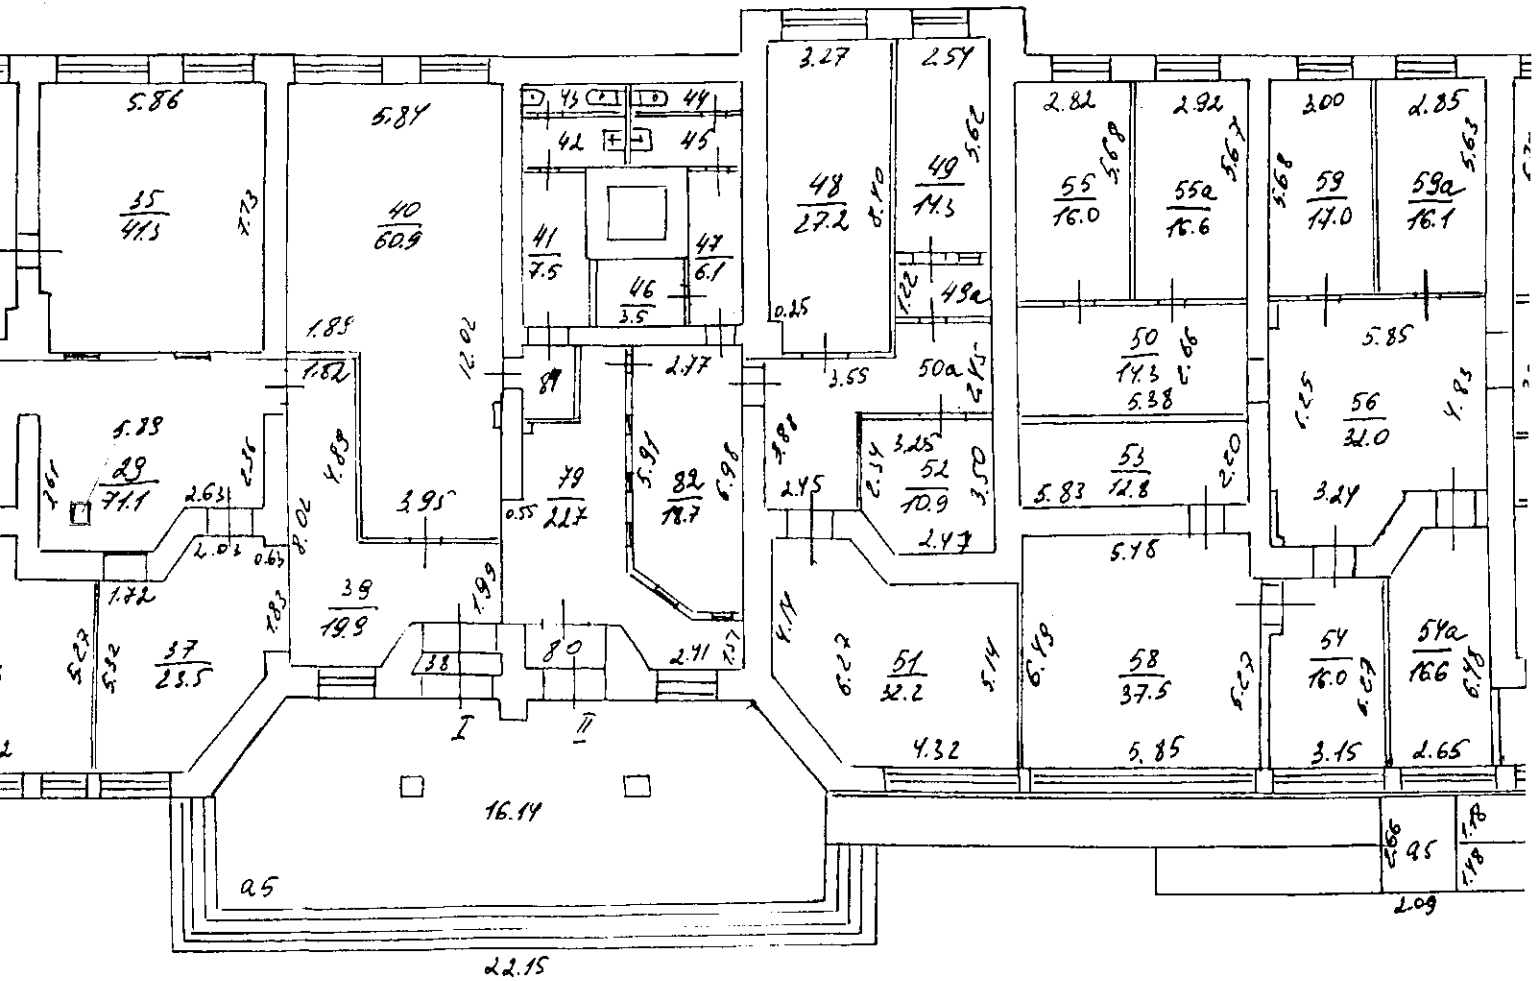

ул. Расмункина, 0.51
чертеж

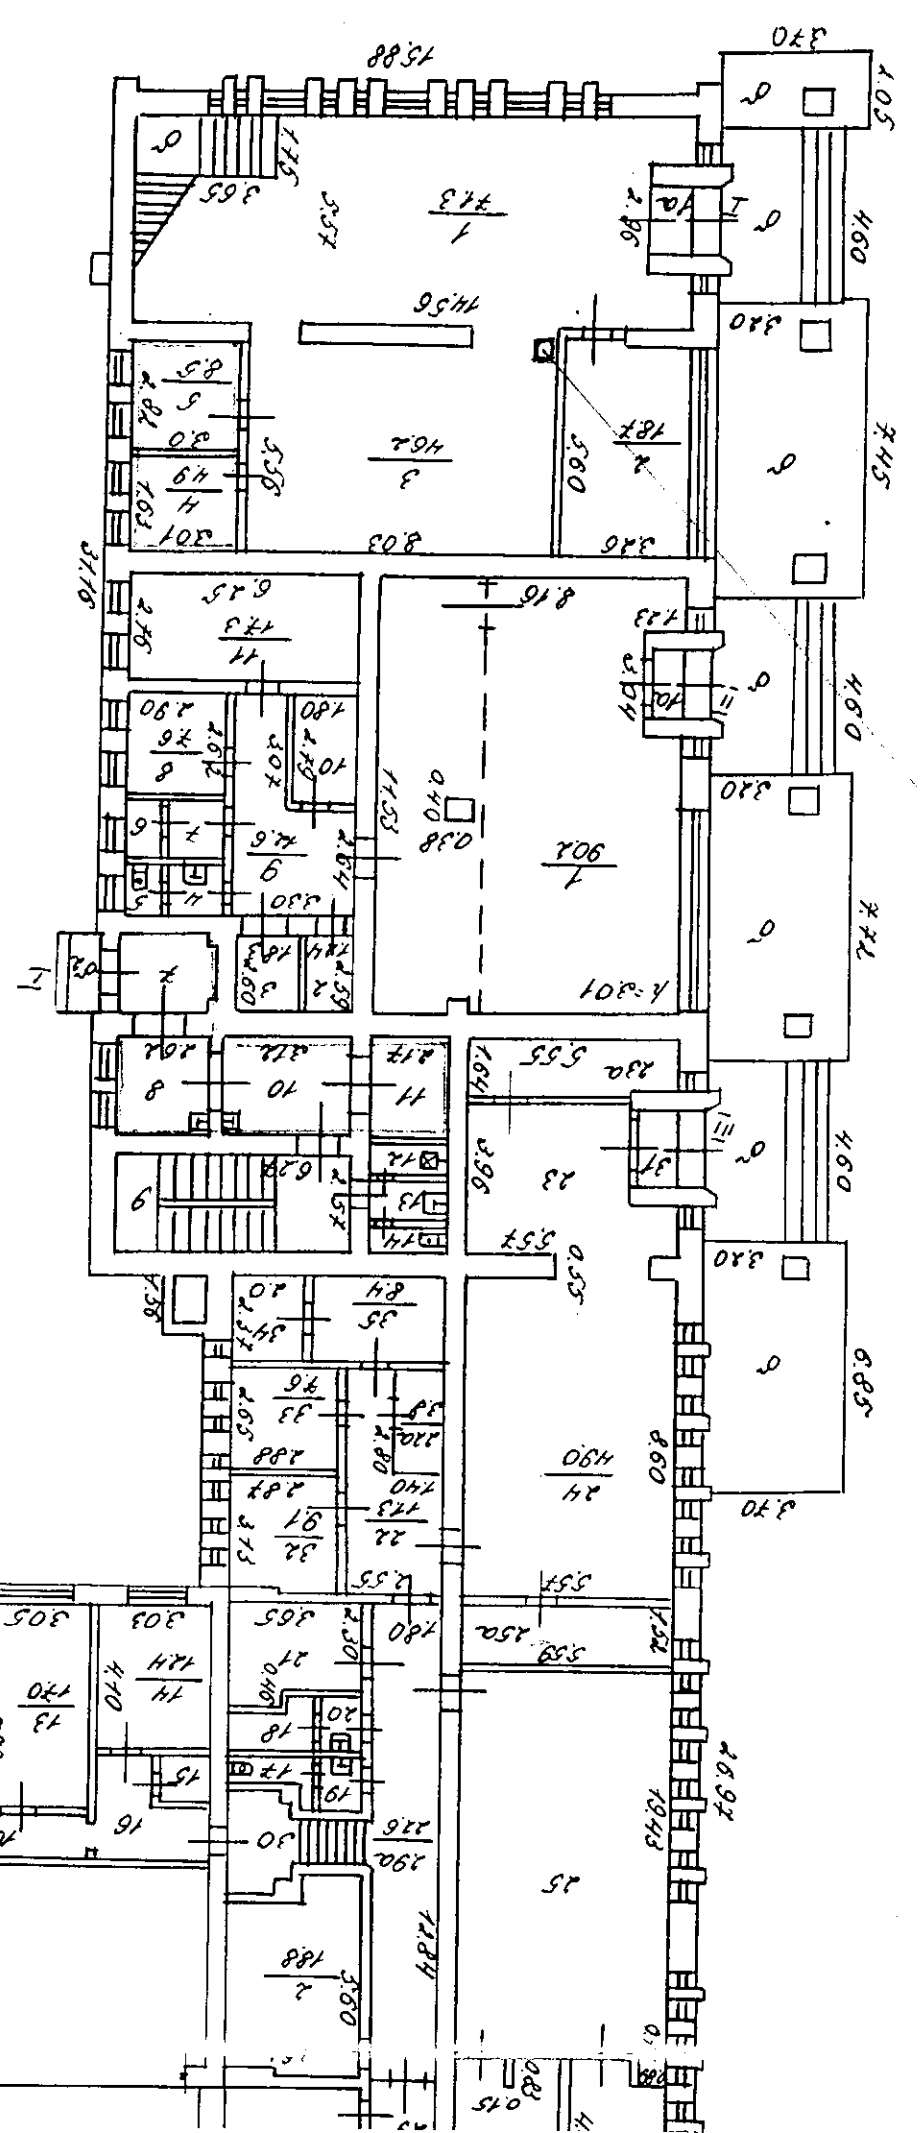


АБТОБЕРКАСА

Позтажний план

Литера	А
Этаж	
подвал	

ФЕДЕРАЛЬНОЕ АГЕНТСТВО
 ПО ТЕХНИЧЕСКОМУ РЕГУЛИРОВАНИЮ И
 НОРМИРОВАНИЮ
 25, 25а
 Подпись: *[Signature]* Ф.И.О. *Заресенко*
 Дата: 30.06.2011

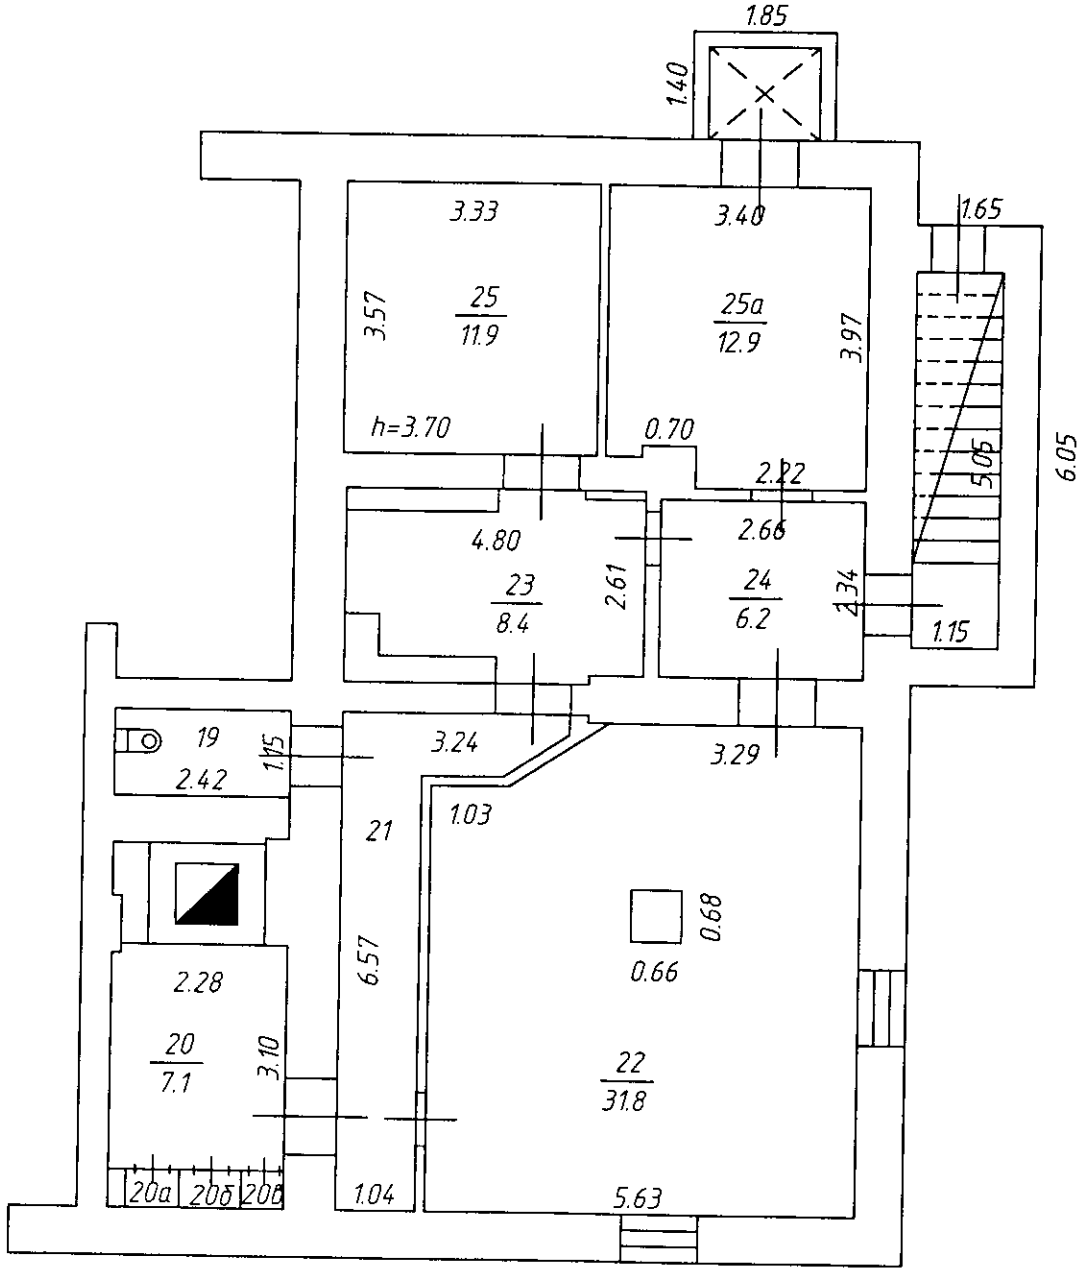

ФГУП "Ростехинвентаризация - Федеральное БТИ" Владимирский филиал

Позтажний план


Должность	Фамилия И.О.	Подпись	Дата	Адрес: г. Владимир, ул. Луначарского, д. 23	Лист	1
И.о. начальника отдела ТИОН	Шуралёва Е.И.	<i>[Signature]</i>	30.06.2011		Листов	2
Руководитель группы	Варенцова И. С.	<i>[Signature]</i>	30.06.2011		Масштаб	1:100
Техник-инвентаризатор	Фроловцева А. С.	<i>[Signature]</i>	30.06.2011			

Поэтажный план

Литера	А
Этаж	
	1

РАСЧЕТ И ИНВЕНТАРИЗАЦИЯ НЕДВИЖИМОСТИ
 МУНИЦИПАЛЬНОЕ ПРАВИТЕЛЬСТВО
 ГОРОДА ВЛАДИМИРА
 № 44

Подпись *Шуралиева Е.И.*
 Дата 30.06.11

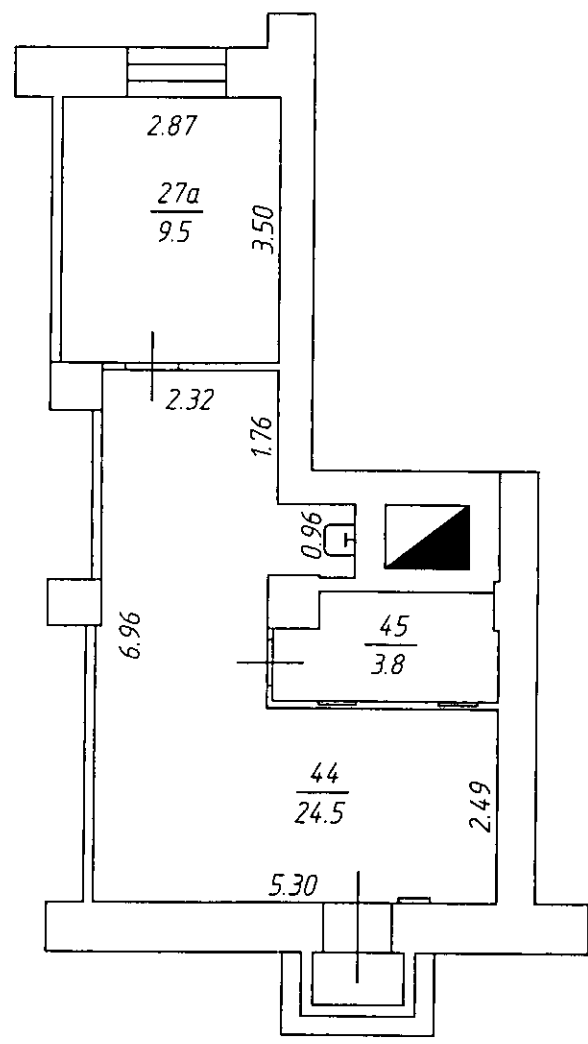

ФГУП "Ростехинвентаризация - Федеральное БТИ" Владимирский филиал

Поэтажный план

Должность	Фамилия И.О.	Подпись	Дата	Адрес: г. Владимир, ул. Луначарского, д. 23	Лист	2
И.о. начальника отдела ТИОН	Шуралиева Е.И.	<i>Шуралиева Е.И.</i>	30.06.2011		Листов	2
Руководитель группы	Варенцова И. С.	<i>Варенцова И. С.</i>	30.06.2011		Масштаб	1:100
Техник-инвентаризатор	Фроловцева А. С.	<i>Фроловцева А. С.</i>	30.06.2011			

5. Экспликация

Этаж	Помер и наименование помещения				Высота помещений, м	Площадь, кв.м						Примечание	
	нежилого помещения, помещений общего пользования		части нежилого помещения (помещения)			Нежилых помещений			Открытые незаотапливаемые планировочные элементы	Помещений общего пользования	Всех помещений здания		
	наименование/ назначение	№	наименование/ назначение	№		Общая	Основная	Вспомогательная					
1	2	3	4	5	6	7	8	9	10	11	12	13	
А ----- подвал		подвал	туалет	19	3.10	2.8	-	2.8	-	-	2.8		
			кабинет	20	3.10	7.1	7.1	-	-	-	7.1		
			шкаф	20а	3.10	0.4	-	0.4	-	-	-	0.4	
			шкаф	20б	3.10	0.4	-	0.4	-	-	-	0.4	
			шкаф	20в	3.10	0.3	-	0.3	-	-	-	0.3	
			коридор	21	3.10	10.1	-	10.1	-	-	-	10.1	
			кабинет	22	3.10	31.8	31.8	-	-	-	-	31.8	
			коридор	23	3.10	8.4	-	8.4	-	-	-	8.4	
			коридор	24	3.10	6.2	-	6.2	-	-	-	6.2	
			подсобное	25	3.10	11.9	-	11.9	-	-	-	11.9	
			подсобное	25а	3.10	12.9	-	12.9	-	-	-	12.9	
Итого по подвалу:						92.3	38.9	53.4	-	-	92.3		
А ----- 1 эт.		1 этаж	склад	27а	3.00	9.5	-	9.5	-	-	9.5		
			торговый зал	44	3.00	24.5	24.5	-	-	-	24.5		
			коридор	45	3.00	3.8	-	3.8	-	-	-	3.8	
			Итого по 1 этажу:						37.8	24.5	13.3	-	-
Общая площадь помещений :						130.1	63.4	66.7	-	-	130.1		

КАДАСТРОВЫЙ ПАСПОРТ

помещения

Лист № 1 всего листов 3
Дата 01.07.2011

Кадастровый номер _____
Инвентарный номер (ранее присвоенный учетный номер) 17:401:001:007818430:0001:20000

1. Описание объекта недвижимого имущества

1.1. Кадастровый номер здания (сооружения), в котором расположено помещение _____

1.2. Этаж (этажи), на котором расположено помещение 1, подвал

1.3. Общая площадь помещения 130.1 кв.м

1.4. Адрес (местоположение): _____

Субъект Российской Федерации	Владимирская область	
Район		
Муниципальное образование	тип	город
	наименование	Владимир
Населенный пункт	тип	
	наименование	
Улица (проспект, переулок и т.д.)	тип	улица
	наименование	Луначарского
Номер дома	23	
Номер корпуса		
Номер строения		
Литера	А	
Номер помещения (квартиры)		
Иное описание местоположения		

1.5. Назначение помещения нежилое
(жилое, нежилое)

1.6. Вид помещения в многоквартирном доме _____
(комната, квартира)

1.7. Номер помещения на поэтажном плане 19,20,20а,20б,20в,21-25,25а - подвал; 27а,44,45 - 1 эт.

1.8. Предыдущие кадастровые (условные) номера объекта недвижимого имущества: _____

1.9. Примечание: Составлено по данным технической инвентаризации по состоянию на 30.06.11 г.
Разрешение на перепланировку к.25,25а- подвал, к.44 - 1 этаж не предъявлено

1.10 ФГУП "РОСТЕХИНВЕНТАРИЗАЦИЯ - ФЕДЕРАЛЬНОЕ БТИ" Владимирский филиал

Свидетельство об аккредитации серии БТИ № 000364 от 14.12.2007 г.

(наименование подразделения)


И.о. начальника отдела ТИОН _____
(полное наименование должности)
исп. Фроловцева А. С.
рук. гр. Варенцова И. С.



Шуралёва Е.И.
(инициалы, фамилия)

Повозажный план
 Формат А
 г. Владимир, Октябрьский пр-кт
 д. № 47

Лист II

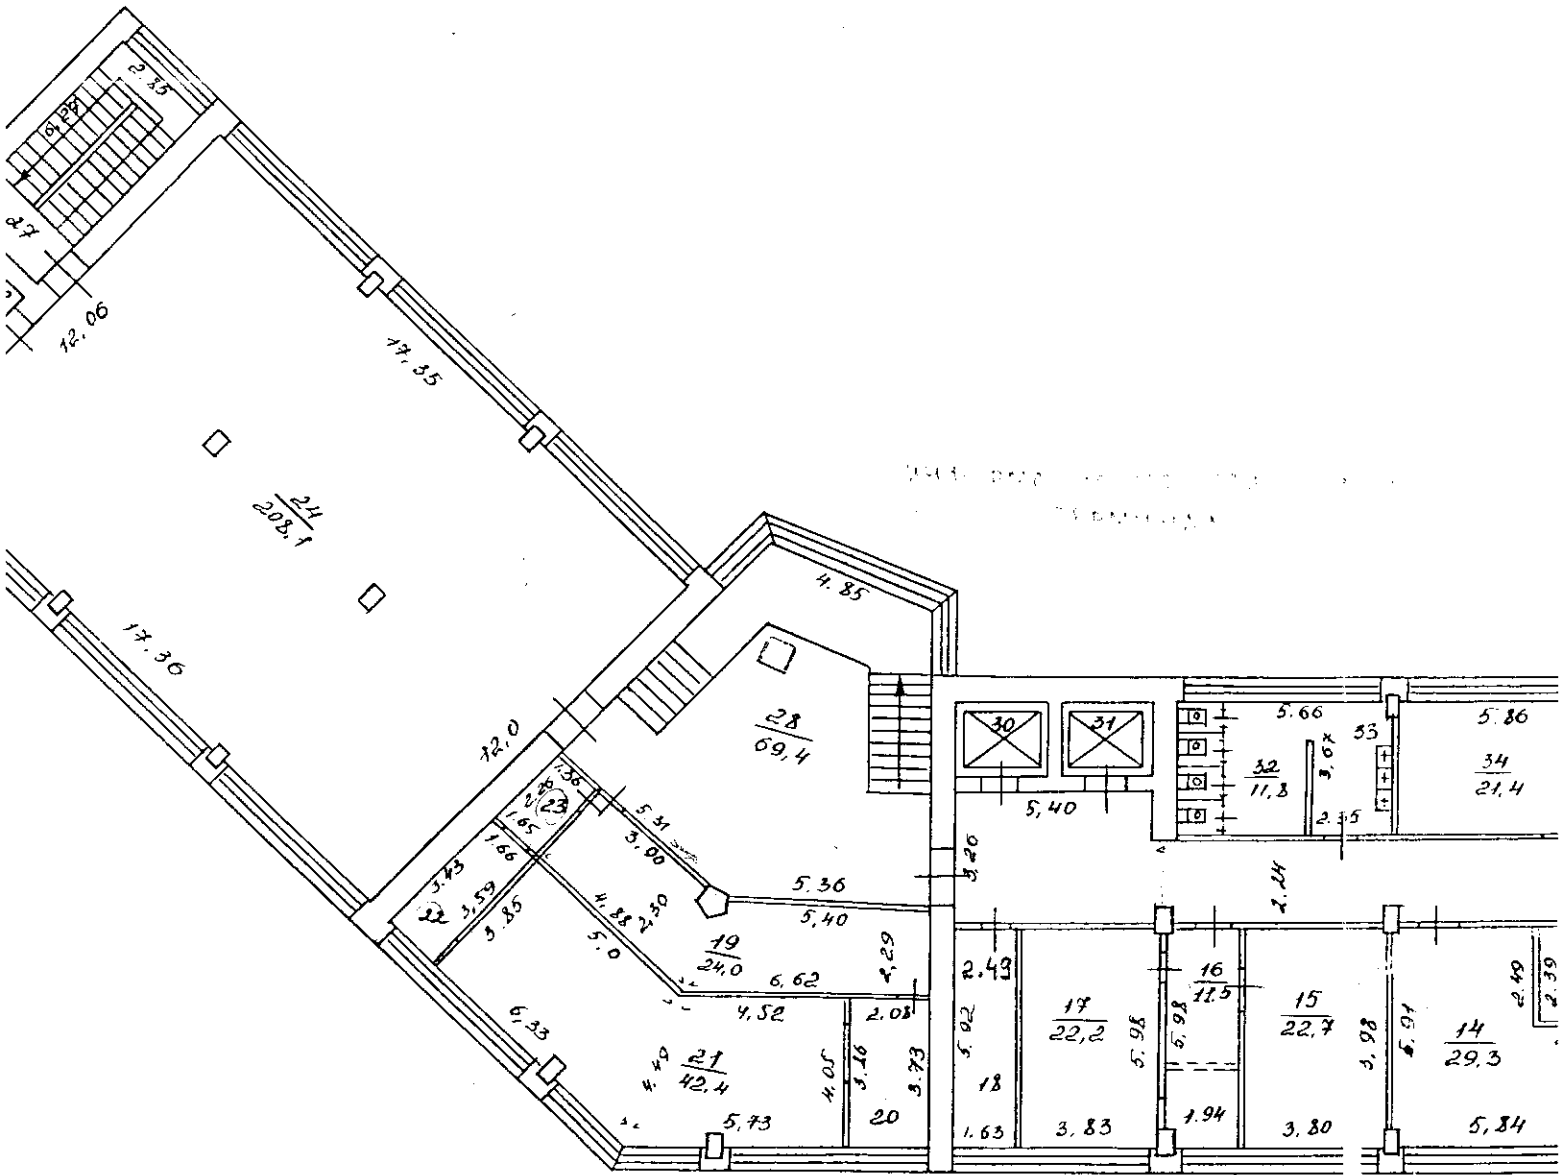


1: 200

Поставный план
 Коммунального предприятия «А»
 Владимирская, Велюкинская
 № 8


перепланировка
 КОМ. № 9, 9^а, 16-20
 02.10.2002г. С/м.н.а.
 Распор. и администрат.
 Водоканала от 25.10.04г.
 2848/1

КОПИЯ

подвала
 План « » этажа

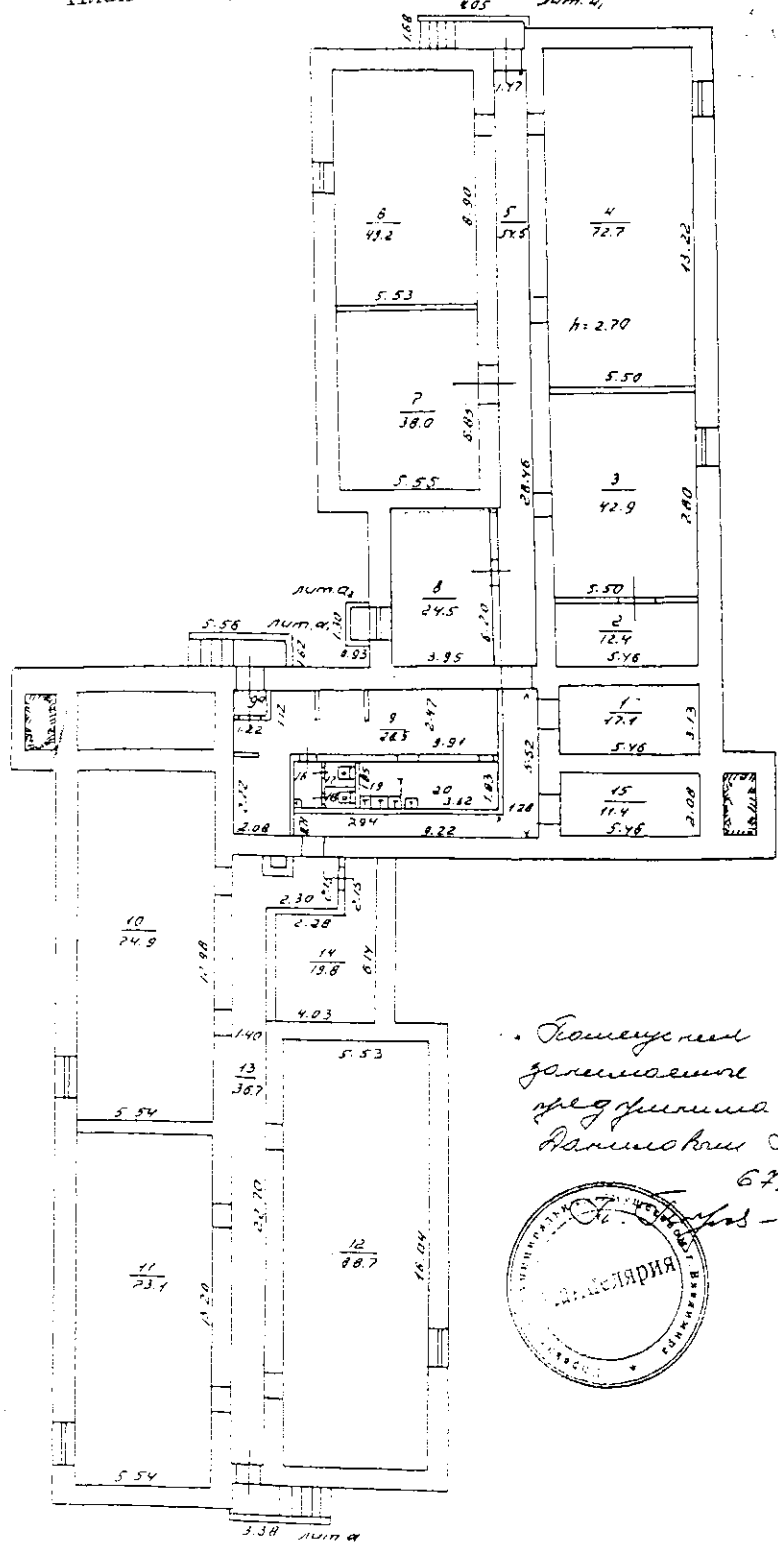


Коммунальное предприятие
 водоканала имени
 Давыдова Л. Л.
 67, лист 2

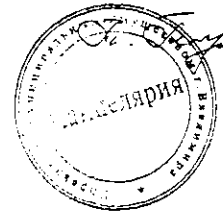

на основании № 02.10.2002г.
 ком 9, 9^а, 16-20

28.10.2002г. С/м.н.а.
 Подпись: [Signature] Являющийся
 [Signature] Являющийся

ПОЭТАЖНЫЙ ПЛАН
лит. Б
г. Владимир, ул. Никитская, д. 5
План 2 этажа

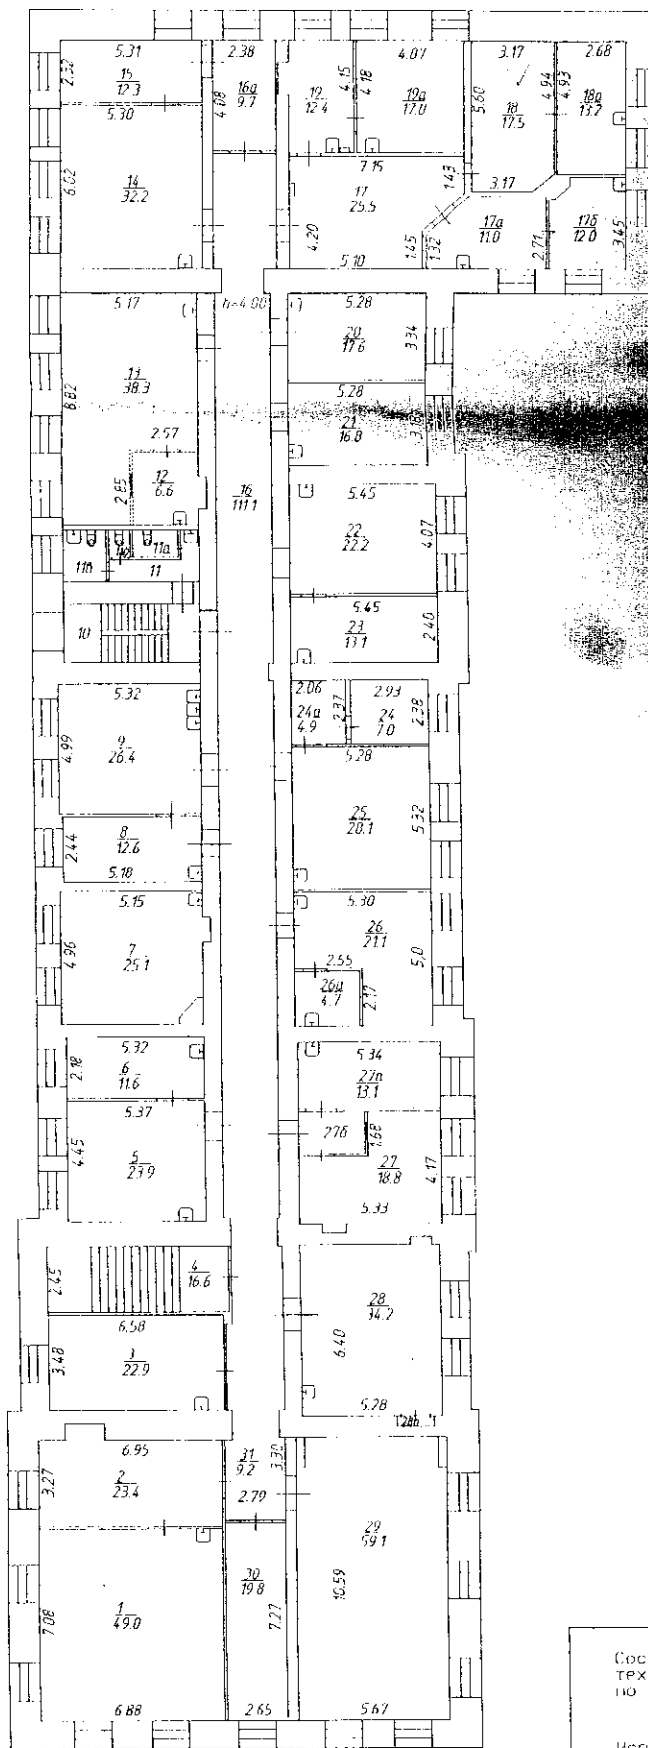

На основании: к. 11, 11а, 11б, 11с
 (или иного документа)
 разработано: _____
 Дата: _____

Составлено по данным
 технической инвентаризации
 по состоянию на 29.03.2010
 (число, месяц, год)
 Исполнитель: Малыгина И.В.
 Руководитель группы: Заворотная И.В.

Поэтажный план

строения лит «А»

г. Владимир, Ново-Ямский первый блок
д. № 4 кв. 223


КОПИЯ

Лит А
Н=14.30

План "I" этажа

На возведение или переоборудование
ком. № 22, 8, 7, 9, 10, 11, 12, 13
(интерьер, сантехника)
в соответствии с проектом
Дата 28.09.2000 Семин

Лит А1
Н=7.35

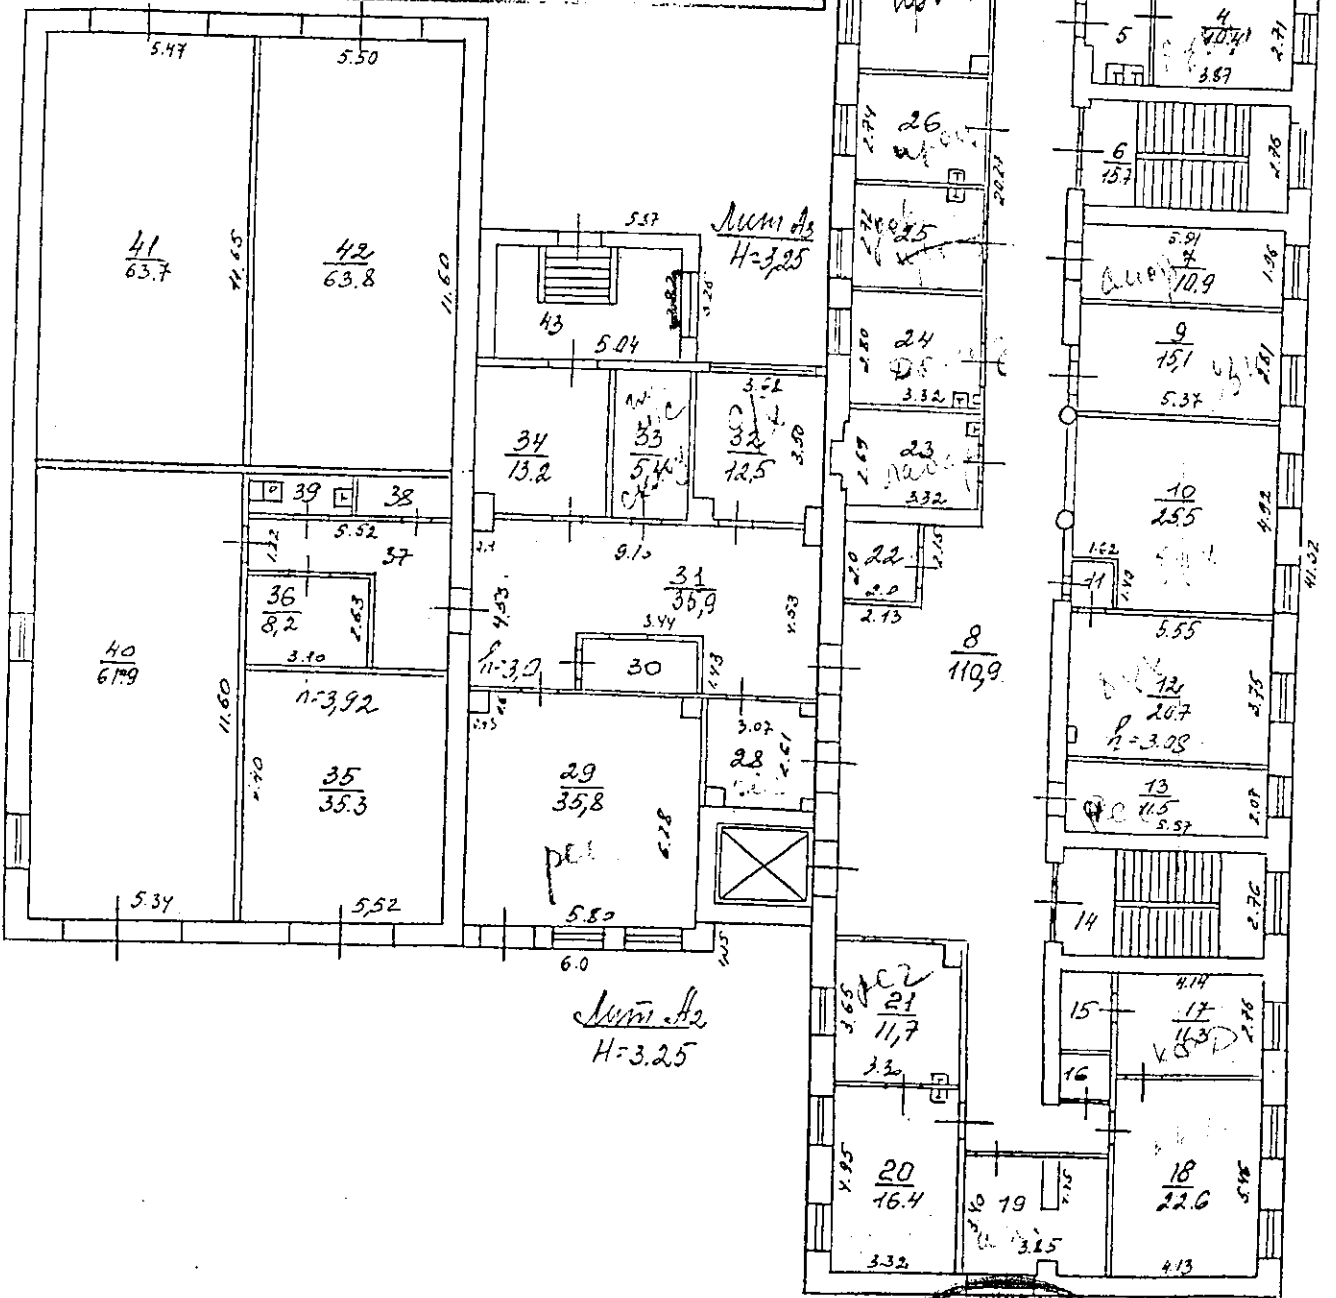

Лит А2
Н=3.25




08-11
Проверил техник-инвентаризатор
Начальник бюро инвентаризации

Масштаб 1:200

ЭТАЖНЫЙ ПЛАН

г. Владимир Диктора Левитана
 № 38^а УЧК

План 1 этажа

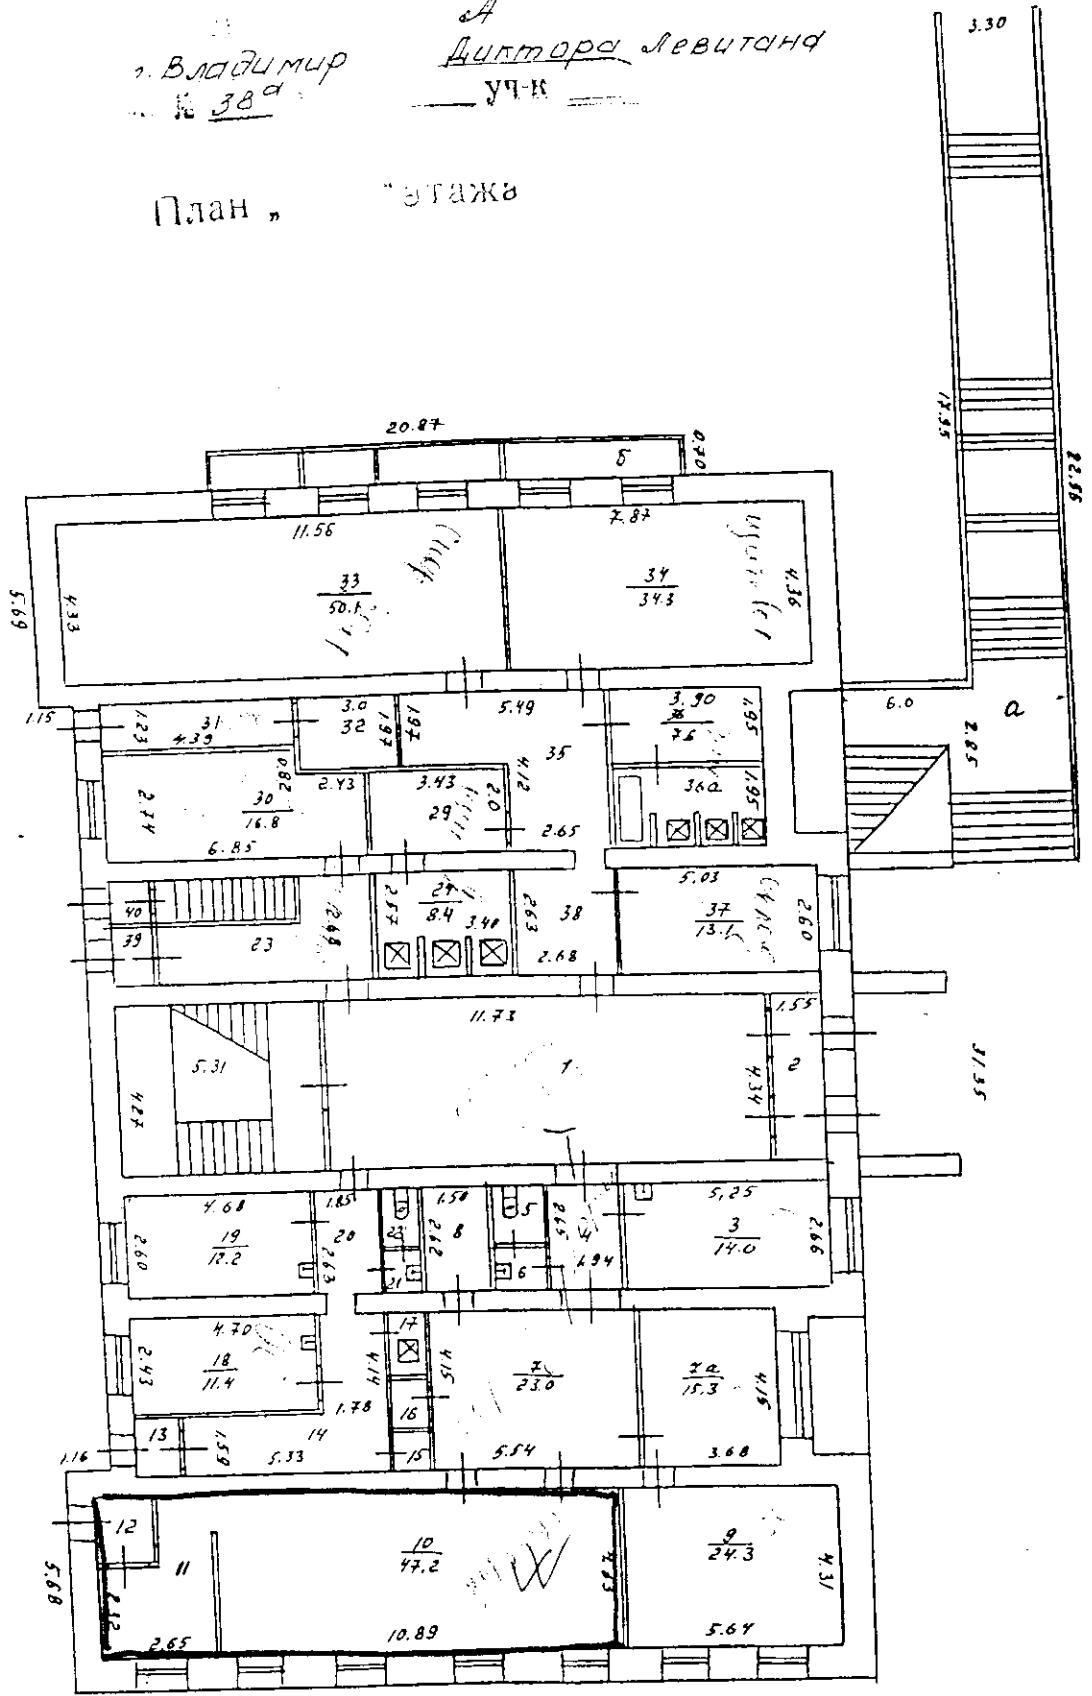

МКП г. Владимира "Жилищно-коммунальное хозяйство"
 КОПИЯ ВЕРНА
 "28" 04 2010 г.
 (подпись) *Тихонов О.В.*

1:200

13 12 2006

*Левитан
 Диктор*

КАДАСТРОВЫЙ ПАСПОРТ

помещения

Лист № 1 всего листов 3
Дата 30.05.2011

Кадастровый номер _____
Инвентарный номер (ранее присвоенный учетный номер) 17:401:001:007818830:0001:20000

1. Описание объекта недвижимого имущества

1.1. Кадастровый номер здания (сооружения), в котором расположено помещение _____

1.2. Этаж (этажи), на котором расположено помещение подвал, 1

1.3. Общая площадь помещения 262.4

1.4. Адрес (местоположение):

Субъект Российской Федерации	Владимирская область	
Район		
Муниципальное образование	тип	город
	наименование	Владимир
Населенный пункт	тип	
	наименование	
Улица (проспект, переулок и т.д.)	тип	улица
	наименование	Добросельская
Номер дома	4	
Номер корпуса		
Номер строения		
Литера	А	
Номер помещения (квартиры)		
Иное описание местоположения		

1.5. Назначение помещения нежилое
(жилое, нежилое)

1.6. Вид помещения в многоквартирном доме _____
(комната, квартира)
5,5а,5б,5в,6,6а,6б,6в - подвал,
1,1а,2,2а,3,3а,3б,3в,4,4а,4б,4в,19,19а,19б,20 - 1 эт.

1.7. Номер помещения на поэтажном плане _____


1.8. Предыдущие кадастровые (условные) номера объекта недвижимого имущества: _____

1.9. Примечание: Составлено по данным технической инвентаризации по состоянию на 16.05.11 г.
Разрешение на перепланировку ком. 5,5а,5б,5в,6,6а,6б,6в - подвал, 1,1а,2,2а,3,3а,3б,3в,4,4а,4б,4в,19,19а,19б - 1 этаж не предъявлено.

1.10 ФГУП "РОСТЕХИНВЕНТАРИЗАЦИЯ - ФЕДЕРАЛЬНОЕ БТИ" Владимирский филиал

Свидетельство об аккредитации серия РН-1 № 000364 от 14.12.2007 г.
(наименование органа или организации)

И.о. начальника отдела ТИОН
(полное наименование должности)
исп. Блинова Е. Ю.
рук.гр. Заворотная Н. В.

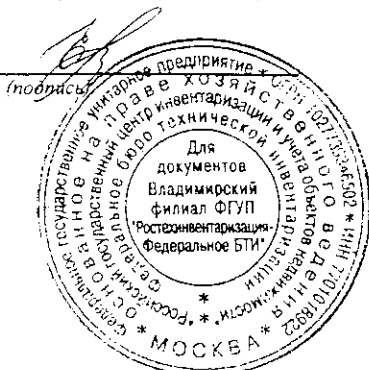

Шуралёва Е.И.
(инициалы, фамилия)

КАДАСТРОВЫЙ ПАСПОРТ ПОМЕЩЕНИЯ


Лист № 2 всего листов 3

Кадастровый номер _____

Инвентарный номер (ранее присвоенный учетный номер) _____


17:401:001:007818830:0001:20000

2. План расположения помещения на подвальном этаже

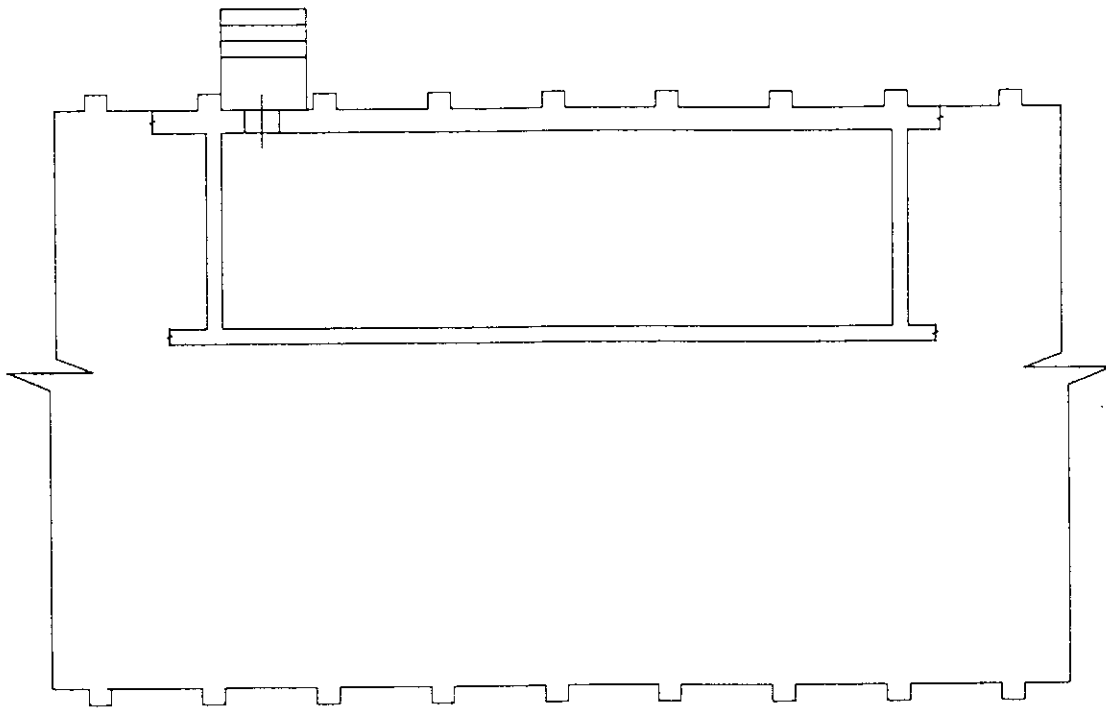

Масштаб 1: 200

И.о. начальника отдела ТИОН
(полное наименование должности)

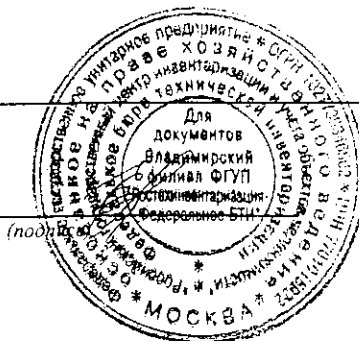

Шуралёва Е.И.
(инициалы, фамилия)


КАДАСТРОВЫЙ ПАСПОРТ ПОМЕЩЕНИЯ

Лист № 3 всего листов 3

Кадастровый номер _____

Инвентарный номер (ранее присвоенный учетный номер) 17:401:001:007818830:0001:20000

2. План расположения помещения на 1 этаже

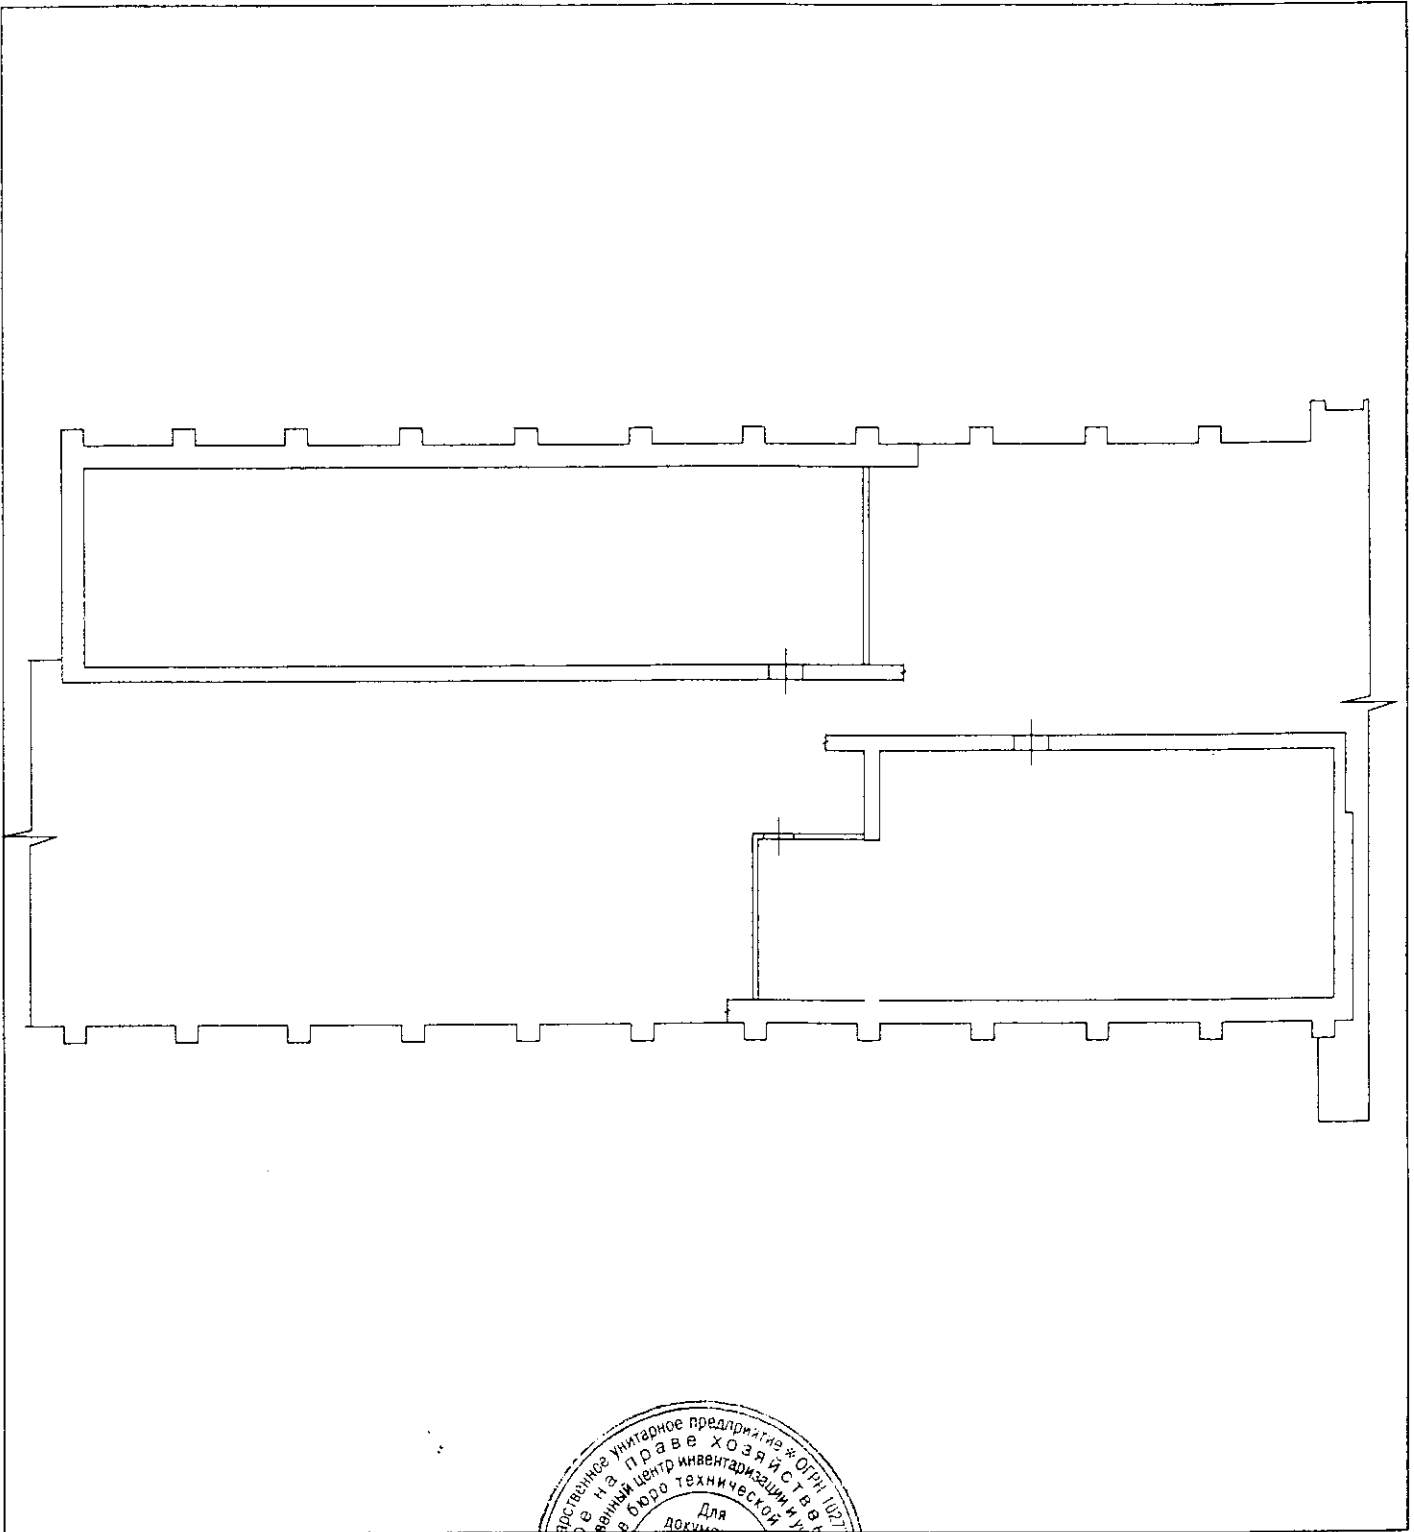

Масшта 1: 200

И.о. начальника отдела ТИОН
(полное наименование должности)



Шуралёва Е.И.
(инициалы, фамилия)

КАДАСТРОВЫЙ ПАСПОРТ

помещения

Лист № 1 всего листов 2
Дата 03.06.2011

Кадастровый номер _____
Инвентарный номер (ранее присвоенный учетный номер) 17:401:001:007813250:0001:20000

1. Описание объекта недвижимого имущества

1.1. Кадастровый номер здания (сооружения), в котором расположено помещение _____

1.2. Этаж (этажи), на котором расположено помещение _____ 1

1.3. Общая площадь помещения _____ 10.4 кв.м

1.4. Адрес (местоположение): _____

Субъект Российской Федерации	Владимирская область	
Район		
Муниципальное образование	тип	город
	наименование	Владимир
Населенный пункт	тип	
	наименование	
Улица (проспект, переулок и т.д.)	тип	улица
	наименование	Белоконской
Номер дома	13а	
Номер корпуса		
Номер строения		
Литера	А	
Номер помещения (квартиры)		
Иное описание местоположения		

1.5. Назначение помещения _____ нежилое
(жилое, нежилое)

1.6. Вид помещения в многоквартирном доме _____
(комната, квартира)

1.7. Номер помещения на поэтажном плане _____ 22 - 1 эт.

1.8. Предыдущие кадастровые (условные) номера объекта недвижимого имущества: _____

1.9. Примечание: Составлено по данным технической инвентаризации по состоянию на 01.06.11 г.

1.10 ФГУП "РОСТЕХИНВЕНТАРИЗАЦИЯ - ФЕДЕРАЛЬНОЕ БТИ" Владимирский филиал

Свидетельство об аккредитации серия РН-1 № 000364 от 14.12.2007 г.

(наименование органа или организации)

И.о. начальника отдела ТИОН

(полное наименование должности)

исп. Пантелеева В. Н.
рук. гр. Заворотная Н. В.

(подпись)

Шуралёва Е.И.

(инициалы, фамилия)

