

Экспликация помещений


Этаж начиная с подвала и кончая мезони- ном	№ помеще- ния	Назначение помещений	Общая площадь	Основная	Вспомогательная	Высота помеще- ния по внутр. обмеру	Примечание
подвал	1	Лестничная клетка	29,4		29,4		
	2	Служебное	20,7		20,7		
	2а	Коридор	5,9		5,9		
	3	Служебное	27,4		27,4		
	4	Служебное	19,3	19,3			
	5	Бойлерная	29,1		29,1		
		Итого по помещениям подвала:	131,8	19,3	112,5		
1	1	Коридор	2,6		2,6		
	3	Коридор	2,8		2,8		
	4	Подсобное	4,2		4,2		
	5	Кабинет	24,7	24,7			
	8	Коридор	21,7		21,7		
	9	Коридор	8,2		8,2		
	10	Кабинет	9,6	9,6			
	11	Кабинет	12,8	12,8			
	12	Подсобное	1,4		1,4		
	13	Кладовая	1,7		1,7		
	14	Лестничная клетка	29,4		29,4		
	15	Умывальная	6,3		6,3		
	16	Туалет	13,9		13,9		
	17	Умывальная	4,6		4,6		
	18	Туалет	5,0		5,0		
	19	Душ	2,2		2,2		
	20	Коридор	2,5		2,5		
	21	Раздевалка	12,1		12,1		
	22	Кабинет	20,1	20,1			
	24	Касса	14,9	14,9			
	25	Коридор	11,6		11,6		
	26	Раздевалка	24,4		24,4		
	26а	Коридор	68,6		68,6		
	27	Раздевалка	24,2		24,2		
	28	Умывальная	5,7		5,7		
	29	Душ	5,1		5,1		
	30	Душ	3,9		3,9		
	31	Душ	4,4		4,4		

32	Коридор	4,7		4,7	
33	Раздевалка	50,0		50,0	
34	Лестничная клетка	29,9		29,9	
35	Душ	6,8		6,8	
35a	Душ	7,4		7,4	
36	Туалет	1,5		1,5	
36a	Умывальная	1,6		1,6	
37	Раздевалка	38,8		38,8	
38	Подсобное	6,7		6,7	
39	Коридор	6,0		6,0	
40	Коридор	5,1		5,1	
41	Подсобное	17,9		17,9	
42	Мойка	440,1	440,1		
44	Ремонтный цех	1136,3	1136,3		
45	Водомерный узел	34,7		34,7	
46	Инструментальная	17,6	17,6		
47	Раздаточная	6,8	6,8		
48	Кабинет	12,8	12,8		
49	Инструментальная	48,7	48,7		
50	Кабинет	24,0	24,0		
51	Пропиточная	48,2	48,2		
52	Красный уголок	50,1	50,1		
53	Кабинет	23,5	23,5		
54	Тамбур	2,0		2,0	
55	Кузница	45,6	45,6		
56	Обойная	25,7	25,7		
57	Цех	427,9	427,9		
58	Аккумуляторная	24,3	24,3		
59	Зарядная	4,0	4,0		
60	Зарядная	4,2	4,2		
61	Коридор	11,2		11,2	
62	РУ	5,8	5,8		
63	Трансформаторная	21,6	21,6		
64	Кабинет	22,5	22,5		
65	Котельная	144,7	144,7		
66	Умывальная	2,0		2,0	
67	Туалет	1,6		1,6	
68	Подсобное	21,9		21,9	
68a	Лестничная клетка	4,4		4,4	
69	Умывальная	5,1		5,1	
70	Кабинет	9,4	9,4		
71	Ремонтный цех	411,7	411,7		
72	Комната отдыха	41,7		41,7	
73	Склад	34,3		34,3	
74	Сушилка	77,1	77,1		
75	Мастерская	215,3	215,3		

	76	Мастерская	122,0	122,0		
	77	Склад	6,3		6,3	
	78	Коридор	14,4		14,4	
	79	Подсобное	32,1		32,1	
	80	Венткамера	16,8		16,8	
	81	Венткамера	2,8		2,8	
	82	Агрегатная	104,4	104,4		
	83	Художественная мастерская	42,0	42,0		
	84	Сварочная	25,3	25,3		
	85	Термическая	47,6	47,6		
	86	Электроцех	74,6	74,6		
	87	Столярная	43,3	43,3		
	88	Тамбур	2,5		2,5	
	89	Кладовая	3,6		3,6	
	90	Мастерская	198,3	198,3		
	91	Туалет	2,2		2,2	
		Итого по помещениям 1 этажа:	4670,0	3987,5	682,5	
2	1	Кладовая	6,6		6,6	2
	2	Кладовая	5,4		5,4	
	3	Коридор	11,6		11,6	
	4	Мойка	7,8	7,8		
	5	Обеденный зал	46,9	46,9		
	5а	Раздаточная	14,8	14,8		
	6	Лестничная клетка	29,9		29,9	
	7	Коридор	70,8		70,8	
	8	Кабинет	23,3	23,3		
	9	Кабинет	23,0	23,0		
	10	Кабинет	19,9	19,9		
	11	Кабинет	15,5	15,5		
	12	Кабинет	11,0	11,0		
	13	Кабинет	22,7	22,7		
	14	Кабинет	23,6	23,6		
	15	Касса	4,8	4,8		
	16	Коридор	4,5		4,5	
	17	Кабинет	15,0	15,0		
	18	Бухгалтерия	39,3	39,3		
	19	Умывальная	4,4		4,4	
	20	Коридор	1,8		1,8	
	20а	Туалет	1,2		1,2	
	20б	Туалет	1,2		1,2	
	21	Лестничная клетка	29,5		29,5	
	22	Кабинет	44,3	44,3		
	23	Кабинет	14,2	14,2		
	24	Приемная	14,9	14,9		



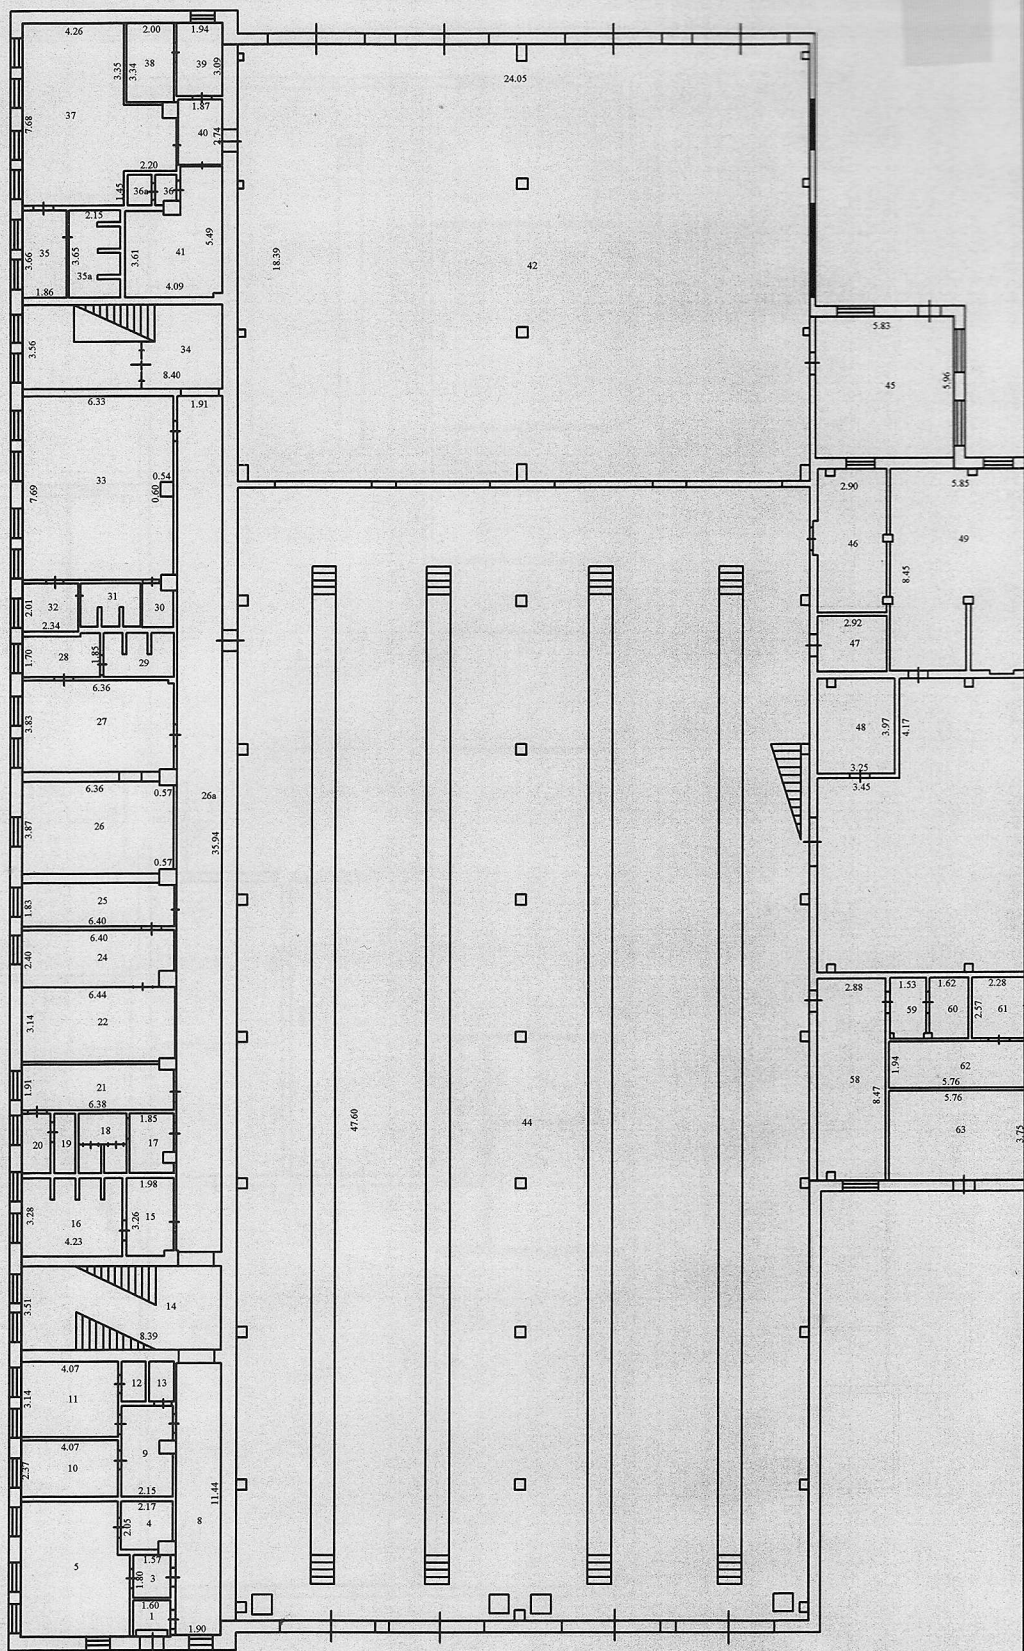

	25	Коридор	15,8		15,8		
		Итого по помещениям 2 этажа:	523,7	341,0	182,7		
		Итого по зданию:	5325,5	4347,8	977,7		

План 1 этажа




Масштаб 1:300

Основные обозначения:



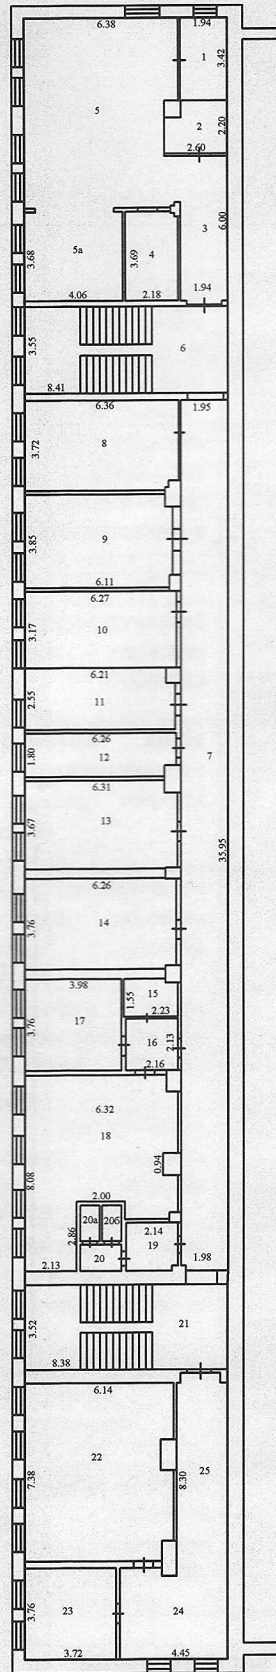

-  - границы геометрической фигуры существующего помещения
-  - стена с окном и дверью
-  - лестница
-  - номер комнаты

План 2 этажа



Масштаб 1:300

Символьные обозначения:

-  - границы геометрической фигуры существующего помещения
-  - стена с окном и дверью
-  - лестница
-  - номер комнаты