


Литера.	
Этаж	
	2

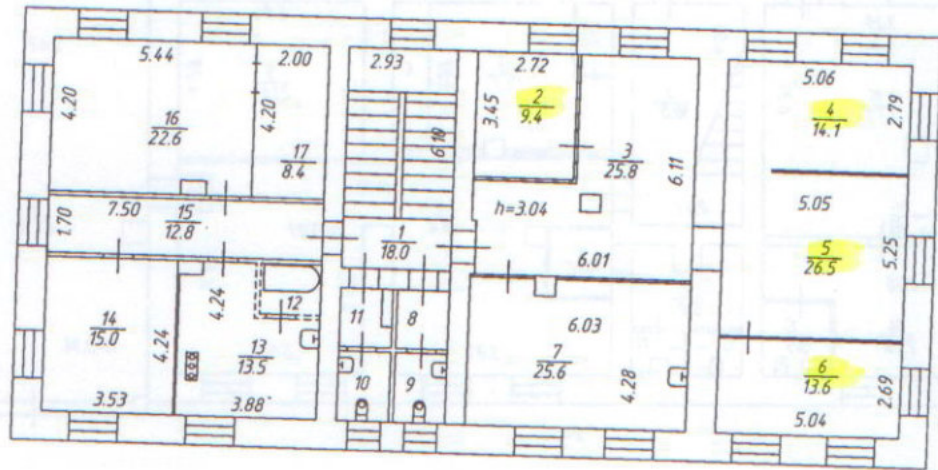

Владимирский филиал ФГУП "Ростехиндентаризация-Федеральное БТИ"

Позэтажный план

Должность	Фамилия И.О.	Подпись	Дата
Инженер-начальник группы	Шуралеба Е.И.	<i>[Signature]</i>	14.12.2011
Инженер	Шуралеба Е.И.	<i>[Signature]</i>	14.12.2011
Руководитель	Иваненко Е.А.	<i>[Signature]</i>	14.12.2011


г.Владимир, мкр. Оргтруд, ул. Молодежная, д. 8

Лист	1
Листов	2
Масштаб	1:200

Литера	А
Этаж	
1	

Лит. А
Н= 6.71

Лит. А1
Н= 3.60

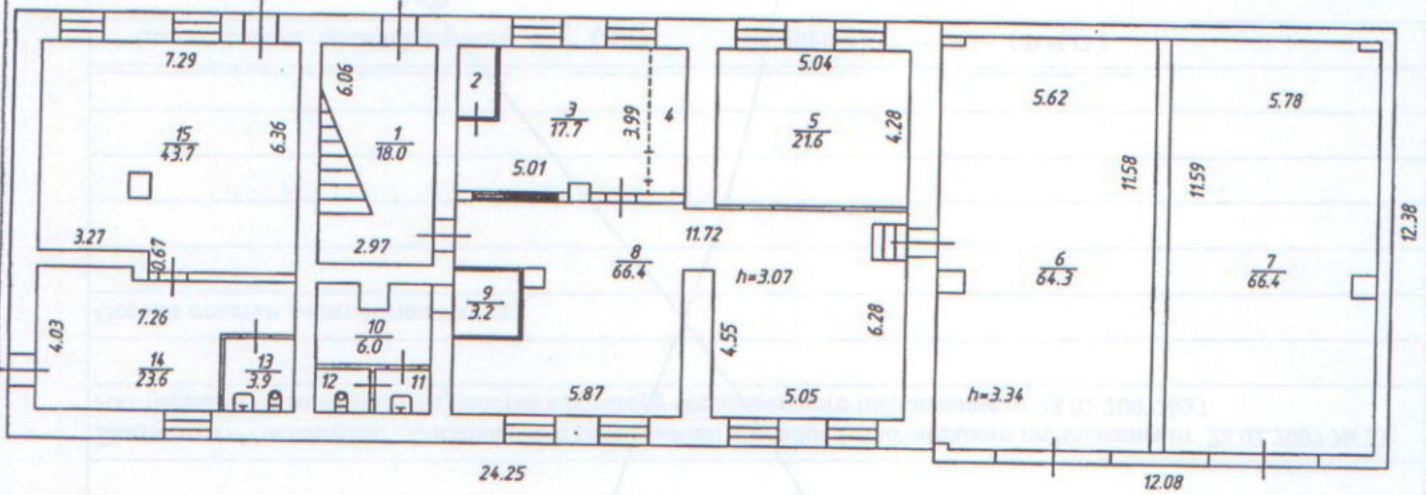

Владимирский филиал ФГУП "Ростехиндентаризация-Федеральное БТИ"

Позтажны план

Должность	Фамилия И.О.	Подпись	Дата
участник	Шуралева Е.И.	<i>[Signature]</i>	14.12.2011
группы	Шуралева Е.И.	<i>[Signature]</i>	14.12.2011
руководитель	Ибаненко Е.А.	<i>[Signature]</i>	14.12.2011

г.Владимир, мкр. Оргтруд, ул. Молодежная, д. 8

Лист	1
Листов	2
Масштаб	1:200

10. ЭКСПЛИКАЦИЯ ПЛОЩАДЕЙ К ПОЭТАЖНЫМ ПЛАНАМ

Литера, Этаж	Номер и наименование помещения				Высота помещений, м	Площадь, кв.м						Примечание	
	нежилого помещения, помещений общего пользования		части нежилого помещения (помещения)			Нежилых помещений			Открытые неотапливаемые планировочные элементы	Помещений общего пользования	Всех помещений здания		
	наименование/ назначение	№	наименование/ назначение	№		Общая	Основная	Вспомогательная					
1	2	3	4	5	6	7	8	9	10	11	12	13	
А ----- 1 эт.			лестничная клетка	1		18.0	-	18.0	-	-	18.0		
			оружейная кабинет	2		1.7	1.7	-	-	-	1.7		
			кабинет	3		17.7	17.7	-	-	-	17.7		
			камера заключения	4		3.8	3.8	-	-	-	3.8		
			кабинет	5		21.6	21.6	-	-	-	21.6		
			гараж	6		64.3	64.3	-	-	-	64.3		
			гараж	7		66.4	66.4	-	-	-	66.4		
			кабинет	8		66.4	66.4	-	-	-	66.4		
			тамбур	9		3.2	-	3.2	-	-	3.2		
			коридор	10		6.0	-	6.0	-	-	6.0		
			умывальник	11		2.2	-	2.2	-	-	2.2		
			туалет	12		2.2	-	2.2	-	-	2.2		
			санузел	13		3.9	-	3.9	-	-	3.9		
			подсобное	14		23.6	-	23.6	-	-	23.6		
			торговый зал	15		43.7	43.7	-	-	-	43.7		
		Итого:				344.7	285.6	59.1	-	-	344.7		
		Общая площадь помещения всего, по этажу:					344.7	285.6	59.1	-	-	344.7	
А ----- 2 эт.			лестничная клетка	1		18.0	-	18.0	-	-	18.0		
			подсобное	2		9.4	-	9.4	-	-	9.4		
			коридор	3		25.8	-	25.8	-	-	25.8		
			торговый зал	4		14.1	14.1	-	-	-	14.1		
			торговый зал	5		26.5	26.5	-	-	-	26.5		
			склад	6		13.6	13.6	-	-	-	13.6		
			зал парикмахерской	7		25.6	25.6	-	-	-	25.6		
			санузел	8		2.0	-	2.0	-	-	2.0		
			санузел	9		2.7	-	2.7	-	-	2.7		
			санузел	10		2.7	-	2.7	-	-	2.7		
			санузел	11		1.7	-	1.7	-	-	1.7		
			ванная	12		2.3	-	2.3	-	-	2.3		
			кухня	13		13.5	-	13.5	-	-	13.5		
		жилая	14		15.0	15.0	-	-	-	15.0			
		коридор	15		12.8	-	12.8	-	-	12.8			
		жилая	16		22.6	22.6	-	-	-	22.6			
		жилая	17		8.4	8.4	-	-	-	8.4			
		Итого:				216.7	125.8	90.9	-	-	216.7		
		Общая площадь помещения всего, по этажу:					216.7	125.8	90.9	-	-	216.7	
		Общая площадь помещений всего, по зданию:					561.4	411.4	150.0	-	-	561.4	