


ПОЭТАЖНЫЙ ПЛАН  
 строения лит. А, А, А  
 Владимир ул. пр. Ленина  
 кв. № 23 квартал уч-к

Котир

План № 109/1 1-го этажа

лит. А, А, А  
 На возведение или переустройство  
 № 1, 2, 3, 4, 5, 6, 10, 10а, 10б  
 № 11, 12, 13, 14, 15, 16, 17, 18, 19, 20, 21, 22  
 разрешения не предъявлено  
 Дата 10.07.09 Подпись *И.И.И.*

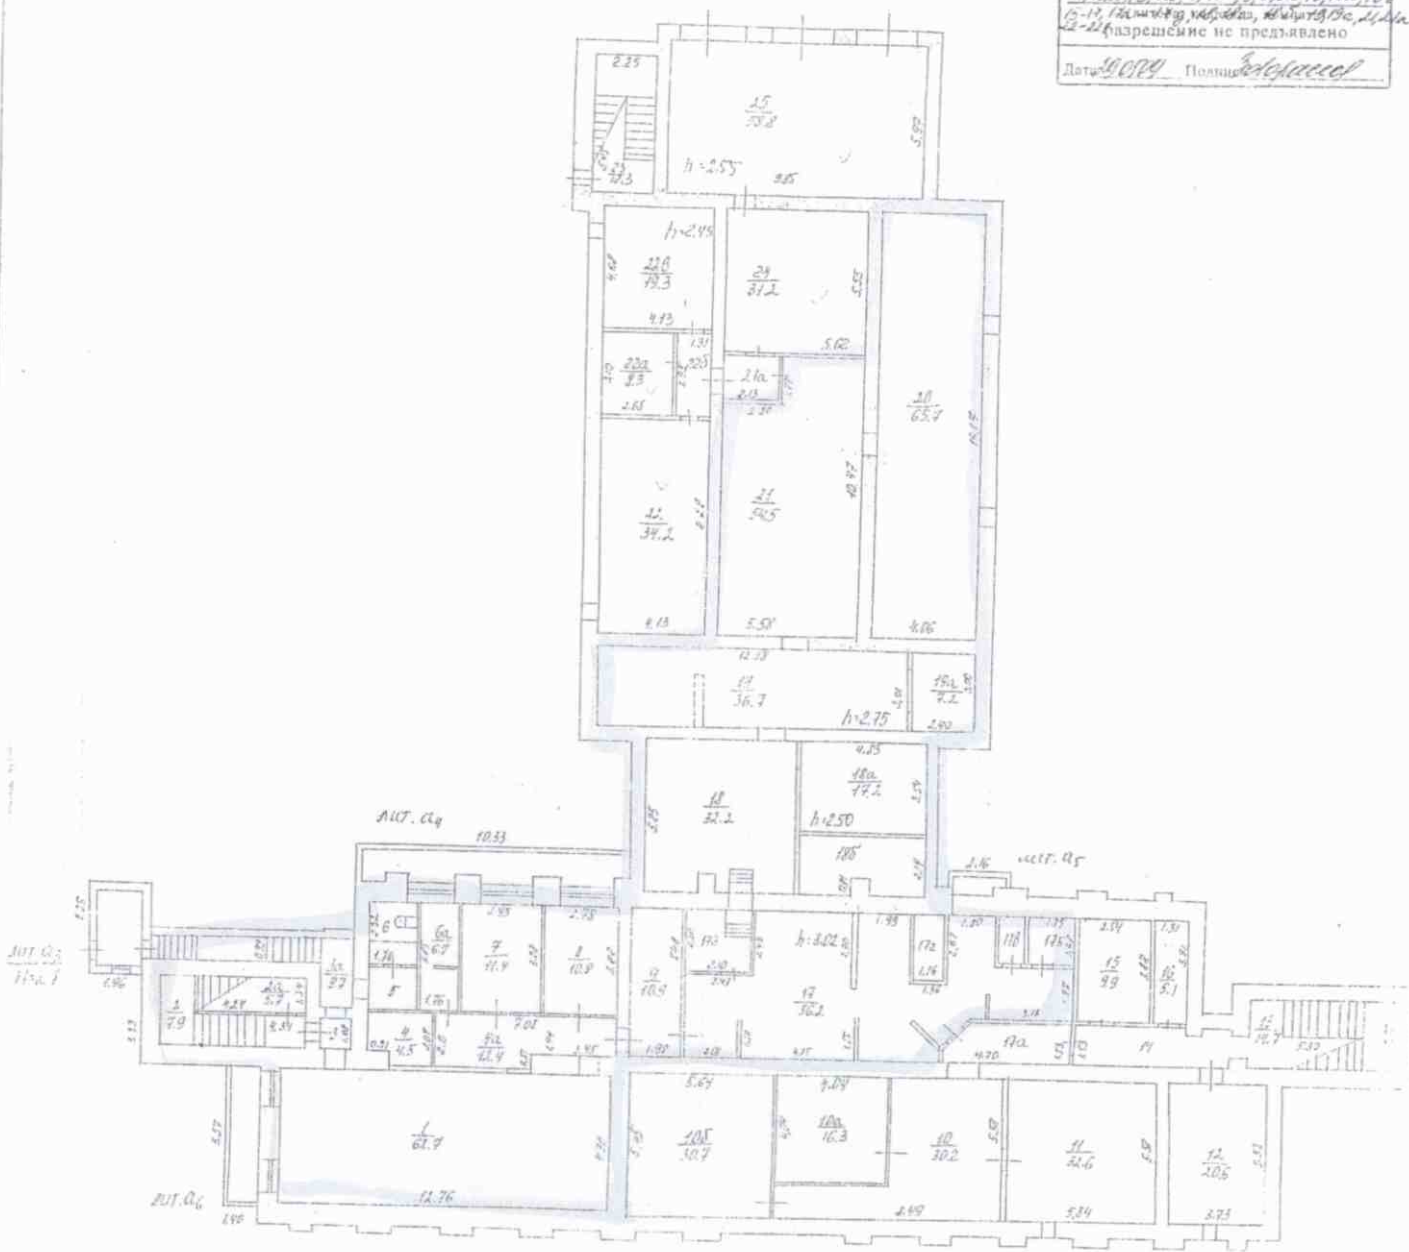

Масштаб 1:200

15.04.2008  
 Михайлова  
 Подпись

