


| | |
|----------|---|
| Литера | А |
| Этаж | |
| п/подвал | |

**РАЗРЕШЕНИЕ НА ПЕРЕУСТРОЙСТВО
И (ИЛИ) ПЕРЕПЛАНИРОВКУ
НЕИЖИВЫХ ЧАСТЕЙ**

к. 1, 3, 4, 5, 7, 23, 24

Подпись *[Signature]* Ф.И.О. *Ломова*


Дата *15.05.15*

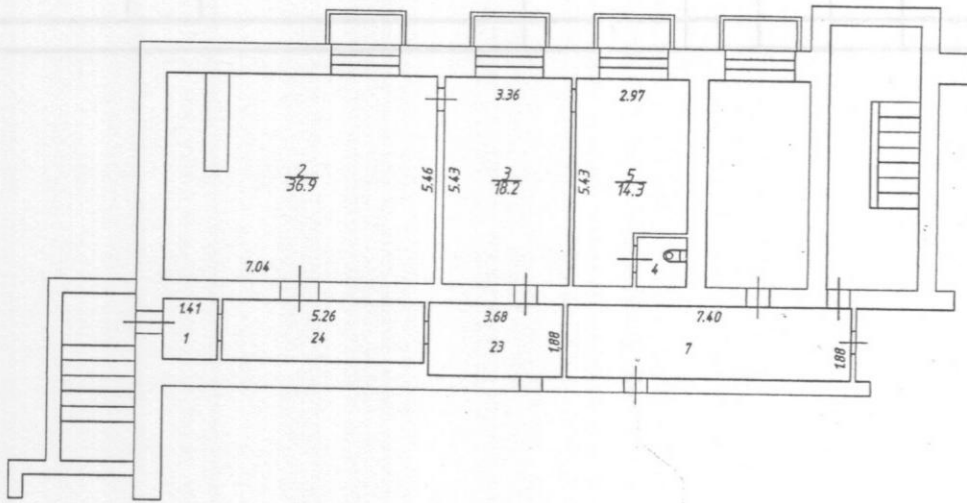

Составлено по данным
технической инвентаризации
по состоянию на 18.07.2008
(число, месяц, год)

Исполнитель Феропонтова

Руководитель группы Ломова

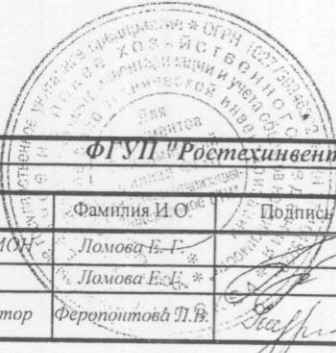

| ФГУП «Ростехинвентаризация - Федеральное БТИ» Владимирский филиал | | | | Поэтажный план | |
|---|------------------|--------------------|----------|----------------|-------|
| Должность | Фамилия И.О. | Подпись | Дата | Лист | 1 |
| И.о. начальника ОТИОН | Ломова Е.Г. | <i>[Signature]</i> | 18.05.15 | Листов | 1 |
| И.о. рук. группы | Ломова Е.Е. | <i>[Signature]</i> | 18.05.15 | Масштаб | 1:200 |
| Техник-инвентаризатор | Феропонтова П.В. | <i>[Signature]</i> | 18.05.15 | | |

Адрес: г. Владимир, ул. Богрова, д. 3

