



**АДМИНИСТРАЦИЯ ГОРОДА ВЛАДИМИРА  
ПОСТАНОВЛЕНИЕ**

17.07.2023

№ 3332

**Об установлении публичного сервитута в интересах**

**ПАО «Г Плюс» на земельные участки, местоположение: Российская Федерация, Владимирская область, городской округ Владимир, город Владимир**

**Сведения о характерных точках границ объекта**

Обозначение характерных точек границ	Координаты, м		Метод определения координат характерной точки	Средняя квадратическая погрешность положения характерной точки (Мф), м	Описание обозначения точки на местности (при наличии)
	X	Y			
1	2	3	4	5	6
1	194 622,48	224 112,67	Аналитический метод	0,10	—
2	194 625,72	224 068,55		0,10	
3	194 646,27	224 069,85		0,10	
4	194 643,02	224 114,17		0,10	
1	194 622,48	224 112,67		0,10	



Кadaстровый инженер Коротцева Д.И.

Дата «05» мая 2023 года

В соответствии со ст.23, главой V.7 Земельного кодекса Российской Федерации, ст.3.6 Федерального закона от 25.10.2001 № 137-ФЗ «О введении в действие Земельного кодекса Российской Федерации», Федеральным законом от 13.07.2015 № 218-ФЗ «О государственной регистрации недвижимости», выпиской из Единого государственного реестра недвижимости от 12.02.2021, подтверждающей государственную регистрацию права собственности на нежилое здание (насосная станция подкачки №5 ремонтно-эксплуатационной службы), регистрационная запись от 27.12.2014 № 33-33-01/115/2014-326 и ходатайством от 09.06.2023 постановляю:

- Установить публичный сервитут площадью 915 кв.м на основании ходатайства публичного акционерного общества «Г Плюс» (основной государственный регистрационный номер записи о государственной регистрации юридического лица в едином государственном реестре юридических лиц - 1056315070350, ИНН 6315376946) на земельные участки:
  - (кадастровый номер 33:22:032115:7), местоположение: обл.Владимирская, г.Владимир, ул.Красносельская, дом 36, площадью 2208 кв.м;
  - (кадастровый номер 33:22:032115:5), местоположение: обл.Владимирская, г.Владимир, ул.Красносельская, площадью 672 кв.м;
  - (кадастровый номер 33:22:032115:4), местоположение: обл.Владимирская, г.Владимир, ул.Красносельская, площадью 531 кв.м,
 в целях эксплуатации объекта тепловых сетей (насосная станция подкачки №5 ремонтно-эксплуатационной службы, кадастровый номер 33:22:032115:86) сроком на 49 лет.

2. Утвердить границы публичного сервитута площадью 915 кв.м, местоположение: Российская Федерация, Владимирская область, городской округ Владимир, город Владимир в соответствии со схемой границ публичного сервитута согласно приложению.

3. Публичному акционерному обществу «Г Плюс»:

3.1. Обеспечить заключение с правообладателями земельных участков, указанных в пункте 1 настоящего постановления, соглашений об осуществлении публичного сервитута.

3.2. Обеспечить эксплуатацию объекта тепловых сетей в границах зоны действия публичного сервитута.

3.3. Привести земельные участки, указанные в пункте 1 настоящего постановления, обремененные публичным сервитутом, в состояние, пригодное для их использования в соответствии с видом разрешенного использования в сроки, предусмотренные действующим законодательством.

4. Управлению земельными ресурсами администрации города Владимира в течение пяти рабочих дней со дня принятия настоящего постановления:

4.1. Направить копию решения об установлении публичного сервитута с приложением описания местоположения границ публичного сервитута в Управление Федеральной службы государственной регистрации, кадастра и картографии по Владимирской области.

4.2. Направить ПАО «Г Плюс» копию решения об установлении публичного сервитута, сведения о лицах, являющихся правообладателями земельных участков, копии документов, подтверждающих права указанных лиц на земельные участки.

4.3. Разместить данное постановление на официальном сайте органов местного самоуправления города Владимира.

5. Контроль за исполнением постановления возложить на заместителя главы администрации города Попова В.Л.

Глава города.

Д.В. Наумов




Приложение  
УТВЕРЖДЕНО  
постановлением администрации  
города Владимира  
от 17.07.2023 № 3352

СХЕМА ГРАНИЦ ПУБЛИЧНОГО СЕРВИТУТА

Общая площадь публичного сервитута: 915 кв.м

Местоположение: Российская Федерация, Владимирская область, городской округ Владимир, город Владимир

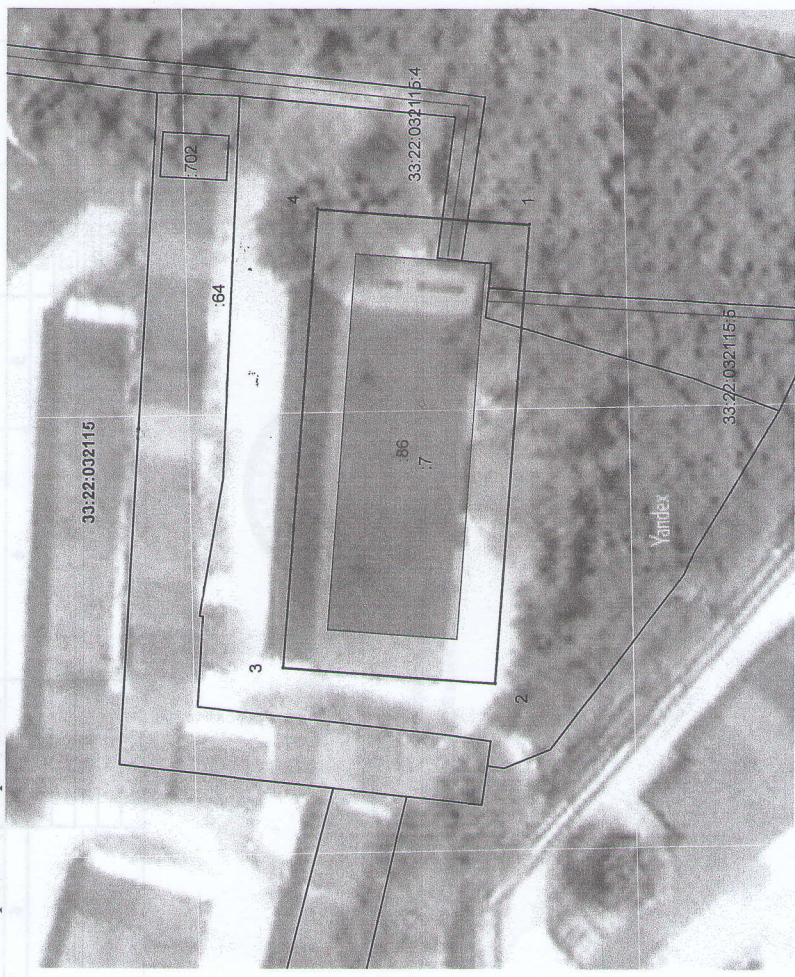


Масштаб 1:500

Условные обозначения:

- проектные границы публичного сервитута
- кадастровый номер или обозначение земельного участка
- кадастровый номер и обозначение объекта капитального строительства по сведениям ЕГРН
- характерная точка границы публичного сервитута
- граница и номер кадастрового квартала

Кадастровый инженер

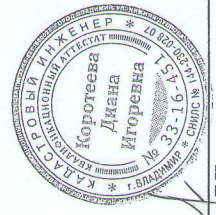

Коротева Д.И.  
05.05.2023