

КАДАСТРОВЫЙ ПАСПОРТ

помещения

Лист № 1 всего листов 2
Дата 28.08.2012

Кадастровый номер _____
Инвентарный номер (ранее присвоенный учетный номер) 17:401:001:002001260:0001:20000

1. Описание объекта недвижимого имущества


- 1.1. Кадастровый номер здания (сооружения), в котором расположено помещение _____
- 1.2. Этаж (этажи), на котором расположено помещение _____ 1
- 1.3. Общая площадь помещения _____ 12.8 кв.м
- 1.4. Адрес (местоположение): _____

Субъект Российской Федерации	Владимирская область	
Район		
Муниципальное образование	тип	город
	наименование	Владимир
Населенный пункт	тип	
	наименование	
Улица (проспект, переулок и т.д.)	тип	улица
	наименование	Верхняя Дуброва
Номер дома	23	
Номер корпуса		
Номер строения		
Литера	А	
Номер помещения (квартиры)		
Иное описание местоположения		

- 1.5. Назначение помещения _____ **нежилое**
(жилое, нежилое)
- 1.6. Вид помещения в многоквартирном доме _____
(комната, квартира)
- 1.7. Номер помещения на поэтажном плане _____ 2-2а - 1 эт.
- 1.8. Предыдущие кадастровые (условные) номера объекта недвижимого имущества: _____

1.9. Примечание: _____

1.10 ФГУП "РОСТЕХИНВЕНТАРИЗАЦИЯ - ФЕДЕРАЛЬНОЕ БТИ" Владимирский филиал
Свидетельство об акте репутации серия РИ/А № 000364 от 14.12.2007 г.

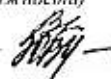И.о. Начальника ОТИОН
(полное наименование должности)
исп. Пантелеева В. Н.
рук. гр. Сазанова Ю. В. 



Варенцова И.С.
(инициалы, фамилия)

КАДАСТРОВЫЙ ПАСПОРТ ПОМЕЩЕНИЯ


Лист № 2 всего листов 2

Кадастровый номер _____

Инвентарный номер (ранее присвоенный учетный номер) _____

17:401:001:002001260:0001:20000

2. План расположения помещения на этаже

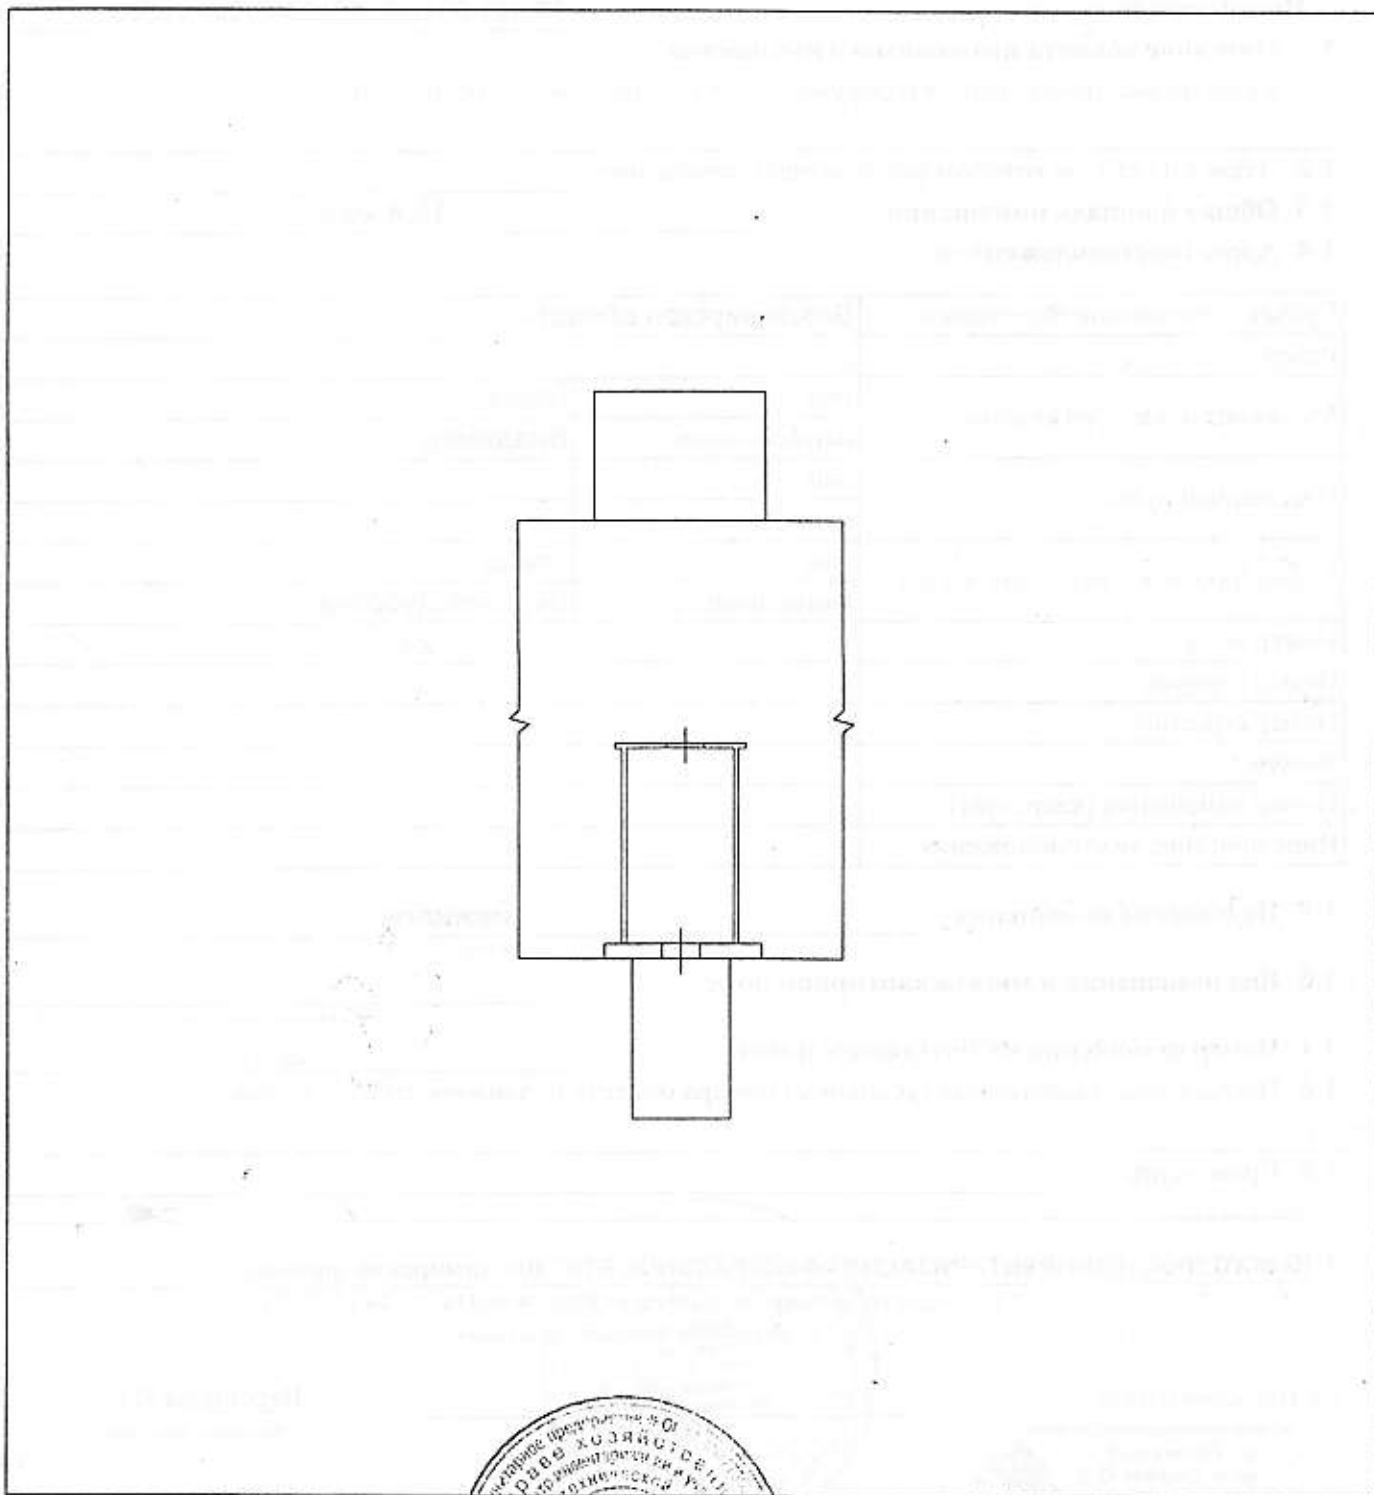


Масштаб 1: 200

И.о. Начальника ОТНОП
(полное наименование должности)




Варенцова И.С.
(инициалы, фамилия)

4. Поэтажный план

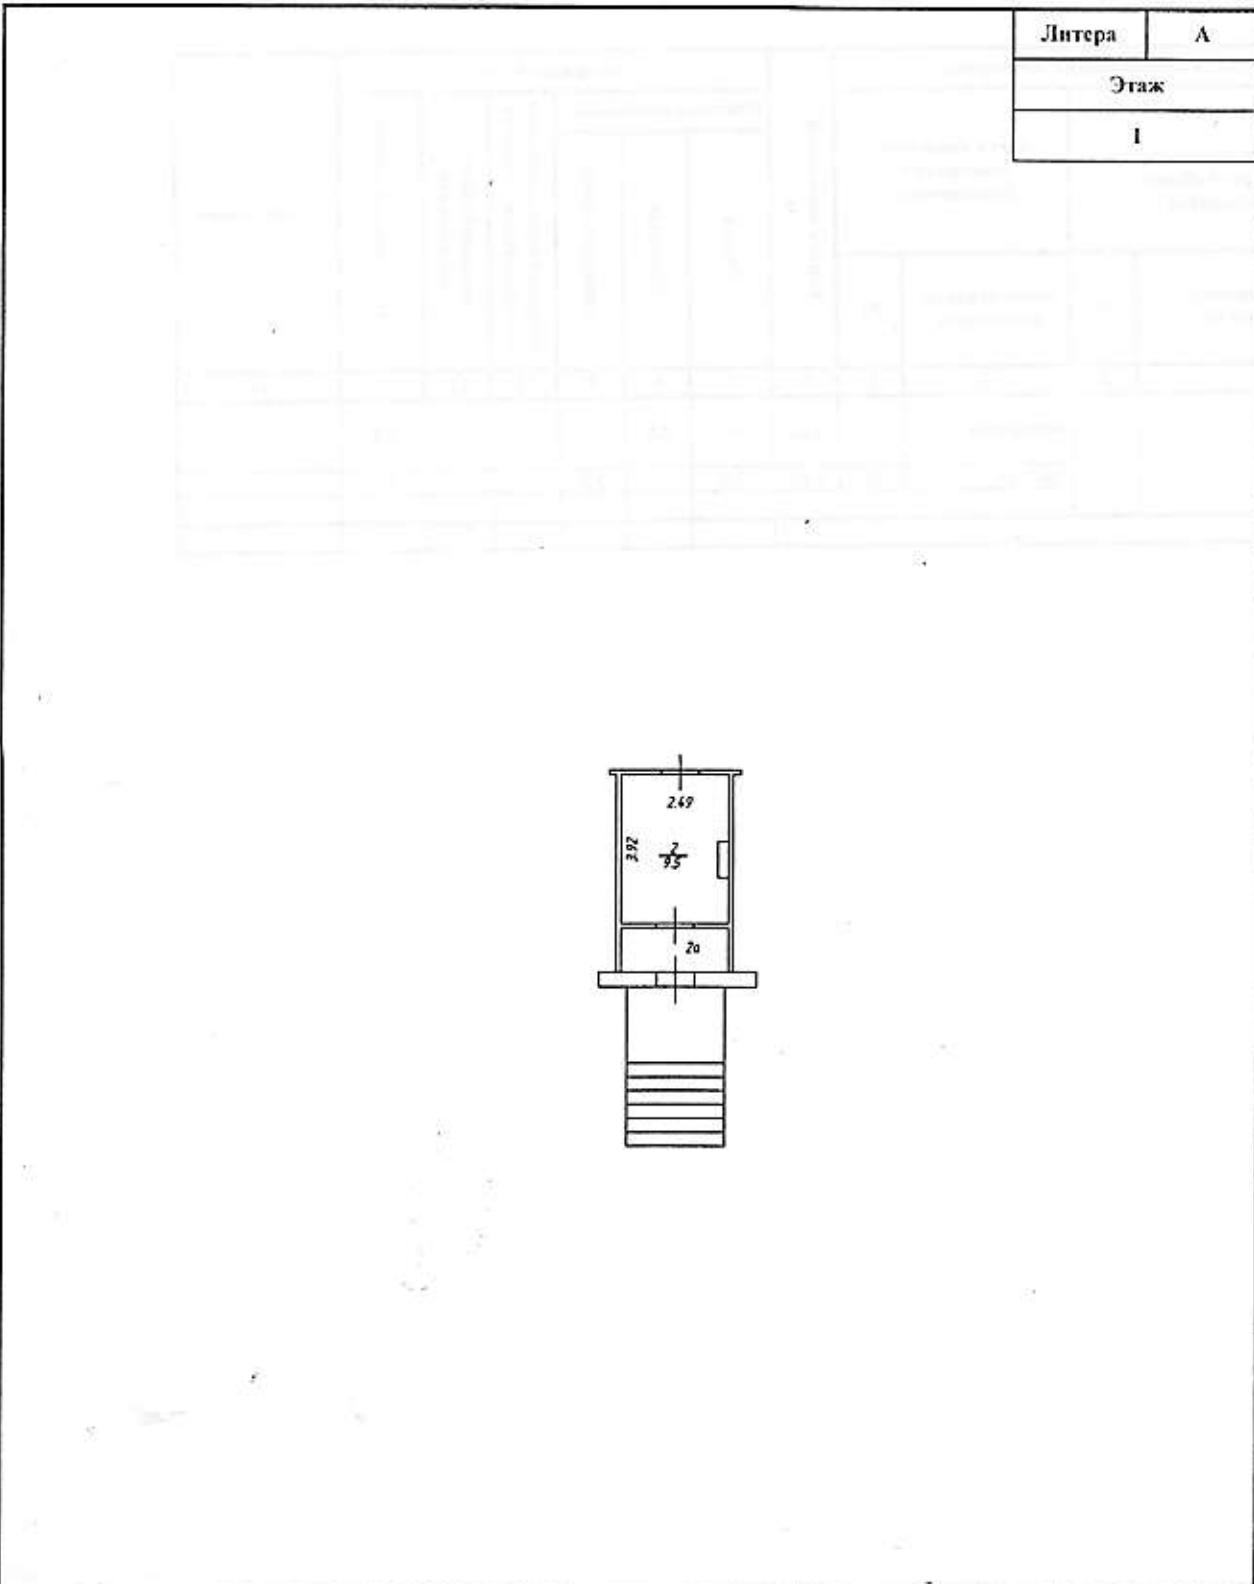

Литера	А
Этаж	
I	

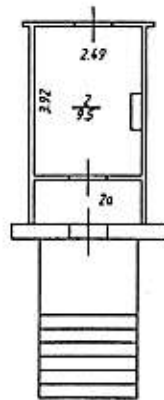

ФГУП "Ростехинвентаризация - Федеральное БТИ" Владимирский филиал

Поэтажный план

Должность	Фамилия И.О.	Подпись	Дата	Адрес: г. Владимир, ул. Вертика Дуброва, д. 23	Лист	1
И.о. Начальника ОТНОП	Варенцова И.С.		04.07.2012		Листов	1
Руководитель группы	Заворотная Н. В.		04.07.2012		Масштаб	1:200
Техник-инвентаризатор	Иваненко Е. А.		04.07.2012			

КАДАСТРОВЫЙ ПАСПОРТ помещения

Лист № 1 всего листов 2
Дата 13.09.2012

Кадастровый номер _____
Инвентарный номер (ранее присвоенный учетный номер) 17:401:001:002009850:0001:20002

1. Описание объекта недвижимого имущества

- 1.1. Кадастровый номер здания (сооружения), в котором расположено помещение _____
- 1.2. Этаж (этажи), на котором расположено помещение _____ **подвал**
- 1.3. Общая площадь помещения _____ **62 кв.м**
- 1.4. Адрес (местоположение): _____

Субъект Российской Федерации	Владимирская область	
Район		
Муниципальное образование	тип	город
	наименование	Владимир
Населенный пункт	тип	
	наименование	
Улица (проспект, переулок и т.д.)	тип	улица
	наименование	Северная
Номер дома	34	
Номер корпуса		
Номер строения		
Литера	А	
Номер помещения (квартиры)	II	
Иное описание местоположения		

1.5. Назначение помещения _____ **нежилое**
(жилог. нежилог)

1.6. Вид помещения в многоквартирном доме _____
(комната, квартира)

1.7. Номер помещения на поэтажном плане _____

1.8. Предыдущие кадастровые (условные) номера объекта недвижимого имущества: _____

1.9. Примечания: Разрешение на перепланировку ком 24,24а,24б не предъявлено.

1.10 ФГУП "РОСТЕХИНВЕНТАРИЗАЦИЯ - ФЕДЕРАЛЬНОЕ БТИ" Владимирский филиал
Свидетельство об аккредитации серия РН-1 № 000364 от 14.12.2007 г.
(наименование органа или организации)

и.о. начальника ОТИОН
(полное наименование должности)
исп. Баранова М. И.
рук.гр. Заверотная Н. В.



(подпись)

Сазанова Ю.В.
(инициалы, фамилия)

КАДАСТРОВЫЙ ПАСПОРТ ПОМЕЩЕНИЯ


Лист № 2 всего листов 2

Кадастровый номер _____

Инвентарный номер (ранее присвоенный учетный номер) _____

17:401:001:002009850:0001:20002

2. План расположения помещения на этаже

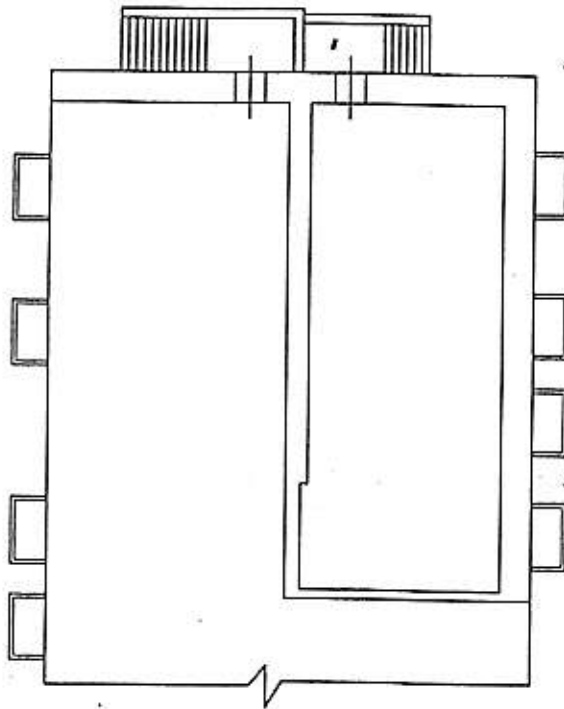

Масштаб 1: 200


и.о. начальника ОТИОН
(полное наименование должности)


(подпись)

Сазанова Ю.В.
(инициалы, фамилия)

4. поэтажный план

Литера	А
Этаж	
подвал	

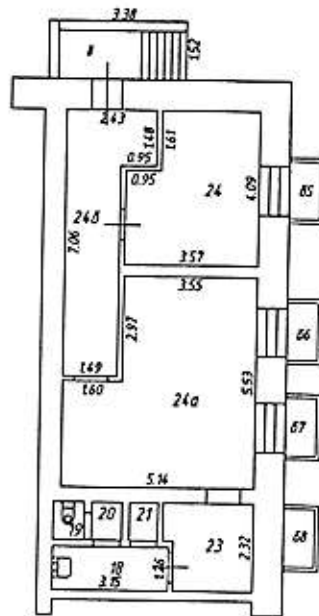

ФГУП "Ростехинвентаризация - Федеральное БТИ" Владимирский филиал
 поэтажный план

Должность	Фамилия И.О.	Подпись	Дата	Адрес: г. Владимир, ул. Северная, д. 34	Лист	1
и.о. начальника ОТИОИ	Сазанова Ю.В.	<i>[Signature]</i>	05.09.12		Листов	1
Руководитель группы	Заворотная Н. В.	<i>[Signature]</i>	05.09.12		Масштаб	1:100(1:200)
Техник-инвентаризатор	Баранова М. И.	<i>[Signature]</i>	05.09.12			

5. Экспликация

Литера, Этаж	Номер и наименование помещения				Высота помещений, м	Площадь, кв.м						Примечание
	нежилого помещения, помещений общего пользования		части нежилого помещения (помещения)			Нежилых помещений			Открытые неотделиваемые планировочные элементы	Помещения общего пользования	Всех помещений здания	
	наименование/ назначение	№	наименование/ назначение	№		Общая	Основная	Вспомогательная				
1	2	3	4	5	6	7	8	9	10	11	12	13
А подвал	нежилое помещение	№II	коридор	18	2.56	4.0	-	4.0	-	-	4.0	
			туалет	19	2.56	0.9	-	0.9	-	-	0.9	
			подсобное	20	2.56	0.8	-	0.8	-	-	0.8	
			подсобное	21	2.56	0.9	-	0.9	-	-	0.9	
			подсобное	23	2.56	5.6	-	5.6	-	-	5.6	
			кабинет массажиста	24	2.56	13.1	13.1	-	-	-	13.1	
			парикмахерская	24а	2.56	23.7	23.7	-	-	-	23.7	
			коридор	24б	2.56	13.0	-	13.0	-	-	13.0	
Итого:						62.0	36.8	25.2	-	-	62.0	