


Литера	A
Этаж	
1	

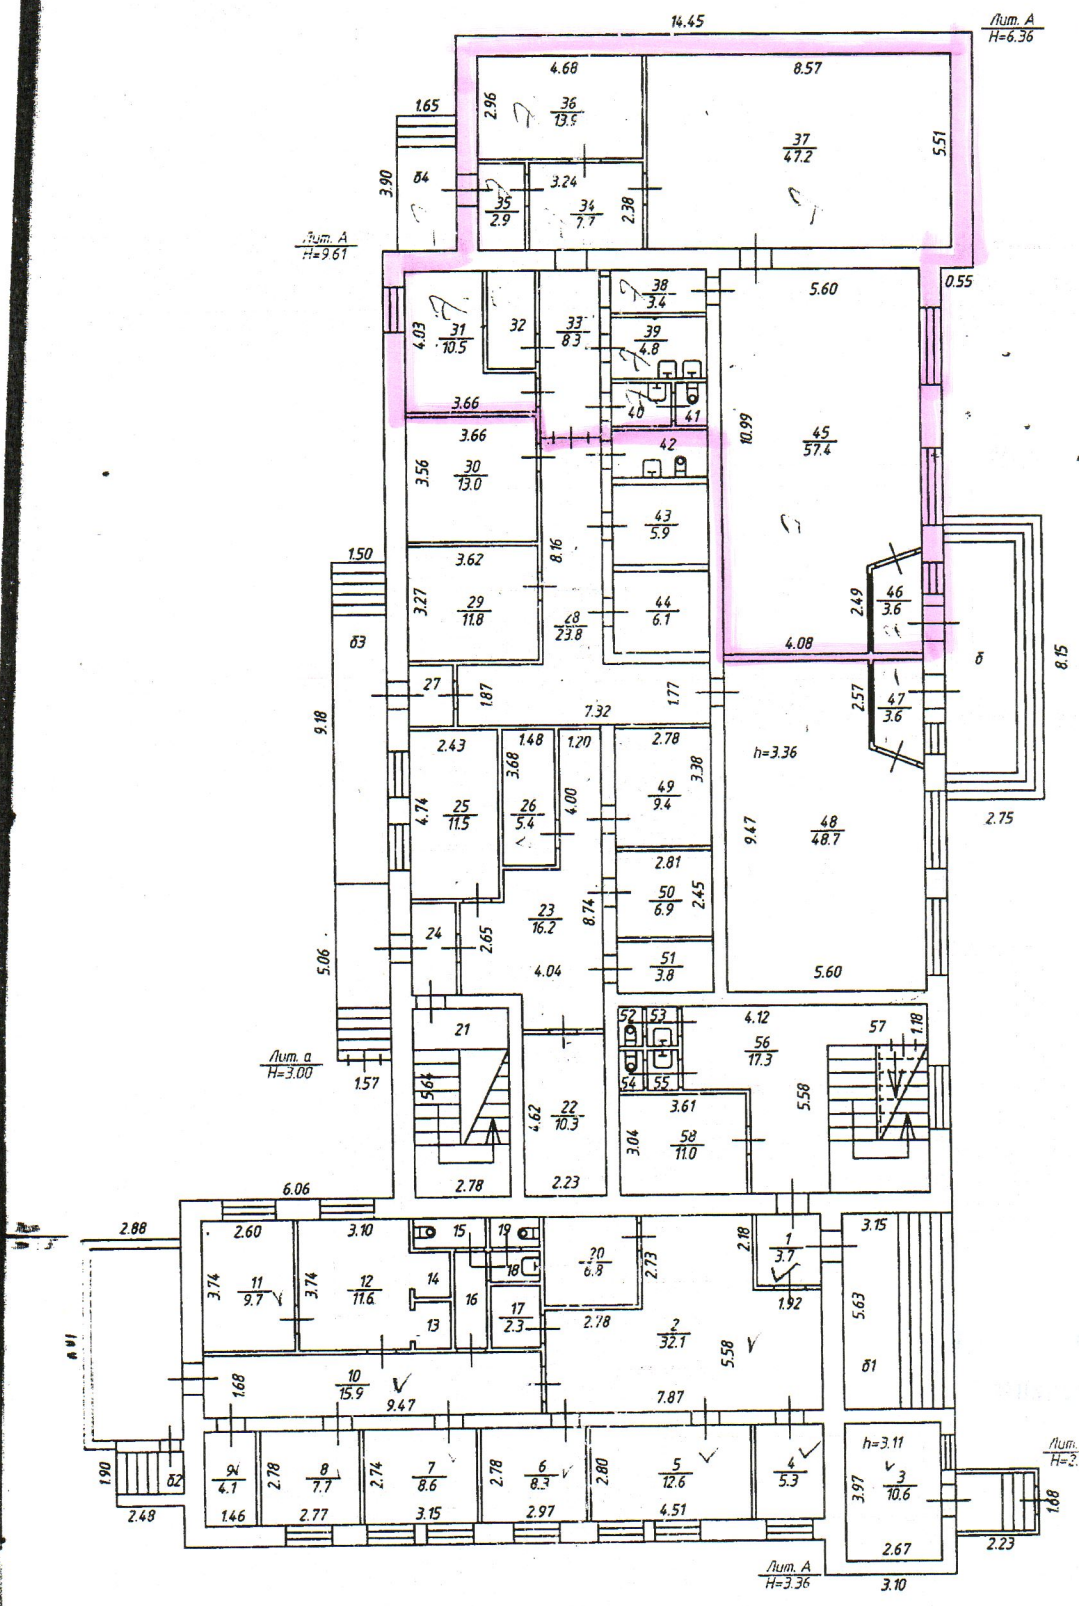

Владимирский филиал ФГУП "Ростехинвентаризация-Федеральное БТИ"

Позтажний план

Должность	Фамилия И.О.	Подпись	Дата
Инженер	Шуралева Е.И.	<i>[Signature]</i>	14.12.2011
Инженер	Шуралева Е.И.	<i>[Signature]</i>	14.12.2011

г.Владимир, мкр. Заглязьменский, ул. Центральная, д. 11а

Лист	2
Листов	3
Масштаб	1:200

10. ЭКСПЛИКАЦИЯ ПЛОЩАДЕЙ К ПОЭТАЖНЫМ ПЛАНАМ

Инв. №	Номер и наименование помещения				Высота помещений, м	Площадь, кв.м						Примечание	
	наименование помещения, помещений общего пользования		части нежилого помещения (помещения)			Нежилых помещений			Открытые неотопливаемые планировочные элементы	Помещений общего пользования	Всех помещений здания		
	наименование/назначение	№	наименование/назначение	№		Общая	Основная	Вспомогательная					
									2	3	4		5
		подсобное	1			19.8	-	19.8	-	-	19.8		
		подсобное	2			3.8	-	3.8	-	-	3.8		
		подсобное	3			19.4	-	19.4	-	-	19.4		
		подсобное	4			99.1	-	99.1	-	-	99.1		
		подсобное	5			14.7	-	14.7	-	-	14.7		
		подсобное	6			32.6	-	32.6	-	-	32.6		
		коридор	7			12.0	-	12.0	-	-	12.0		
		подсобное	8			113.7	-	113.7	-	-	113.7		
		коридор	9			55.0	-	55.0	-	-	55.0		
		подсобное	10			11.6	-	11.6	-	-	11.6		
		подсобное	11			6.8	-	6.8	-	-	6.8		
		коридор	12			14.9	-	14.9	-	-	14.9		
		подсобное	13			28.7	-	28.7	-	-	28.7		
		подсобное	14			1.3	-	1.3	-	-	1.3		
		подсобное	15			1.3	-	1.3	-	-	1.3		
		подсобное	16			4.3	-	4.3	-	-	4.3		
		подсобное	17			59.4	-	59.4	-	-	59.4		
		туалет	18			1.4	-	1.4	-	-	1.4		
		туалет	19			1.4	-	1.4	-	-	1.4		
		коридор	20			9.0	-	9.0	-	-	9.0		
		коридор	21			3.8	-	3.8	-	-	3.8		
		коридор	22			6.4	-	6.4	-	-	6.4		
		туалет	23			1.0	-	1.0	-	-	1.0		
		туалет	24			0.9	-	0.9	-	-	0.9		
		туалет	25			1.0	-	1.0	-	-	1.0		
		туалет	26			1.0	-	1.0	-	-	1.0		
		коридор	27			11.0	-	11.0	-	-	11.0		
		коридор	28			9.1	-	9.1	-	-	9.1		
		лестничная клетка	29			15.8	-	15.8	-	-	15.8		
		Итого:					560.2	-	560.2	-	-	560.2	
		Общая площадь помещения всего, по этажу:					560.2	-	560.2	-	-	560.2	
		тамбур	1			3.7	-	3.7	-	-	3.7		
		вестибюль	2			32.1	-	32.1	-	-	32.1		
		кабинет	3			10.6	10.6	-	-	-	10.6		
		кабинет	4			5.3	5.3	-	-	-	5.3		
		кабинет	5			12.6	12.6	-	-	-	12.6		
		кабинет	6			8.3	8.3	-	-	-	8.3		
		кабинет	7			8.6	8.6	-	-	-	8.6		
		кабинет	8			7.7	7.7	-	-	-	7.7		
		подсобное	9			4.1	-	4.1	-	-	4.1		
		коридор	10			15.9	-	15.9	-	-	15.9		
		кабинет	11			9.7	9.7	-	-	-	9.7		
		кабинет	12			11.6	11.6	-	-	-	11.6		
		кладовая	13			1.1	-	1.1	-	-	1.1		
		кладовая	14			1.2	-	1.2	-	-	1.2		
		туалет	15			1.7	-	1.7	-	-	1.7		
		коридор	16			2.8	-	2.8	-	-	2.8		
		кладовая	17			2.3	-	2.3	-	-	2.3		
		умывальник	18			1.4	-	1.4	-	-	1.4		
		туалет	19			1.2	-	1.2	-	-	1.2		

1	2	3	4	5	6	7	8	9	10	11	12	13
			подсобное	20		6.8	-	6.8	-	-	6.8	
			лестничная клетка	21		15.7	-	15.7	-	-	15.7	
			подсобное	22		10.3	-	10.3	-	-	10.3	
			коридор	23		16.2	-	16.2	-	-	16.2	
			тамбур	24		2.3	-	2.3	-	-	2.3	
			лаборатория	25		11.5	11.5	-	-	-	11.5	
			подсобное	26		5.4	-	5.4	-	-	5.4	
			тамбур	27		2.3	-	2.3	-	-	2.3	
			коридор	28		23.8	-	23.8	-	-	23.8	
			склад	29		11.8	11.8	-	-	-	11.8	
			склад	30		13.0	13.0	-	-	-	13.0	
			склад	31		10.5	10.5	-	-	-	10.5	
			подсобное	32		3.8	-	3.8	-	-	3.8	
			коридор	33		8.3	-	8.3	-	-	8.3	
			коридор	34		7.7	-	7.7	-	-	7.7	
			тамбур	35		2.9	-	2.9	-	-	2.9	
			кабинет	36		13.9	13.9	-	-	-	13.9	
			склад	37		47.2	47.2	-	-	-	47.2	
			коридор	38		3.4	-	3.4	-	-	3.4	
			умывальник	39		4.8	-	4.8	-	-	4.8	
			умывальник	40		2.1	-	2.1	-	-	2.1	
			туалет	41		1.1	-	1.1	-	-	1.1	
			санузел	42		3.8	-	3.8	-	-	3.8	
			холодильная камера	43		5.9	-	5.9	-	-	5.9	
			холодильная камера	44		6.1	-	6.1	-	-	6.1	
			торговый зал	45		57.4	57.4	-	-	-	57.4	
			тамбур	46		3.6	-	3.6	-	-	3.6	
			тамбур	47		3.6	-	3.6	-	-	3.6	
			торговый зал	48		48.7	48.7	-	-	-	48.7	
			лаборатория	49		9.4	9.4	-	-	-	9.4	
			лаборатория	50		6.9	6.9	-	-	-	6.9	
			лаборатория	51		3.8	3.8	-	-	-	3.8	
			туалет	52		0.8	-	0.8	-	-	0.8	
			умывальник	53		0.8	-	0.8	-	-	0.8	
			туалет	54		0.8	-	0.8	-	-	0.8	
			умывальник	55		0.9	-	0.9	-	-	0.9	
			вестибюль	56		17.3	-	17.3	-	-	17.3	
			лестничная клетка	57		3.3	-	3.3	-	-	3.3	
			подсобное	58		11.0	-	11.0	-	-	11.0	
			Итого:			550.8	308.5	242.3	-	-	550.8	
			Общая площадь помещения всего, по этажу:			550.8	308.5	242.3	-	-	550.8	
А			кабинет	1		7.3	7.3	-	-	-	7.3	
Б			кабинет	2		12.4	12.4	-	-	-	12.4	
			кабинет	3		12.5	12.5	-	-	-	12.5	
			кабинет	4		11.2	11.2	-	-	-	11.2	
			кабинет	5		4.4	4.4	-	-	-	4.4	
			коридор	6		34.2	-	34.2	-	-	34.2	
			кабинет	7		17.6	17.6	-	-	-	17.6	
			умывальник	8		4.4	-	4.4	-	-	4.4	
			туалет	9		1.4	-	1.4	-	-	1.4	
			подсобное	10		1.2	-	1.2	-	-	1.2	
			коридор	11		2.1	-	2.1	-	-	2.1	
			подсобное	12		3.7	-	3.7	-	-	3.7	
			туалет	13		1.2	-	1.2	-	-	1.2	
			подсобное	14		5.0	-	5.0	-	-	5.0	
			подсобное	15		1.7	-	1.7	-	-	1.7	
			подсобное	16		2.2	-	2.2	-	-	2.2	
			кабинет	17		9.5	9.5	-	-	-	9.5	
			санузел	18		2.6	-	2.6	-	-	2.6	
			туалет	19		1.2	-	1.2	-	-	1.2	
			умывальник	20		1.1	-	1.1	-	-	1.1	
			коридор	21		1.1	-	1.1	-	-	1.1	
			раздевалка	22		9.4	-	9.4	-	-	9.4	
			лестничная клетка	23		3.4	-	3.4	-	-	3.4	